


ДИЗАЙН-ПРОЕКТ интерьера квартиры

Пакет Оптимальный

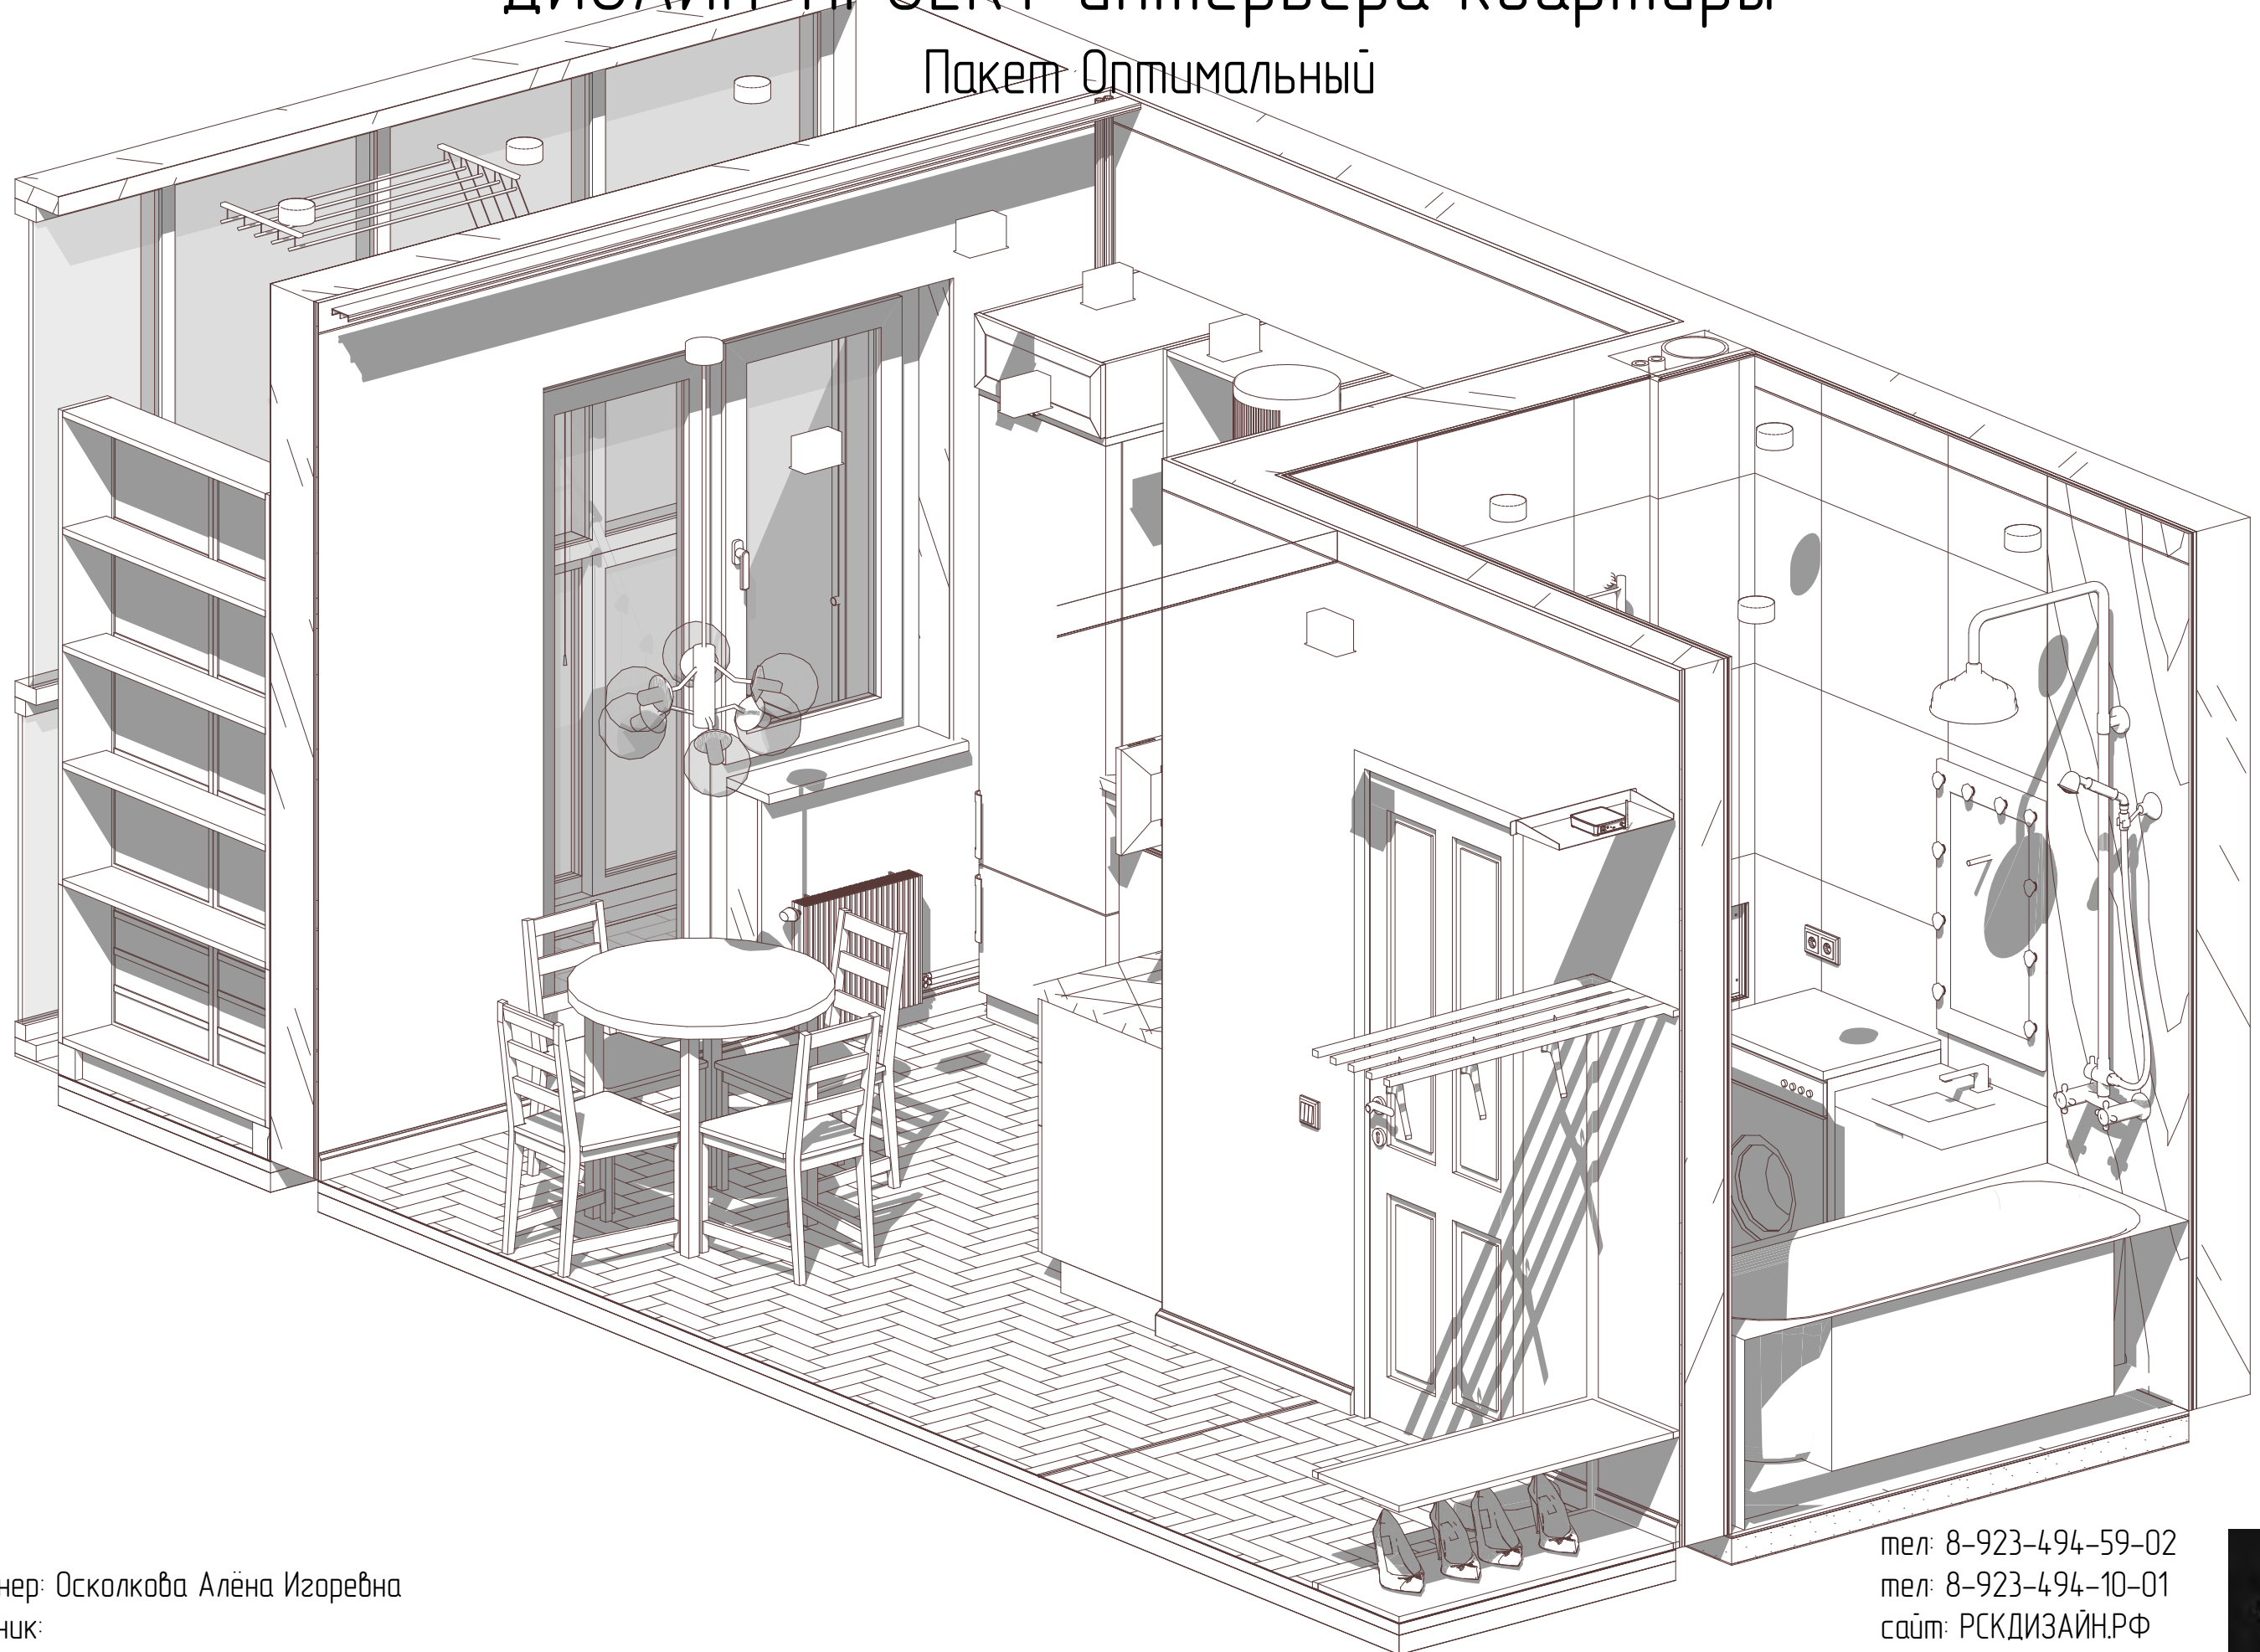

Дизайнер: Осколкова Алёна Игоревна
Заказчик:


тел: 8-923-494-59-02
тел: 8-923-494-10-01
сайт: РСКДИЗАЙН.РФ




Ведомость рабочих чертежей основного комплекта

Лист	Наименование	Примечание
01	Общие данные	
02	Обмерный план	
03	План демонтажных конструкций	
04	План возводимых перегородок	
05	План гидроизоляции	
06	План маркеровки дверных проемов	
07	План после перепланировки	
08	План расстановки мебели и оборудования	
09	План расстановки мебели и оборудования с размерами	
10	План финишной отделки стен	
11	План пола	
12	План-схема привязки выводов воды и канализации	
13	План потолка	
14	План расстановки осветительных приборов	
15	План привязки выключателей	
16	План электрических розеток и электровыводов с привязками	
17	Спецификация электромонтажных изделий	
18	З Д	

РСК РСК ГРУПП РСКДИЗАЙН.РФ				Верхний д-р Строителей д.60, к.3, кв.80 г. Кемерово		01/03-23 ДП		
	Фамилия	Подп.	Дата	Ведомость рабочих чертежей основного комплекта		Стадия	Лист	Листов
Дизайнер	Осколкова А.И.		01.03.23			ДП	01	32
Заказчик								

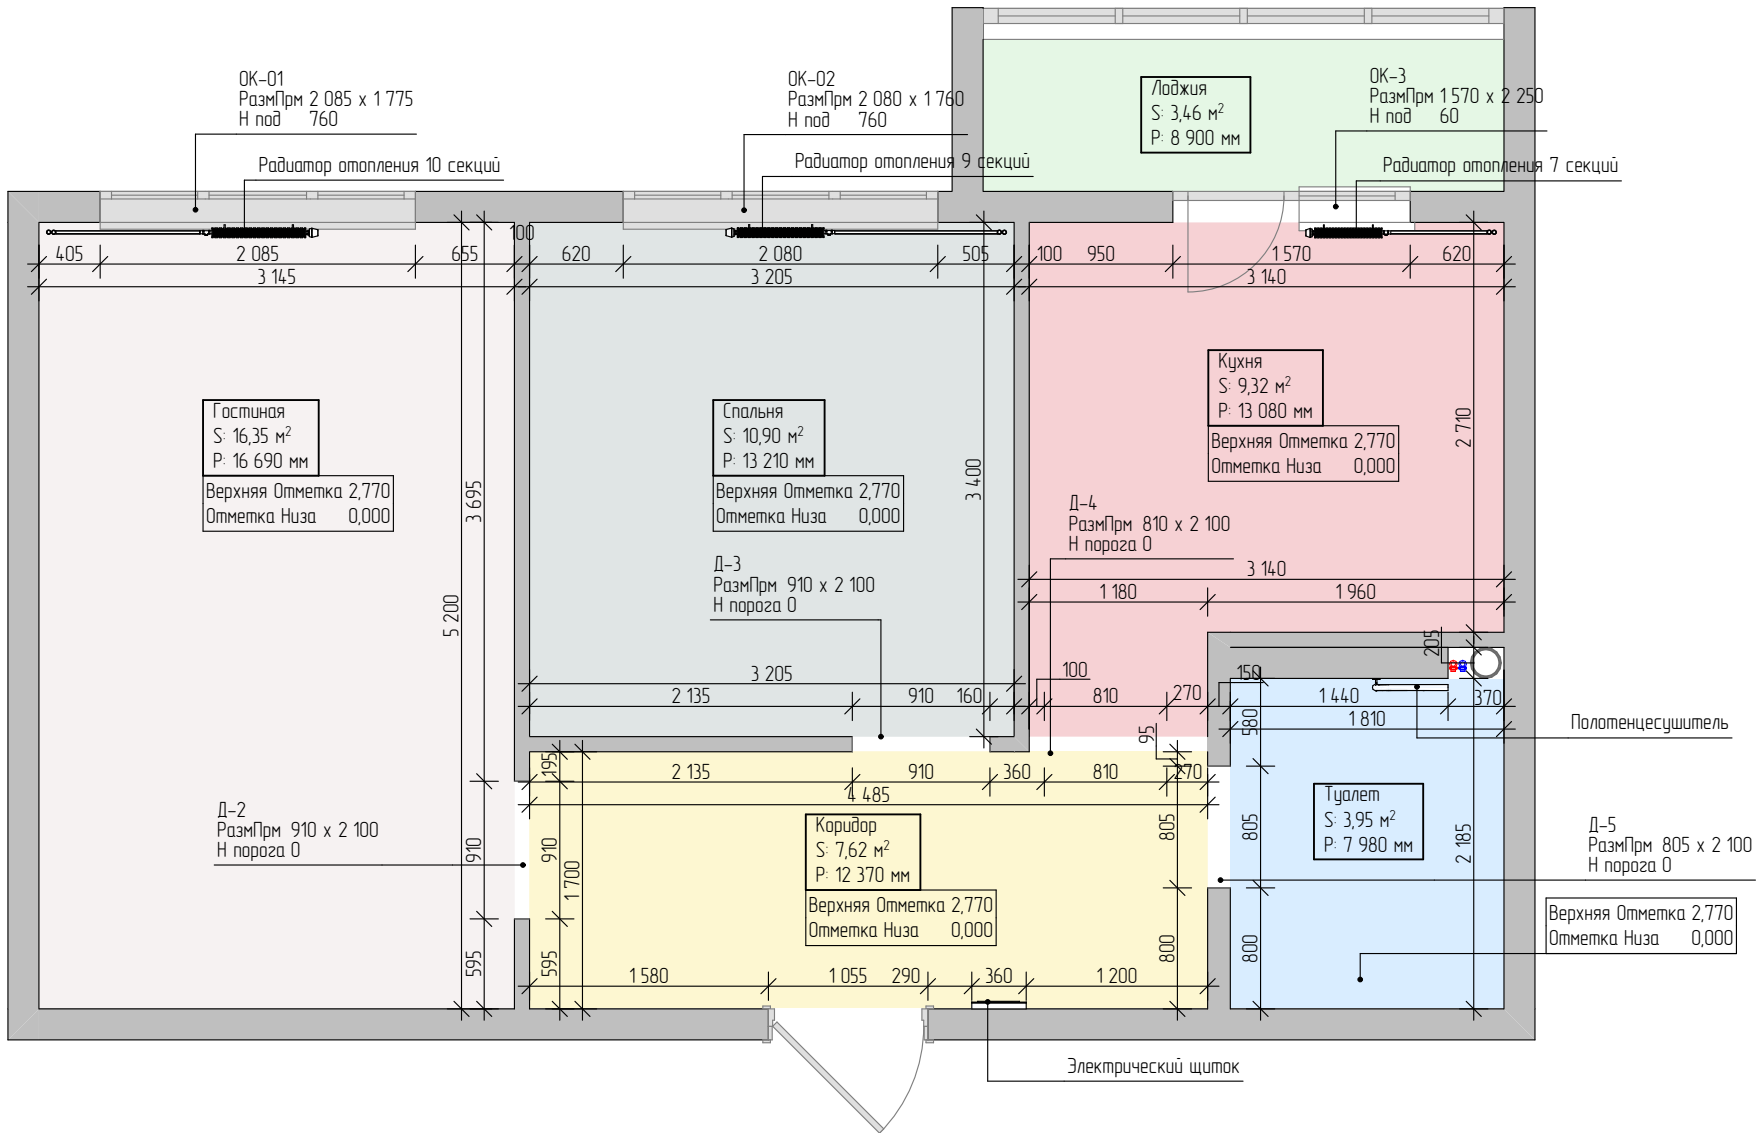

3Д Схема обмерного плана

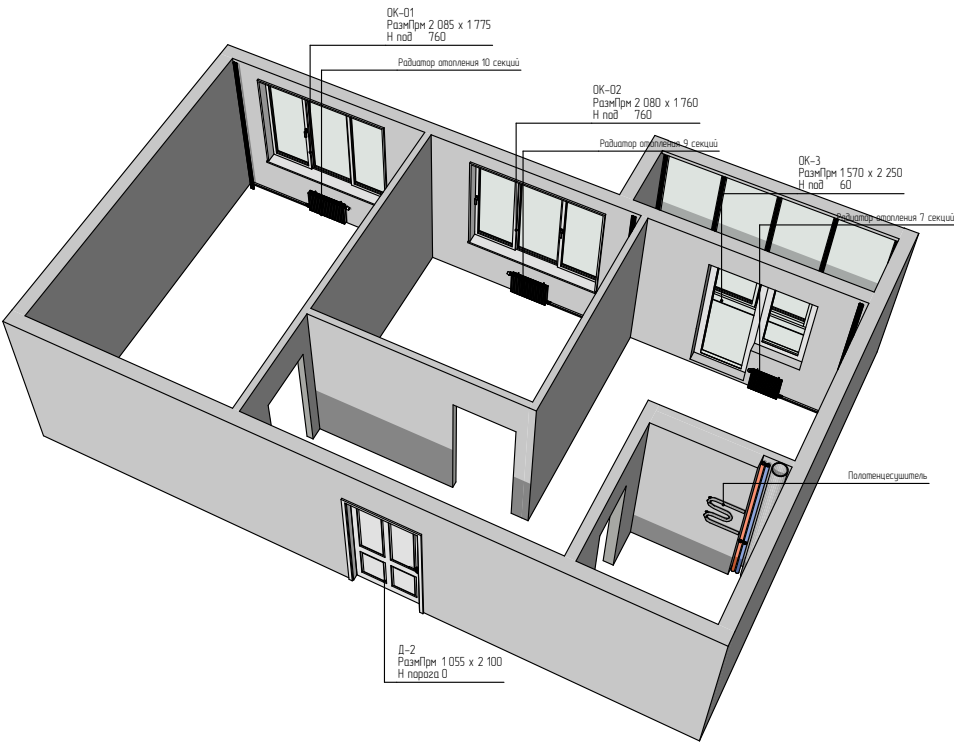

Экспликация помещений


№	Наименование	Площадь
1	Коридор	7,62
2	Гостиная	16,35
3	Спальня	10,90
4	Кухня	9,32
5	Туалет	3,95
6	Лоджия	3,46
		51,60 м²

Условные обозначения

Обозначения на плане	Наименование
	Несущие стены
	Перегородки
	Коммуникации
	Радиатор отопления

Примечание:
– все размеры даны в мм.
– площади помещений указаны без учета площадей перегородок
– высоты указаны до существующего потолка
точную высоту уточнить после демонтажных работ

РСКДИЗАЙН.РФ				Верхний б-р Строителей д.60, к.3, кв.80 г. Кемерово		01/03-23 ДП		
Дизайнер	Фамилия	Подп.	Дата	Экспликация помещений, Обмерный план, 3Д Схема обмерного плана		Стадия	Лист	Листов
Заказчик	Осколкова А.И.		01.03.23			ДП	02	

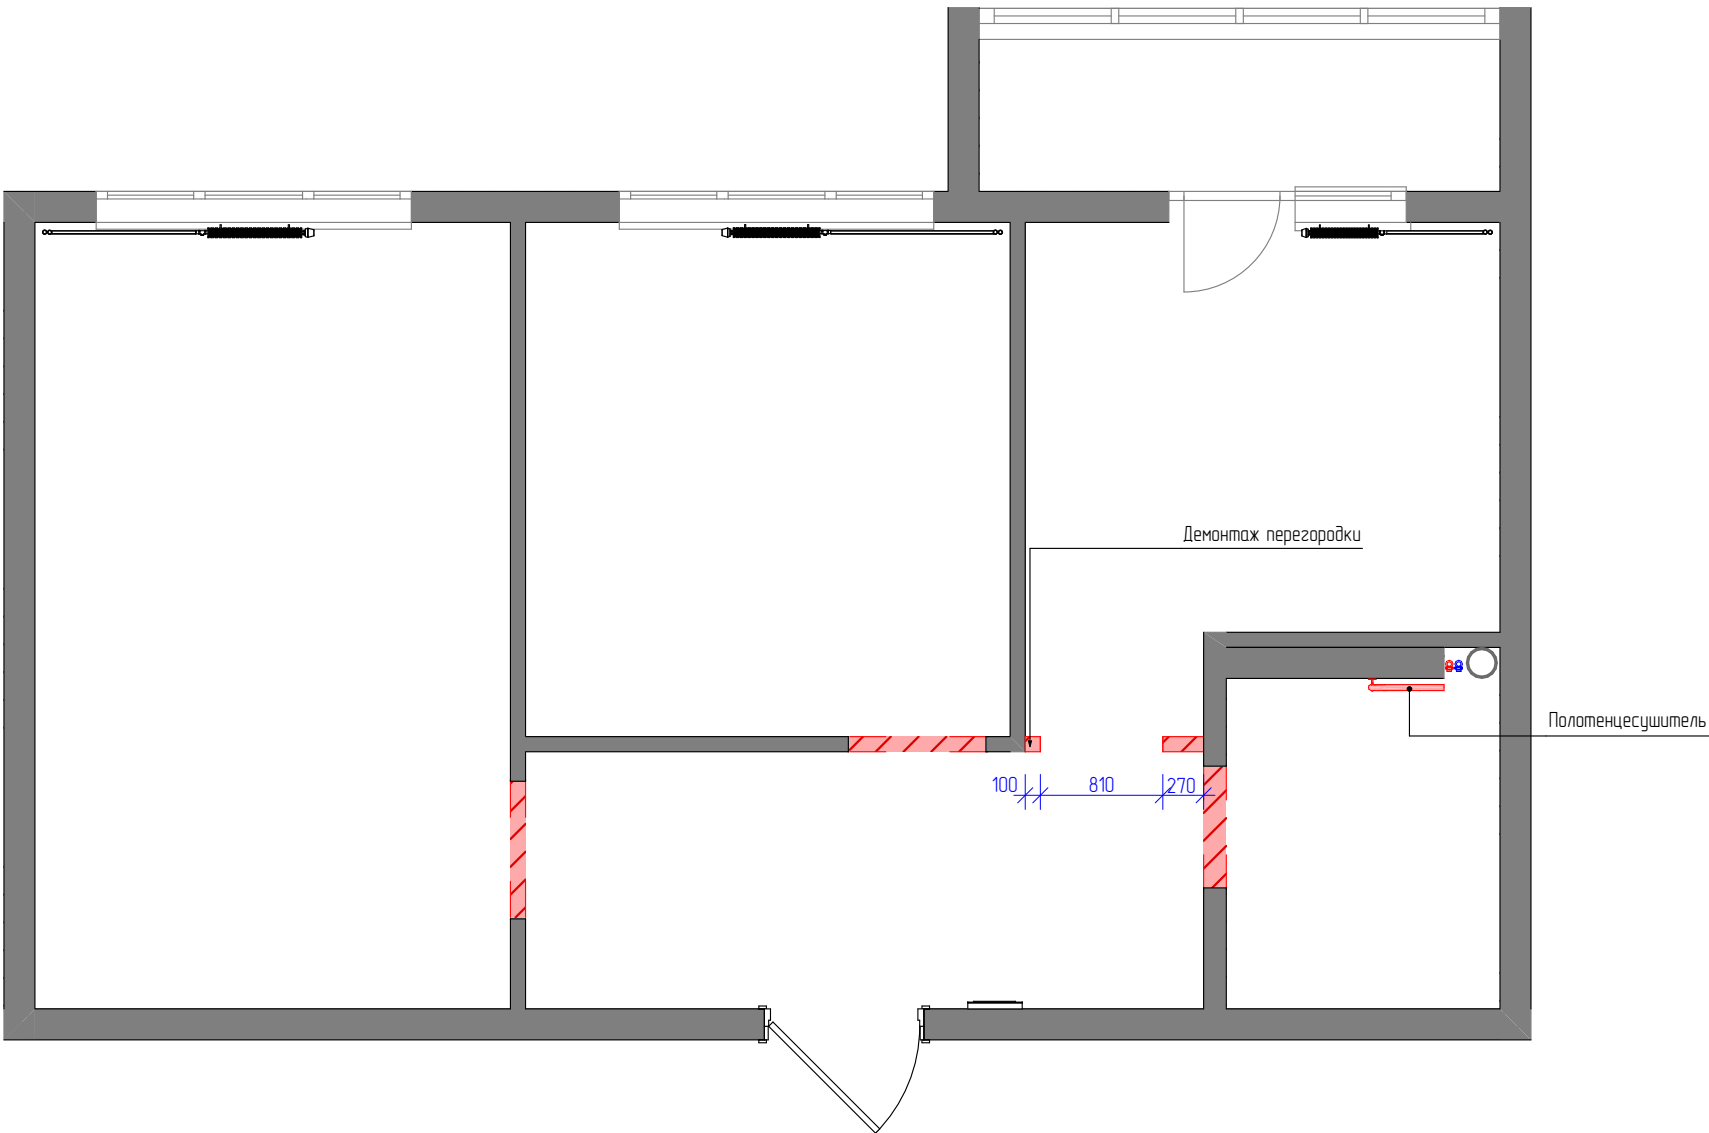

3Д Демонтаж



Демонтаж стен				
Полный ID Элемента	Предпросмотр 2D-плана	Высота	Длина	Площадь
Перегородка		2 770	370	3,27

Экспликация помещений


№	Наименование	Площадь
1	Коридор	7,62
2	Гостиная	16,35
3	Спальня	10,90
4	Кухня	9,32
5	Туалет	3,95
6	Лоджия	3,46
		51,60 м²

Условные обозначения

Обозначения на плане	Наименование
	Существующие стены
	Демонтируемые элементы
	Коммуникации
	Радиатор отопления



Примечание:
1. Все размеры даны в мм.
2. За отметку 0.000 условно принят уровень стяжки пола.
3. Размеры уточнить по месту проведения работ.
4. Перепланировка согласована с заказчиком.

 РСКДИЗАЙН.РФ				Верхний д-р Строителей д.60, к.3, кв.80 г. Кемерово		01/03-23 ДП		
	Фамилия	Подп.	Дата	План демонтажа перегородок, ИКЗ-01 Демонтаж Стен, Экспликация помещений, 3Д Демонтаж	Стадия	Лист	Листов	
Дизайнер	Осколкова А.И.		01.03.23		ДП	03		
Заказчик								

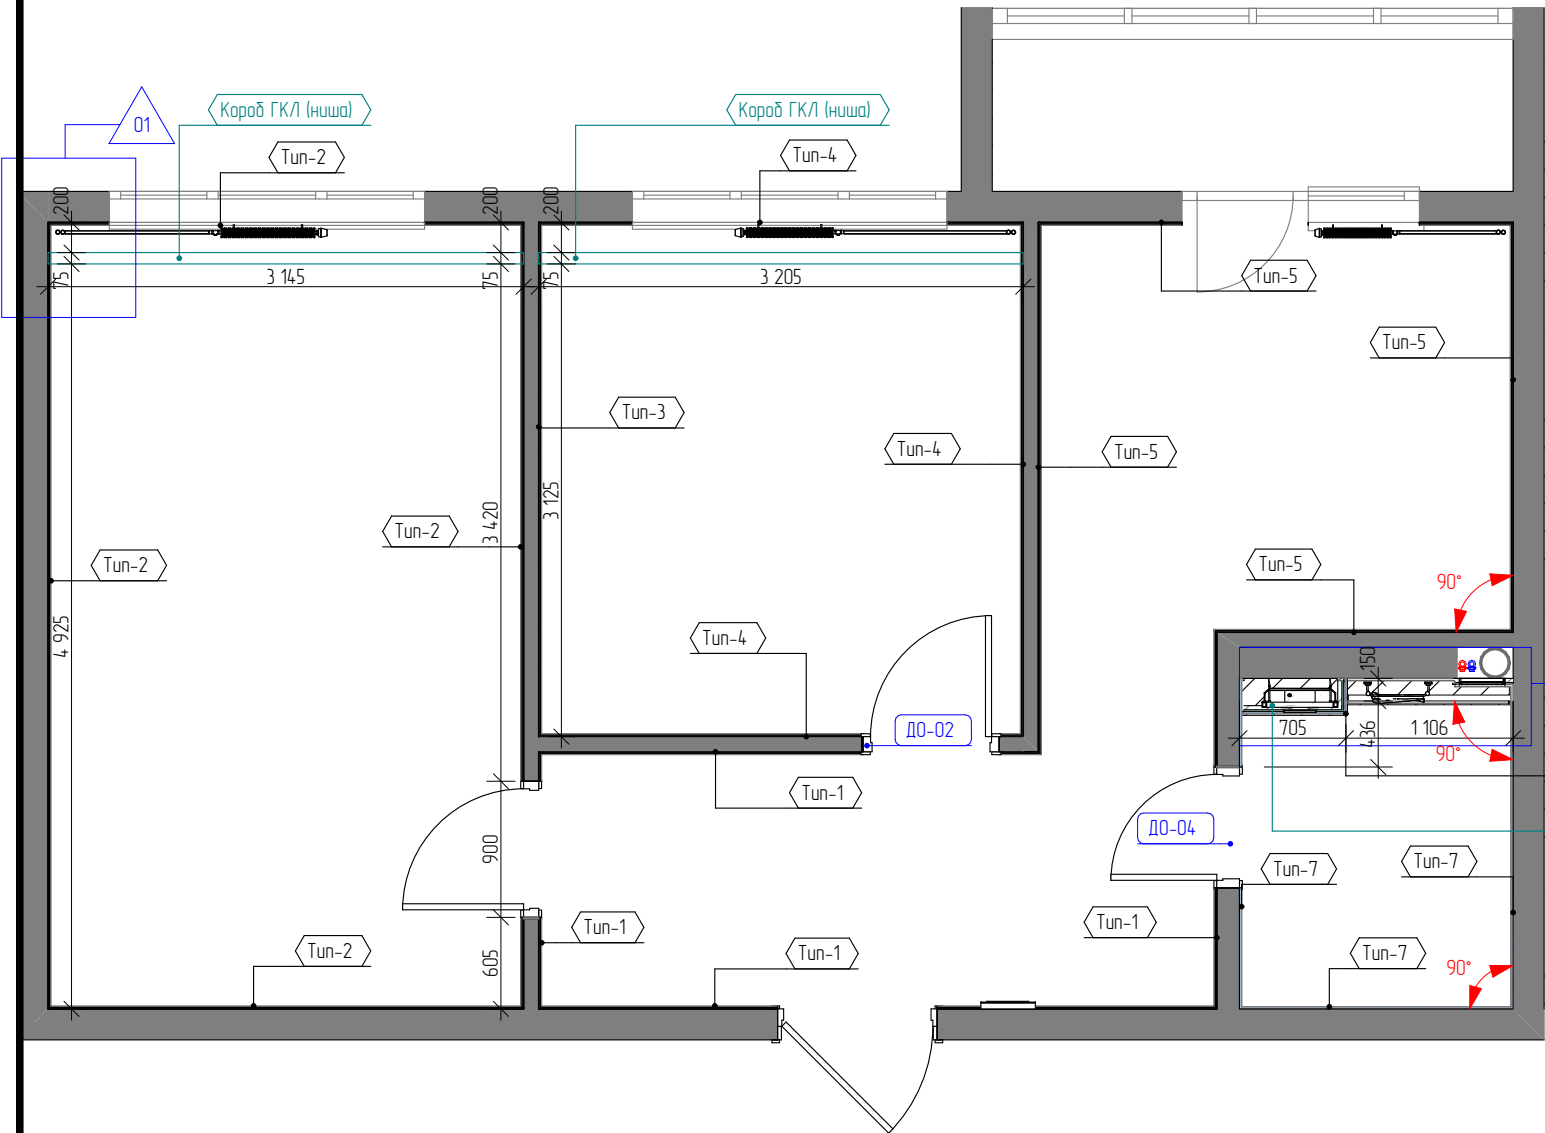

01 Короб ГКЛ ниша.

02 Короб для инсталляции

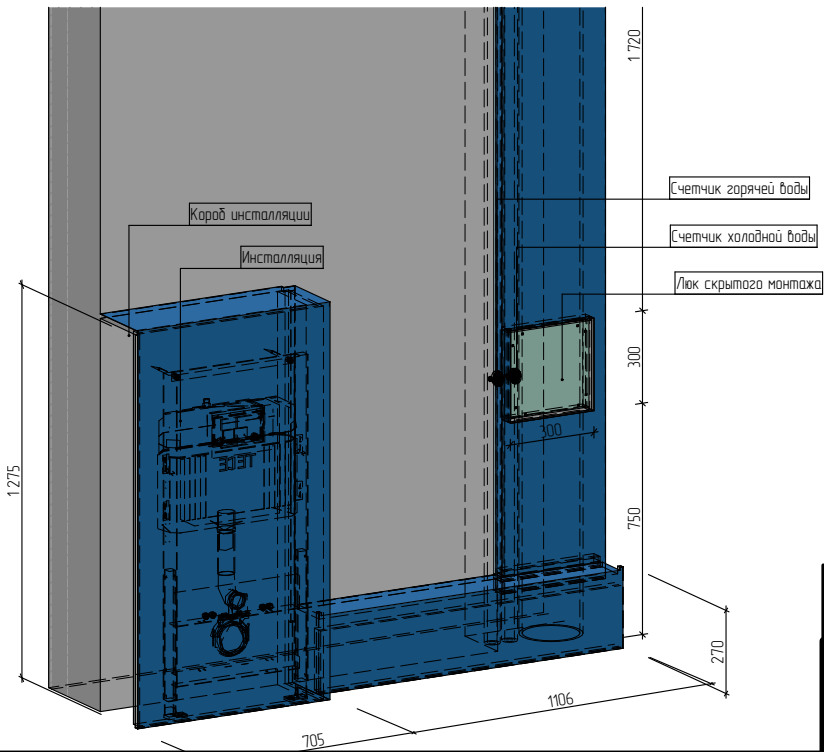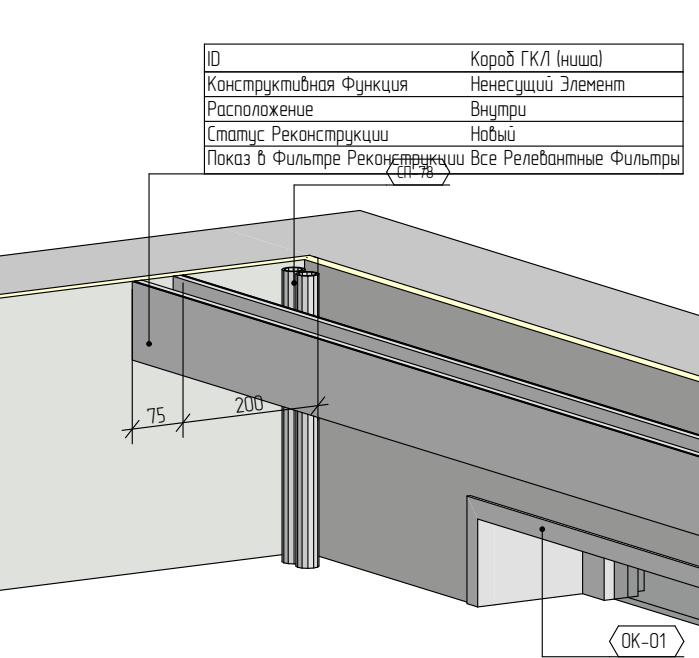


Возводимые элементы				
ID элемента	Имя	Компоненты		
		Толщина [м]	Объем [м3]	Площадь [м2]
Короб ГКЛ (ниша)				
	ГКЛ	---	0,00	---
	Краска	---	0,00	---
	Металлопрофиль – 50 мм	---	0,00	---
	Стеклохолст	---	0,00	---
	Шпаклёвка	---	0,00	---
Короб инсталляции				
	Гипсокартон – Влагостойкий	13	0,02	2,17
	Металлопрофиль – 27 мм	27	0,06	2,12
Тип-0 (заполнение дверных проемов)				
	Грунтовка глубокого проникнове...	0	0,00	0,00
	Пена монтажная	10	0,00	0,21
Тип-1				
	Грунтовка глубокого проникнове...	0	0,00	69,53
	Шпаклёвка	10	0,23	23,12
	Штукатурка – Гипсовая	10	0,23	23,26
Тип-2				
	Грунтовка глубокого проникнове...	0	0,00	121,24
	Шпаклёвка	10	0,39	40,31
	Штукатурка – Гипсовая	10	0,40	40,53
Тип-3				
	Грунтовка глубокого проникнове...	0	0,00	28,09
	Шпаклёвка	10	0,09	9,36
	Штукатурка – Гипсовая	10	0,09	9,42
Тип-4				
	Грунтовка глубокого проникнове...	0	0,00	64,38
	Шпаклёвка	10	0,21	21,35
	Штукатурка – Гипсовая	10	0,21	21,51
Тип-5				
	Грунтовка глубокого проникнове...	0	0,00	91,40
	Шпаклёвка	10	0,28	30,41
	Штукатурка – Гипсовая	10	0,30	30,50
Тип-7				
Замечание:	Гидроизоляция	1	0,00	20,35
	Грунтовка глубокого проникнове...	1	0,00	41,04
	Штукатурка – Гипсовая	13	0,27	20,53

- Примечание:
1. Все размеры даны в мм.
 2. За отметку 0.000 условно принят уровень стяжки пола.
 3. Размеры уточнить по месту проведения работ.
 4. Перепланировка согласована с заказчиком.
 5. Выдержать указанные углы в 90 градусов.
 6. Высоту дверных проемов рекомендуется уточнить по размерам, предоставленным фирмой-производителем.
 7. Заказ дверей производится после замера от поставщика.
 8. Возведение конструкций из гипсокартона проводить после выравнивания и оштукатуривания стен.
 9. При устройстве стяжек учитывать разную толщину напольных покрытий!!!

РСКДИЗАЙН.РФ				Верхний д-р Строителей д.60, к.3, кв.80 г. Кемерово		01/03-23 ДП		
Дизайнер	Фамилия	Подп.	Дата	План возводимых конструкций, ИКК-02 Возводимые элементы, 01 Короб ГКЛ ниша, 02 Короб для инсталляции		Стадия	Лист	Листов
Заказчик	Осколкова А.И.		01.03.23			ДП	04	

План гидроизоляции

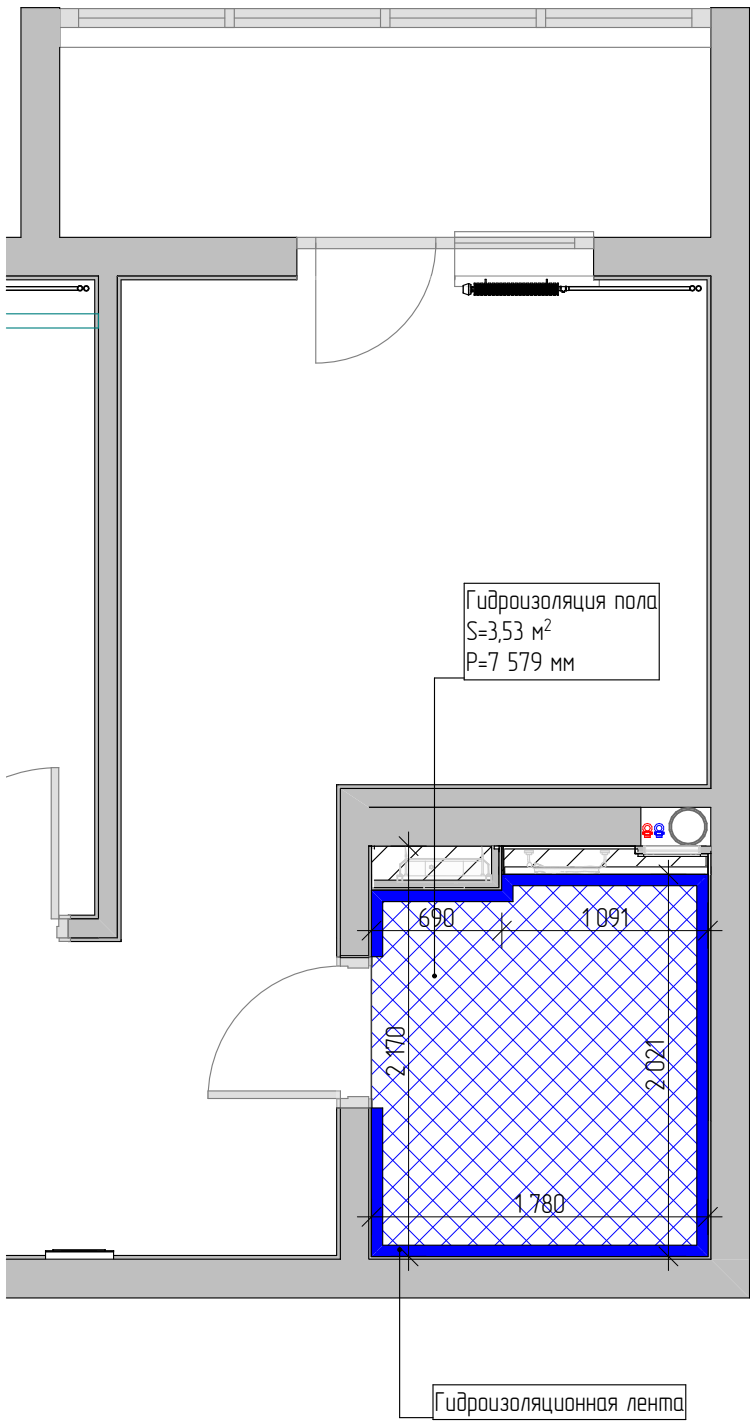

Гидроизоляция		
Наименование	Материал	Площадь [м2]
Гидроизоляция пола		
	Гидроизоляция	3,53
Гидроизоляция Стены		
	Гидроизоляция	20,43

Аксонометрия гидроизоляция



Гидроизоляция Кнауф Флэхендихт эластичная бесшовная 5 кг
Характеристики:
Вес, кг-5.062
Расход кг/м2-0,7-1,4
Время высыхания (ч)-12
Тип продукта-Мастика
Основной материал-Полимер
Назначение-Пол, Стена



Лента гидроизоляционная Кнауф Флэхендихтбанд 7/12 см 10 м
Тип продукта-Гидроизоляционная лента
Ширина (м)-0.12
Длина (м)-10

Экспликация помещений

№	Наименование	Площадь
1	Коридор	7,55
2	Гостинная	16,02
3	Спальня	10,63
4	Кухня	9,06
5	Туалет	3,45
6	Лоджия	3,46
		50,17 м²


Условные обозначения

Обозначения на плане	Наименование
	Несущие стены
	Перегородки
	Коммуникации
	Радиатор отопления
	Гидроизоляция по полу
	Гидроизоляция по стене

Примечание:
- все размеры даны в мм.
- за отметку 0,000 принят уровень чистого пола
- все размеры уточнить по месту проведения работ
- гидроизоляция обмазочного типа выполняется по штукатурке с заходом на стену 300 мм, а в зоне душа на всю высоту помещения и с заходом не менее чем на 50 см за их пределы, на участках стен за раковинами и ваннами на высоту как минимум на 20 см выше источника воды
- наносить на сухую поверхность предварительно обработанную грунтовкой для увеличения адгезии

	РСКДИЗАЙН.РФ			Верхний д-р Строителей д.60, к.3, кв.80 г. Кемерово		01/03-23 ДП		
	Дизайнер	Осколкова А.И.	Подп.	Дата	01.03.23	План гидроизоляции, Экспликация помещений, Гидроизоляция, Аксонометрия гидроизоляция	Стадия	Лист
	Заказчик						ДП	05

План с маркировкой дверных проемов

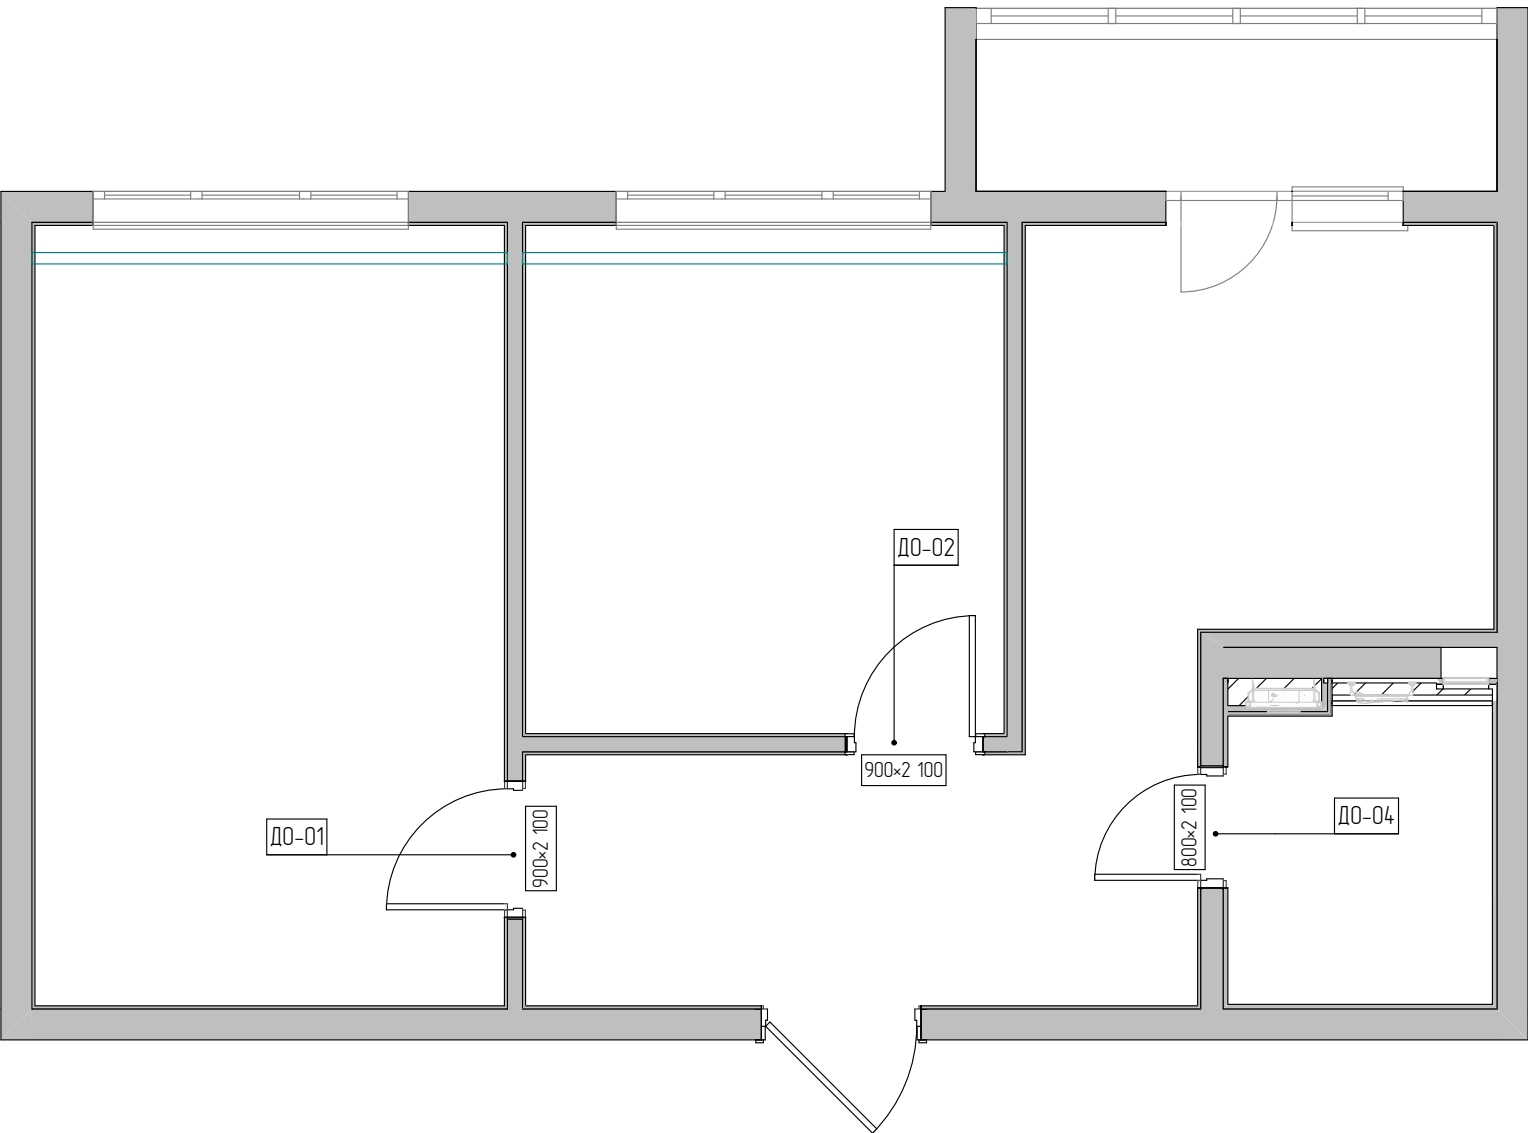

Каталог Дверей						
ID Элемента	Имя двери	Количе...	Размер Ш x В Проема	Размеры Полотна	Ориентац...	2D-символ
ДО-01	Однопольная Дверь 26	1	900×2 100	800×2 050	П	
ДО-02	Однопольная Дверь 26	1	900×2 100	800×2 050	Л	
ДО-04	Однопольная Дверь 26	1	800×2 100	700×2 050	П	

Экспликация помещений


№	Наименование	Площадь
1	Коридор	7,55
2	Гостинная	16,02
3	Спальня	10,63
4	Кухня	9,06
5	Туалет	3,45
6	Лоджия	3,46
		50,17 м²

Условные обозначения

Обозначения на плане	Наименование
	Несущие стены
	Перегородки
	Коммуникации
	Радиатор отопления


Примечание:
1. Все размеры даны в мм.
2. За отметку 0.000 условно принят уровень стяжки пола.
3. Размеры уточнить по месту проведения работ.
4. Перепланировка согласована с заказчиком.
5. Высоту дверных проемов рекомендуется уточнить по размерам, предоставленным фирмой-производителем.
6. Заказ дверей производится после замера от поставщика.
7. При устройстве стяжек учитывать разную толщину напольных покрытий!!!

	РСКДИЗАЙН.РФ			Верхний д-р Строителей д.60, к.3, кв.80 г. Кемерово		01/03-23 ДП	
	Дизайнер	Осколкова А.И.	Подп.	Дата	План с маркировкой дверных проемов, Каталог Дверей, Экспликация помещений	Стадия	Лист
	Заказчик			01.03.23		ДП	06

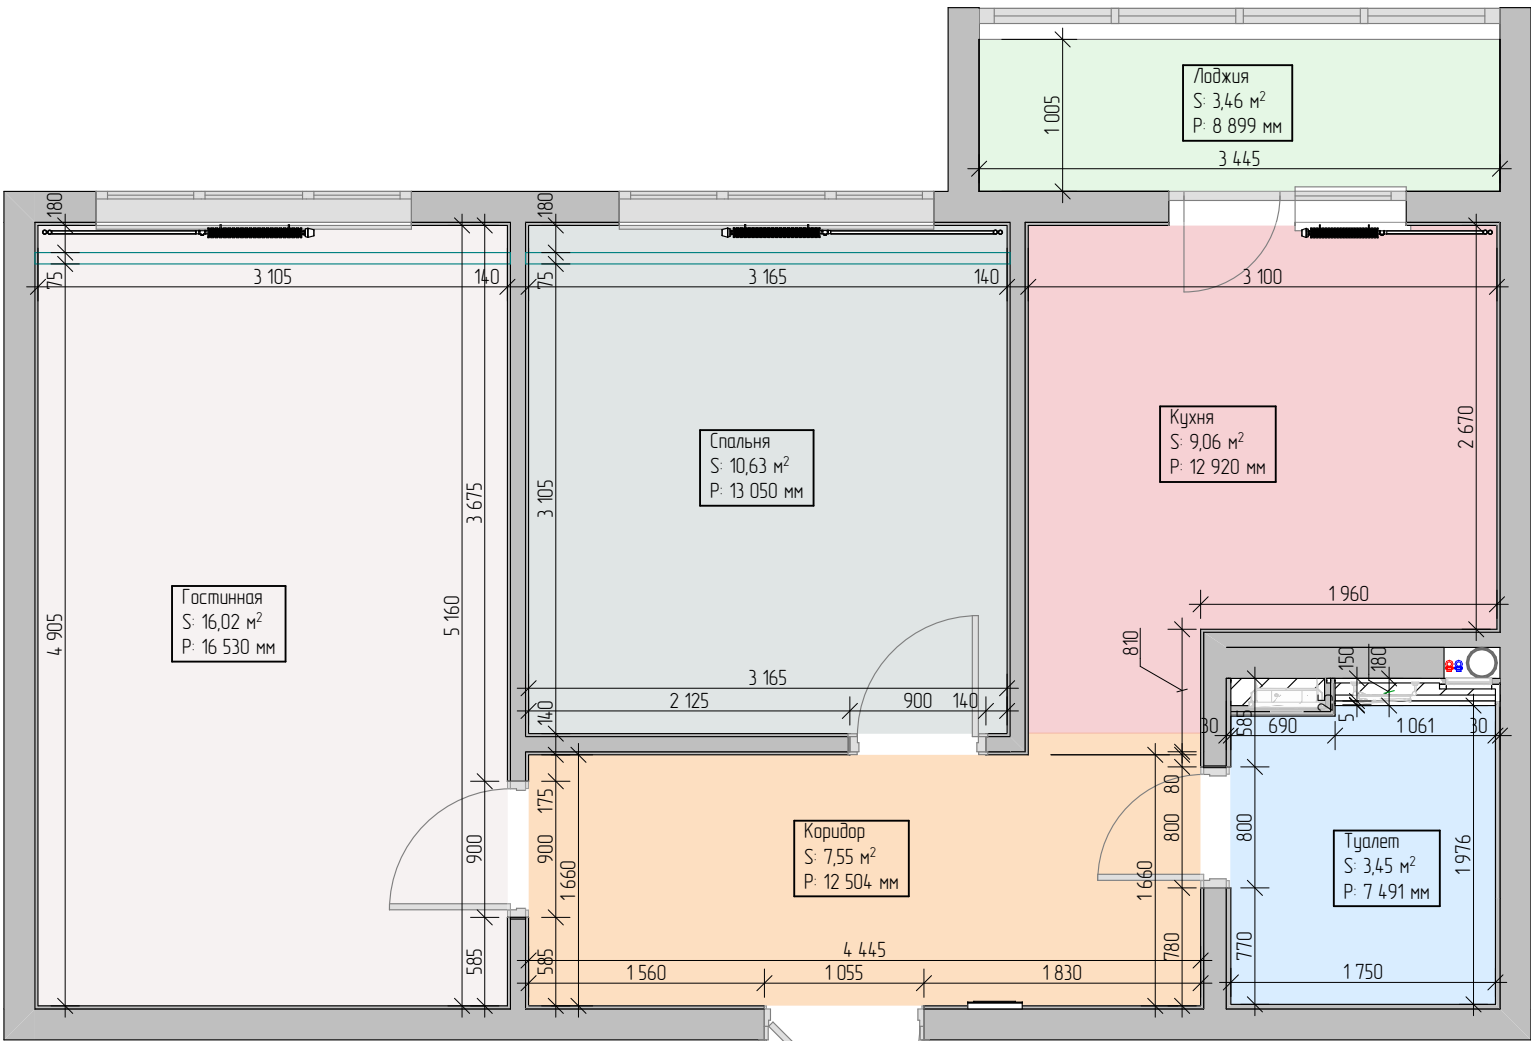

3Д После перепланировки

1:142,86

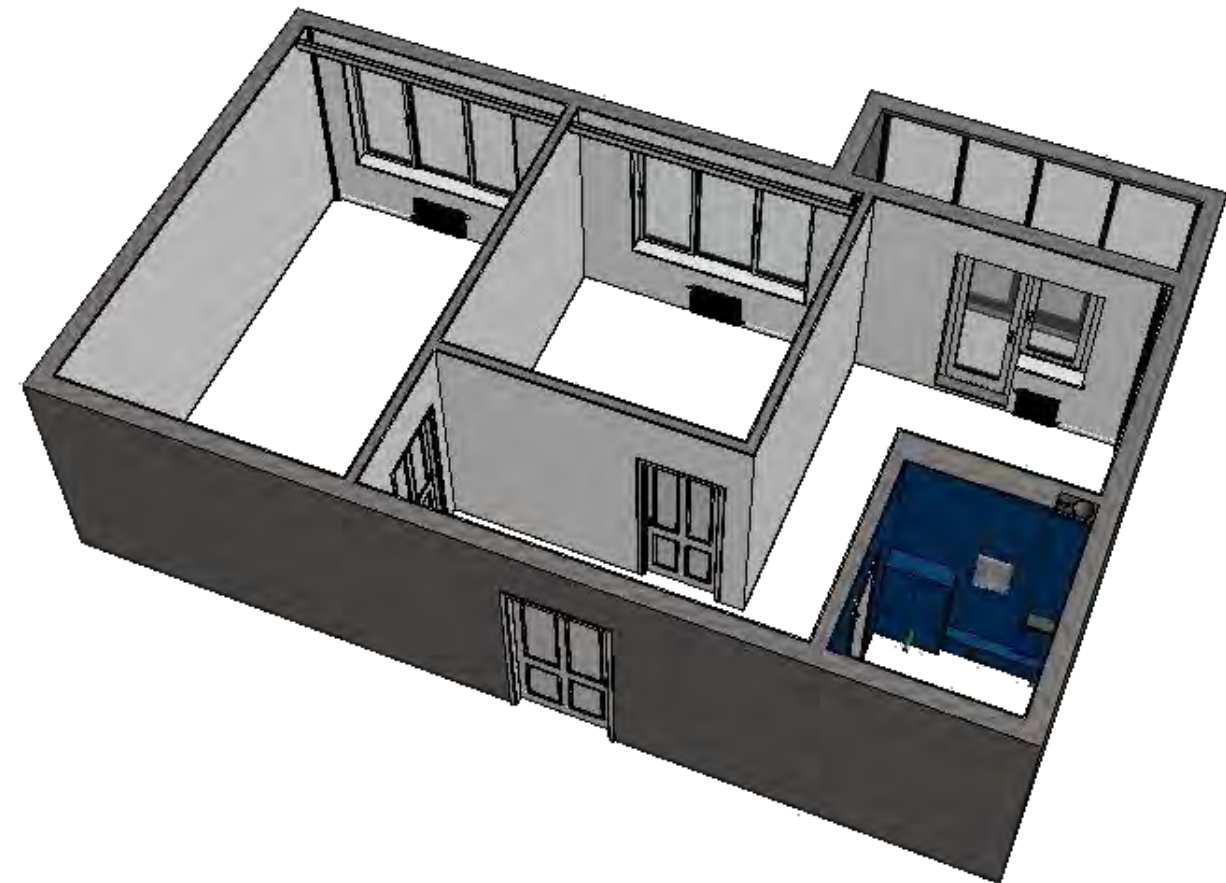

Экспликация помещений


№	Наименование	Площадь
1	Коридор	7,55
2	Гостинная	16,02
3	Спальня	10,63
4	Кухня	9,06
5	Туалет	3,45
6	Лоджия	3,46
		50,17 м²

Условные обозначения

Обозначения на плане	Наименование
	Несущие стены
	Перегородки
	Коммуникации
	Радиатор отопления

Примечание:
1. Все размеры даны в мм.
2. За отметку 0.000 условно принят уровень чистого пола.
3. Размеры уточнить по месту проведения работ.
4. Все изделия производимые на заказ (в т.ч. встроенные) требуют уточнения размеров после финишной отделки стен, пола и потолка.
5. В местах расположения шкафов-купе, кухонного гарнитура и ванной стены должны быть с углом 90°.
6. Проверить возможность заноса мебели в квартиру и в комнаты до заказа и оплаты!!

РСКДИЗАЙН.РФ				Верхний д-р Строителей д.60, к.3, кв.80 г. Кемерово		01/03-23 ДП	
Дизайнер	Осколкова А.И.	Подп.	Дата	Экспликация помещений, План после перпланировки, 3Д После перепланировки		Стадия	Лист
Заказчик						ДП	07

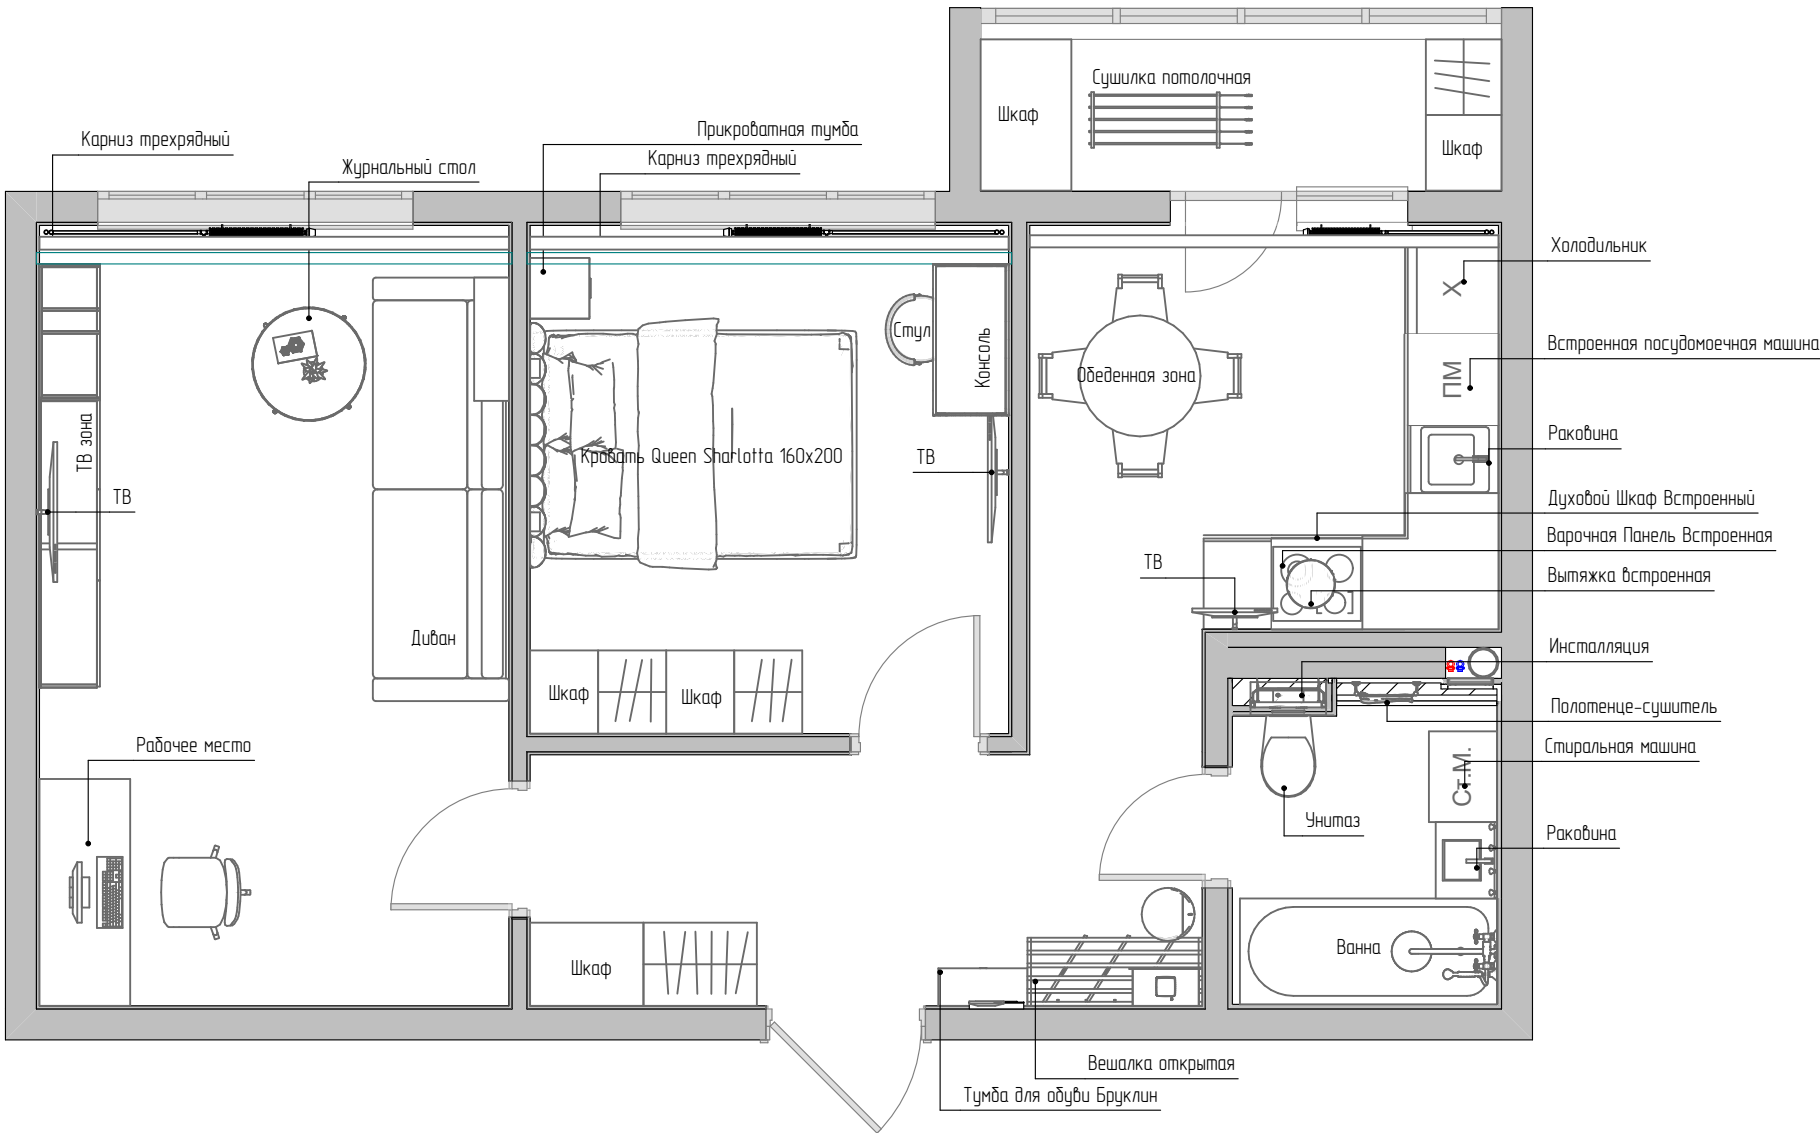

Экспликация помещений


№	Наименование	Площадь
1	Коридор	7,55
2	Гостинная	16,02
3	Спальня	10,63
4	Кухня	9,06
5	Туалет	3,45
6	Лоджия	3,46
		50,17 м²

Условные обозначения

Обозначения на плане	Наименование
	Несущие стены
	Перегородки
	Коммуникации
	Радиатор отопления

Примечание:
1. Все размеры даны в мм.
2. За отметку 0.000 условно принят уровень чистого пола.
3. Размеры уточнить по месту проведения работ.
4. Все изделия производимые на заказ (в т.ч. встроенные) требуют уточнения размеров после финишной отделки стен, пола и потолка.
5. В местах расположения шкафов-купе, кухонного гарнитура и ванной стены должны быть с углом 90°.
6. Проверить возможность заноса мебели в квартиру и в комнаты до заказа и оплаты!!

	РСКДИЗАЙН.РФ			Верхний д-р Строителей д.60, к.3, кв.80 г. Кемерово		01/03-23 ДП	
	Дизайнер	Осколкова А.И.	Подп.	Дата	Экспликация помещений, План расстановки мебели и оборудования	Стадия	Лист
	Заказчик					ДП	08

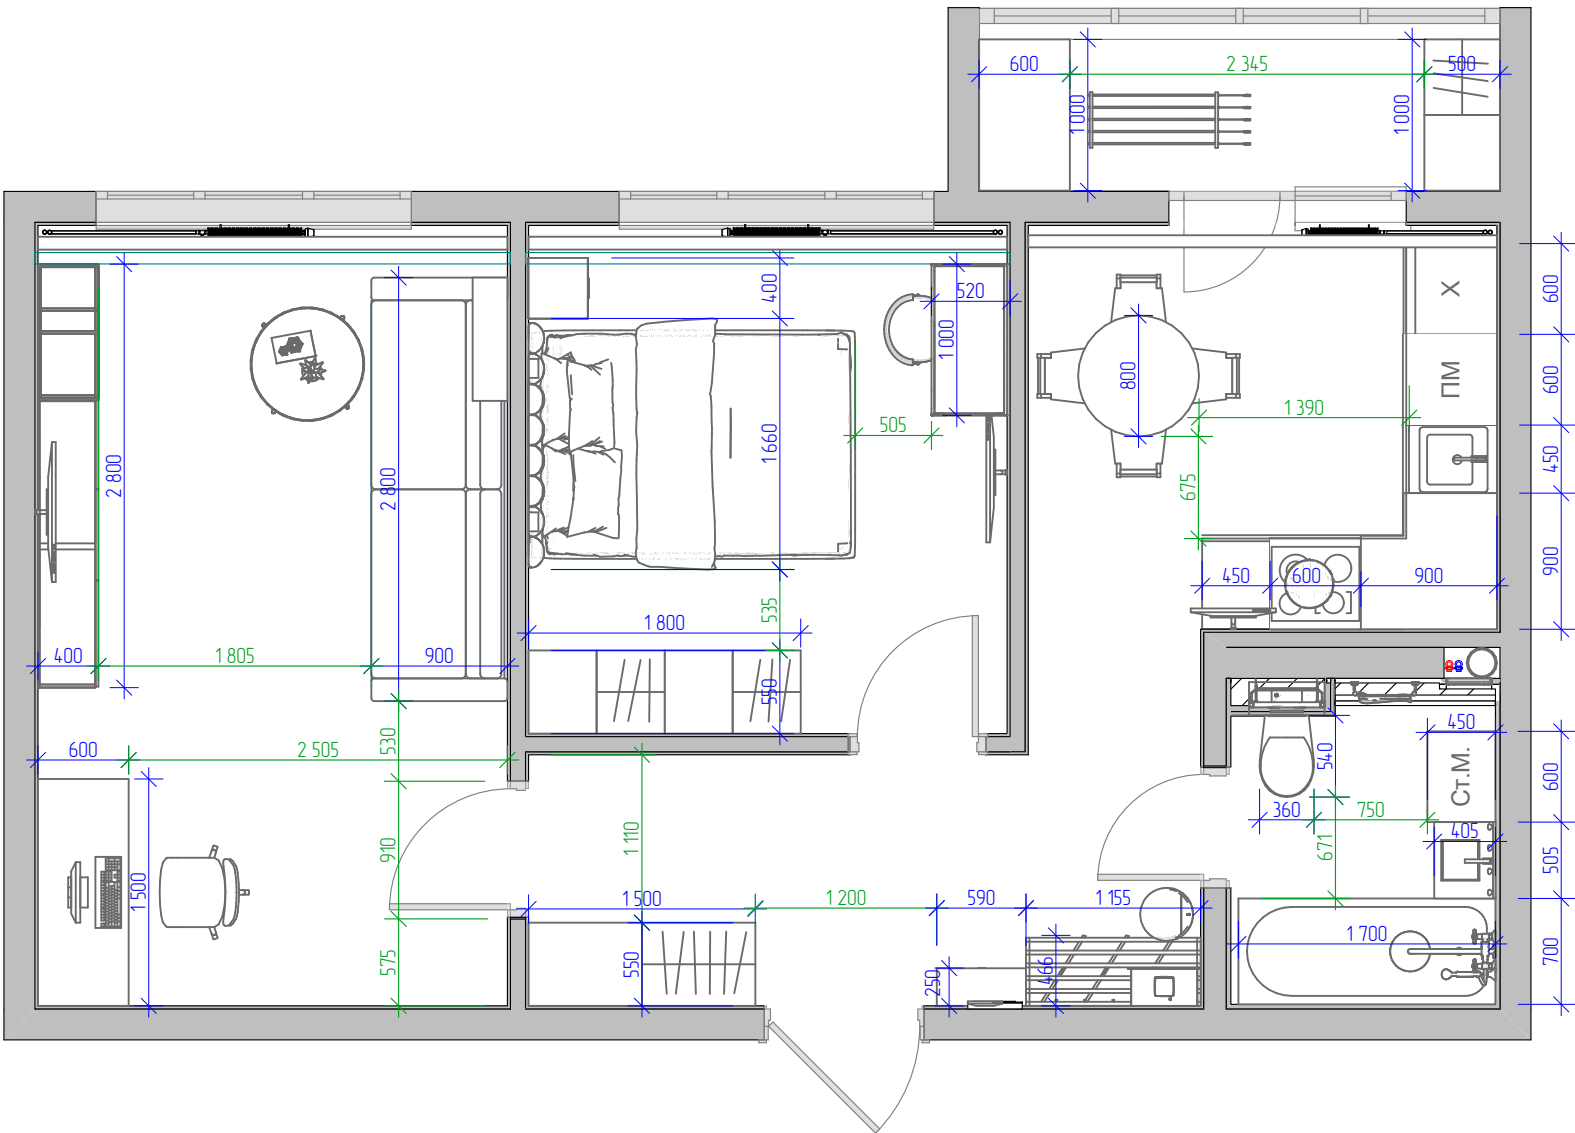

Экспликация помещений

№	Наименование	Площадь
1	Коридор	7,55
2	Гостинная	16,02
3	Спальня	10,63
4	Кухня	9,06
5	Туалет	3,45
6	Лоджия	3,46
		50,17 м²


Условные обозначения

Обозначения на плане	Наименование
	Несущие стены
	Перегородки
	Коммуникации
	Радиатор отопления

Примечание:

1. Все размеры даны в мм.
2. За отметку 0.000 условно принят уровень чистого пола.
3. Размеры уточнить по месту проведения работ.
4. Все изделия производимые на заказ (в т.ч. встроенные) требуют уточнения размеров после финишной отделки стен, пола и потолка.
5. В местах расположения шкафов-купе, кухонного гарнитура и ванной стены должны быть с углом 90°.
6. Проверить возможность заноса мебели в квартиру и в комнаты до заказа и оплаты!!

 РСКДИЗАЙН.РФ				Верхний д-р Строителей д.60, к.3, кв.80 г. Кемерово		01/03-23 ДП		
	Фамилия	Подп.	Дата	План расстановки мебели и оборудования с размерами, Экспликация помещений	Стадия	Лист	Листов	
Дизайнер	Осколкова А.И.		01.03.23		ДП	09		
Заказчик								

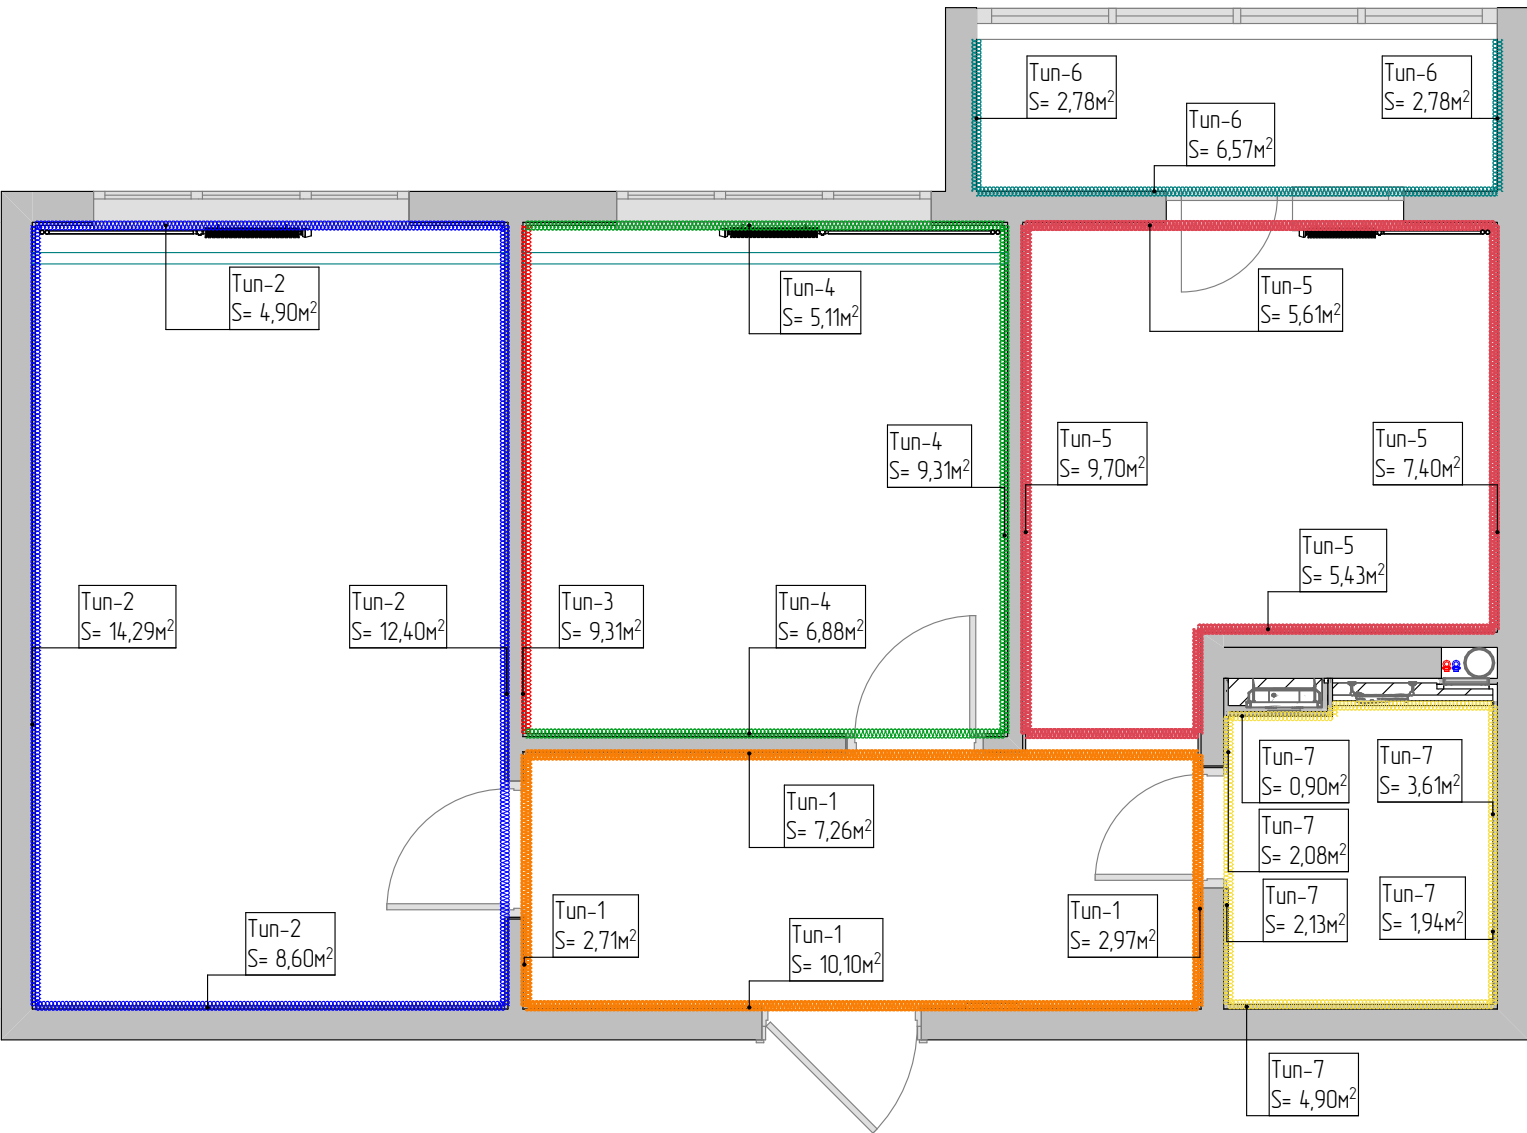


Отделка стен		
Наименование	Материал	Площадь [м2]
Тип-0 (заполнение дверных проемов)		
	Грунтовка глубокого проникновения	0,00
	Пена монтажная	0,74
Тип-1		
	Грунтовка глубокого проникновения	69,53
	Клей	23,04
	Обои	23,04
Тип-2		
	Грунтовка глубокого проникновения	121,24
	Клей	40,19
	Обои	40,19
Тип-3		
	Грунтовка глубокого проникновения	28,09
	Клей	9,31
	Обои	9,31
Тип-4		
	Грунтовка глубокого проникновения	64,38
	Клей	21,30
	Обои	21,30
Тип-5		
	Грунтовка глубокого проникновения	91,40
	Клей	30,38
	Обои	30,38
Тип-6		
	Грунтовка глубокого проникновения	12,13
	Краска	12,13
Тип-7		
	Грунтовка глубокого проникновения	41,67
	Керамогранит	20,44
	Клей	20,60

Экспликация помещений		
№	Наименование	Площадь
1	Коридор	7,62
2	Гостиная	16,35
3	Спальня	10,90
4	Кухня	9,32
5	Туалет	3,95
6	Лоджия	3,46
		51,60 м²

Условные обозначения	
Обозначения на плане	Наименование
	Несущие стены
	Перегородки
	Коммуникации
	Радиатор отопления

Примечание:
1. Все размеры даны в мм.
2. За отметку 0.000 условно принят уровень чистого пола.
3. Размеры уточнить по месту проведения работ.

РСКДИЗАЙН.РФ				Верхний д-р Строителей д.60, к.3, кв.80 г. Кемерово		01/03-23 ДП	
Дизайнер	Фамилия	Подп.	Дата	План с отделкой стен, Экспликация помещений, Отделка стен, АИ-04 Отделка стен		Стадия	Лист
Заказчик	Осколкова А.И.		01.03.23			ДП	10

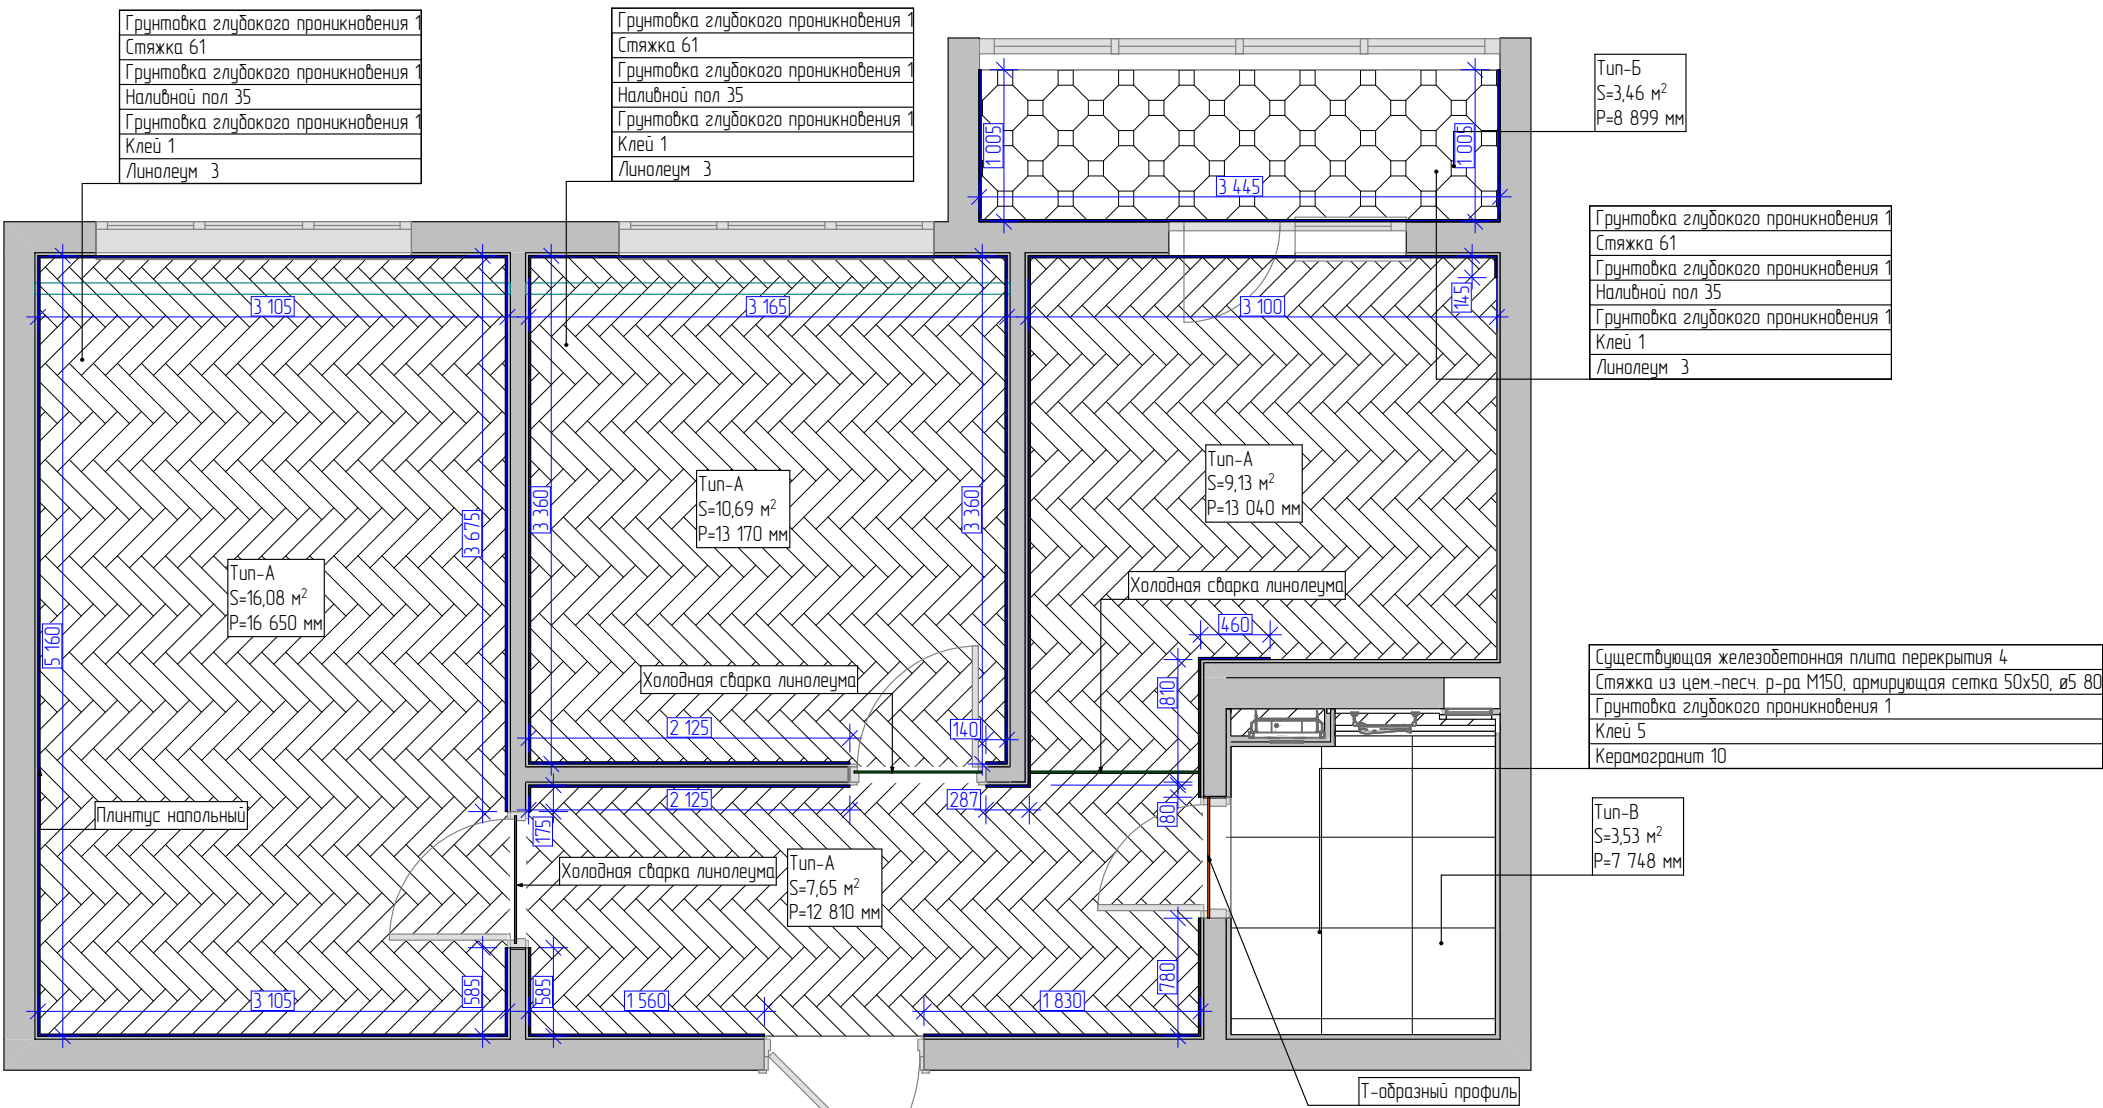

Отделка пола			
Наименование	Материал	Толщина, мм	Площадь [м2]
Тип-А			
	Грунтовка глубокого проникновения 1	1	130,65
	Клей 1	1	43,54
	Линолеум 3	3	43,54
	Наливной пол 35	35	43,55
	Стяжка 61	61	43,55
Тип-Б			
	Грунтовка глубокого проникновения 1	1	10,38
	Клей 1	1	3,46
	Линолеум 3	3	3,46
	Наливной пол 35	35	3,46
	Стяжка 61	61	3,46
Тип-В			
	Грунтовка глубокого проникновения 1	1	3,53
	Керамогранит 10	10	3,53
	Клей 5	5	3,53
	Стяжка из цем.-песч. р-ра М150, ар...	80	3,53
	Существующая железобетонная пл...	4	3,53

	Напольный плинтус ОРАК CX172	50,00 м.п.
	Т-образный профиль	1,00 м.п.

РСКДИЗАЙН.РФ				Верхний д-р Строителей д.60, к.3, кв.80 г. Кемерово		
Дизайнер	Осколкова А.И.	Подп.	Дата	План пола, АИ-03 Плинтус напольный, Вид А1 Разрезы, узлы, Отделка пола, Экспликация помещений, Профиль для плитки		
Заказчик				Стадия	Лист	Листов
				ДП	11	


Экспликация помещений

№	Наименование	Площадь
1	Коридор	7,55
2	Гостинная	16,02
3	Спальня	10,63
4	Кухня	9,06
5	Туалет	3,45
6	Лоджия	3,46
		50,17 м²

Условные обозначения

Обозначения на плане	Наименование
	Несущие стены
	Перегородки
	Коммуникации
	Радиатор отопления
	Начало раскладки



Примечание:
1. Все размеры даны в мм.
2. Уточнить расход материала с запасом при закупке у продавца-консультанта.
3. При заказе данный чертеж необходимо предоставить поставщику для уточнения количества материалов.
4. Стыки напольных покрытий выполняются по уровню середины дверного полотна.
5. В качестве компенсатора использовать или пробку, или плоский Т/З - профиль.
6. Покрытие пола во всей квартире выполнить в один уровень. Учесть при заливке стяжки.
7. Расход материала указан без учета запаса.

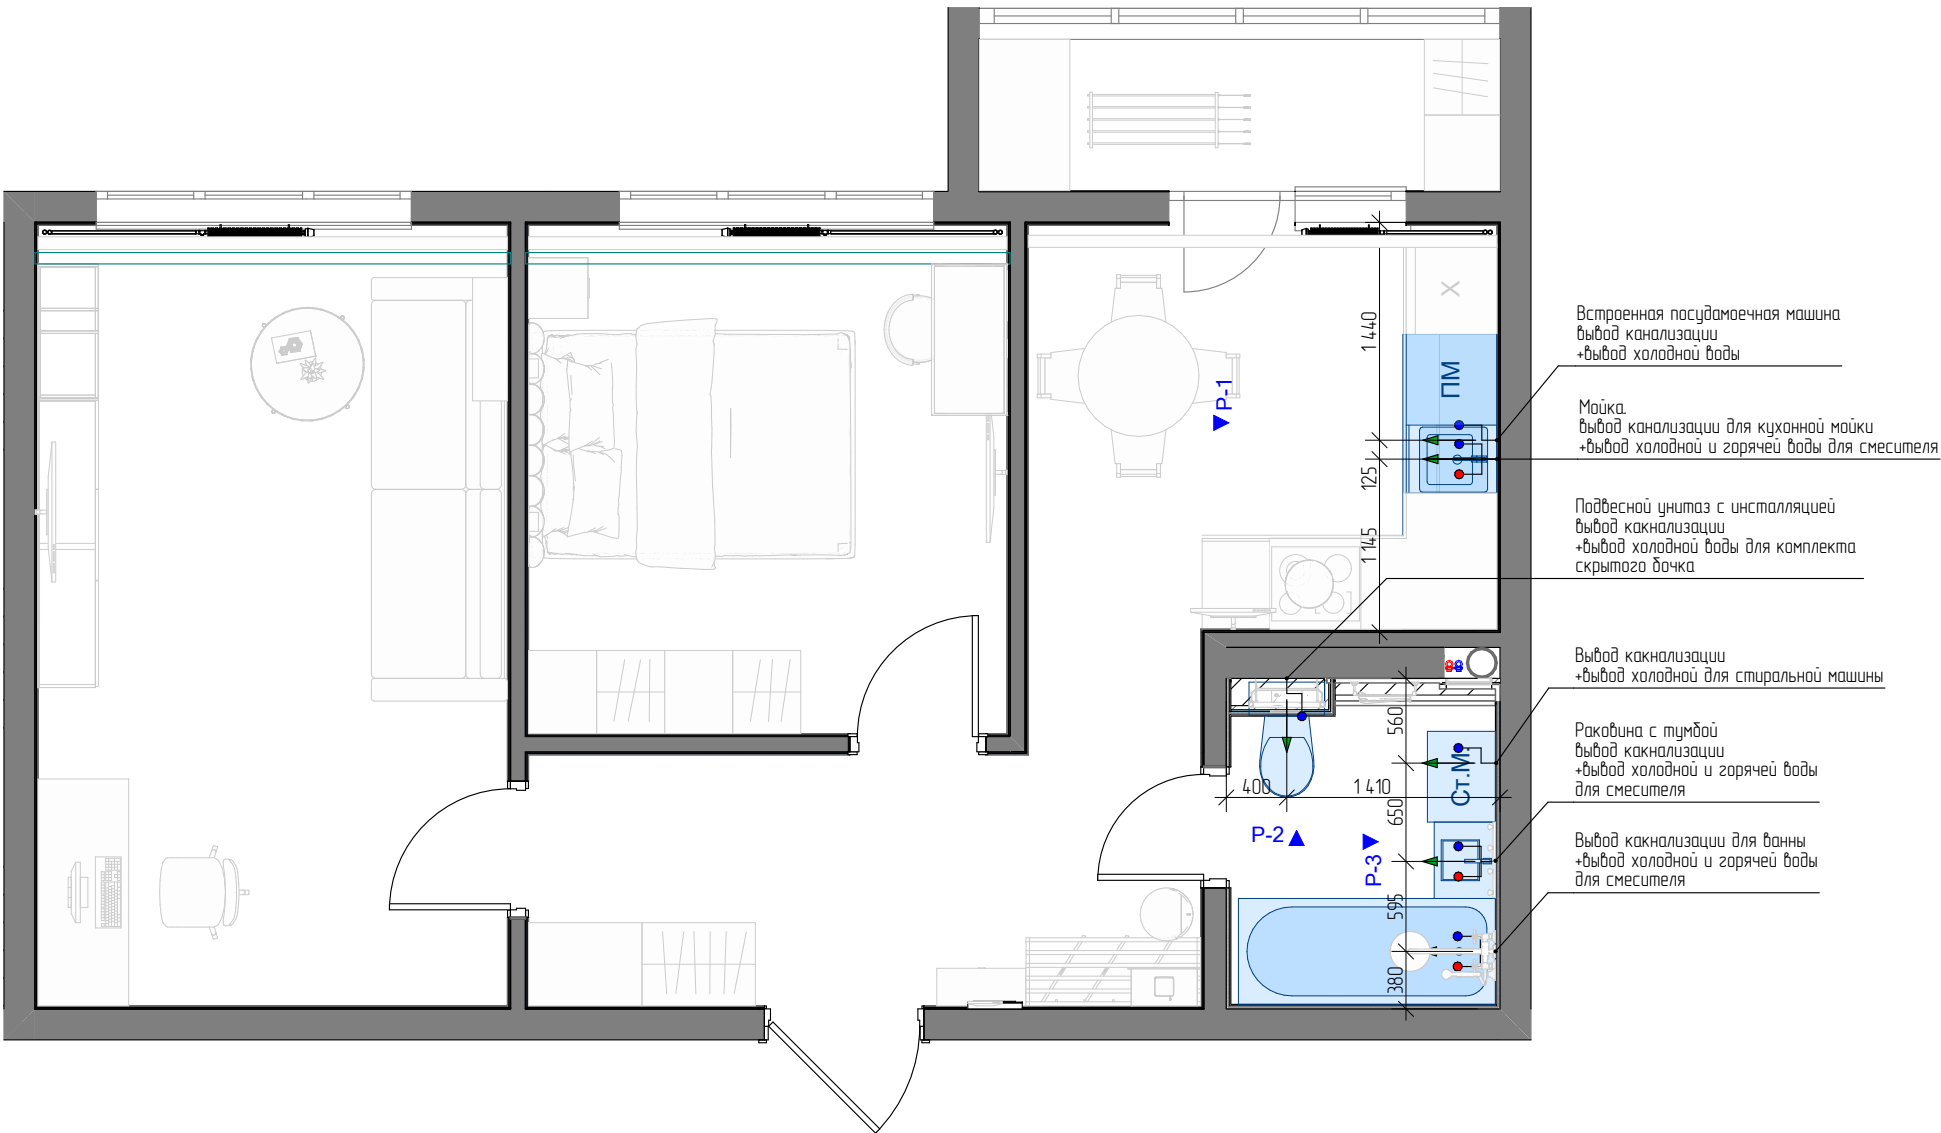

Р-1.

Р-2.

Р-3.

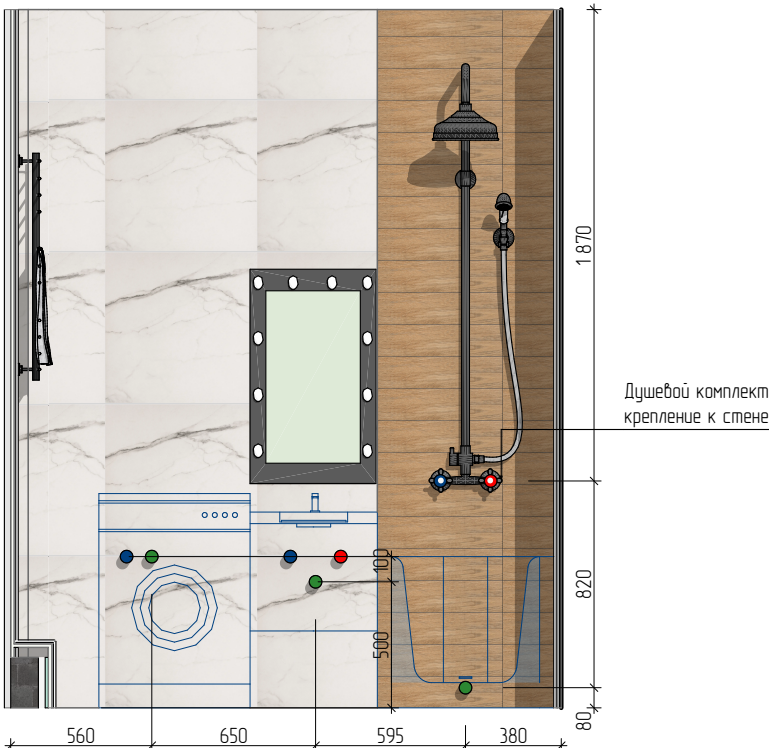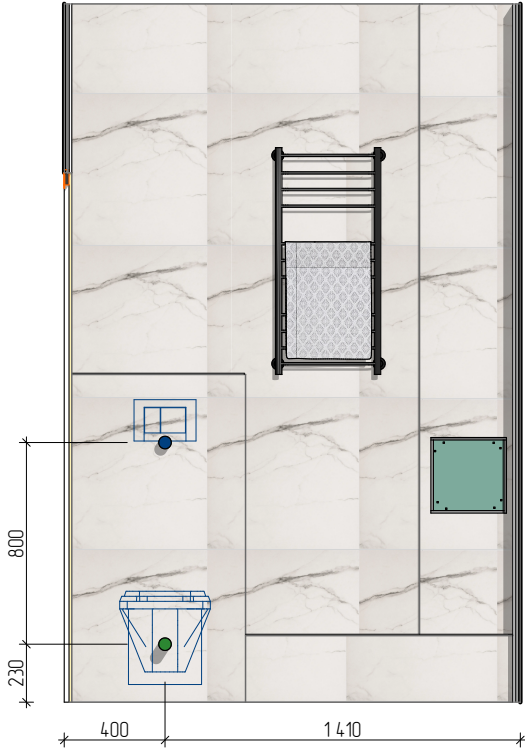


Условные обозначения

Обозначения на плане	Наименование
	Несущие стены
	Перегородки
	Коммуникации
	Радиатор отопления
	Холодное водоснабжение
	Горячее водоснабжение
	Канализация

Примечание:

1. Все размеры даны в мм.
2. За отметку 0.000 условно принят уровень стяжки пола.
3. Все размеры даны по центру групп. Размеры уточнить по месту проведения работ.
4. Подбор комплектующих, сантехники – согласовать с сантехником-специалистом перед покупкой.
5. Размеры выводов и привязки для сантехнического оборудования уточнить по техническим чертежам у производителя.
6. Высоту установки душевой стойки определить по месту, согласовать с заказчиком.
7. Расположение мойки и посудомойки уточнить после проекта кухни от поставщика.
8. Монтаж сантехнического оборудования производить в соответствии с инструкциями к изделиям
9. Для слива унитаза использовать трубу диаметром не менее 100мм, для остальных не менее 50мм
10. Рекомендуемый уклон канализационных труб: для труб диаметром 50 мм – 0,03 (3см на 1 п.м. трубы), для труб диаметром 100мм 0,02 (2см на 1 п.м. трубы)
11. Предусмотреть фильтры для очистки водопроводной воды на магистрали водопровода
12. данный лист смотреть совместно с развертками стен

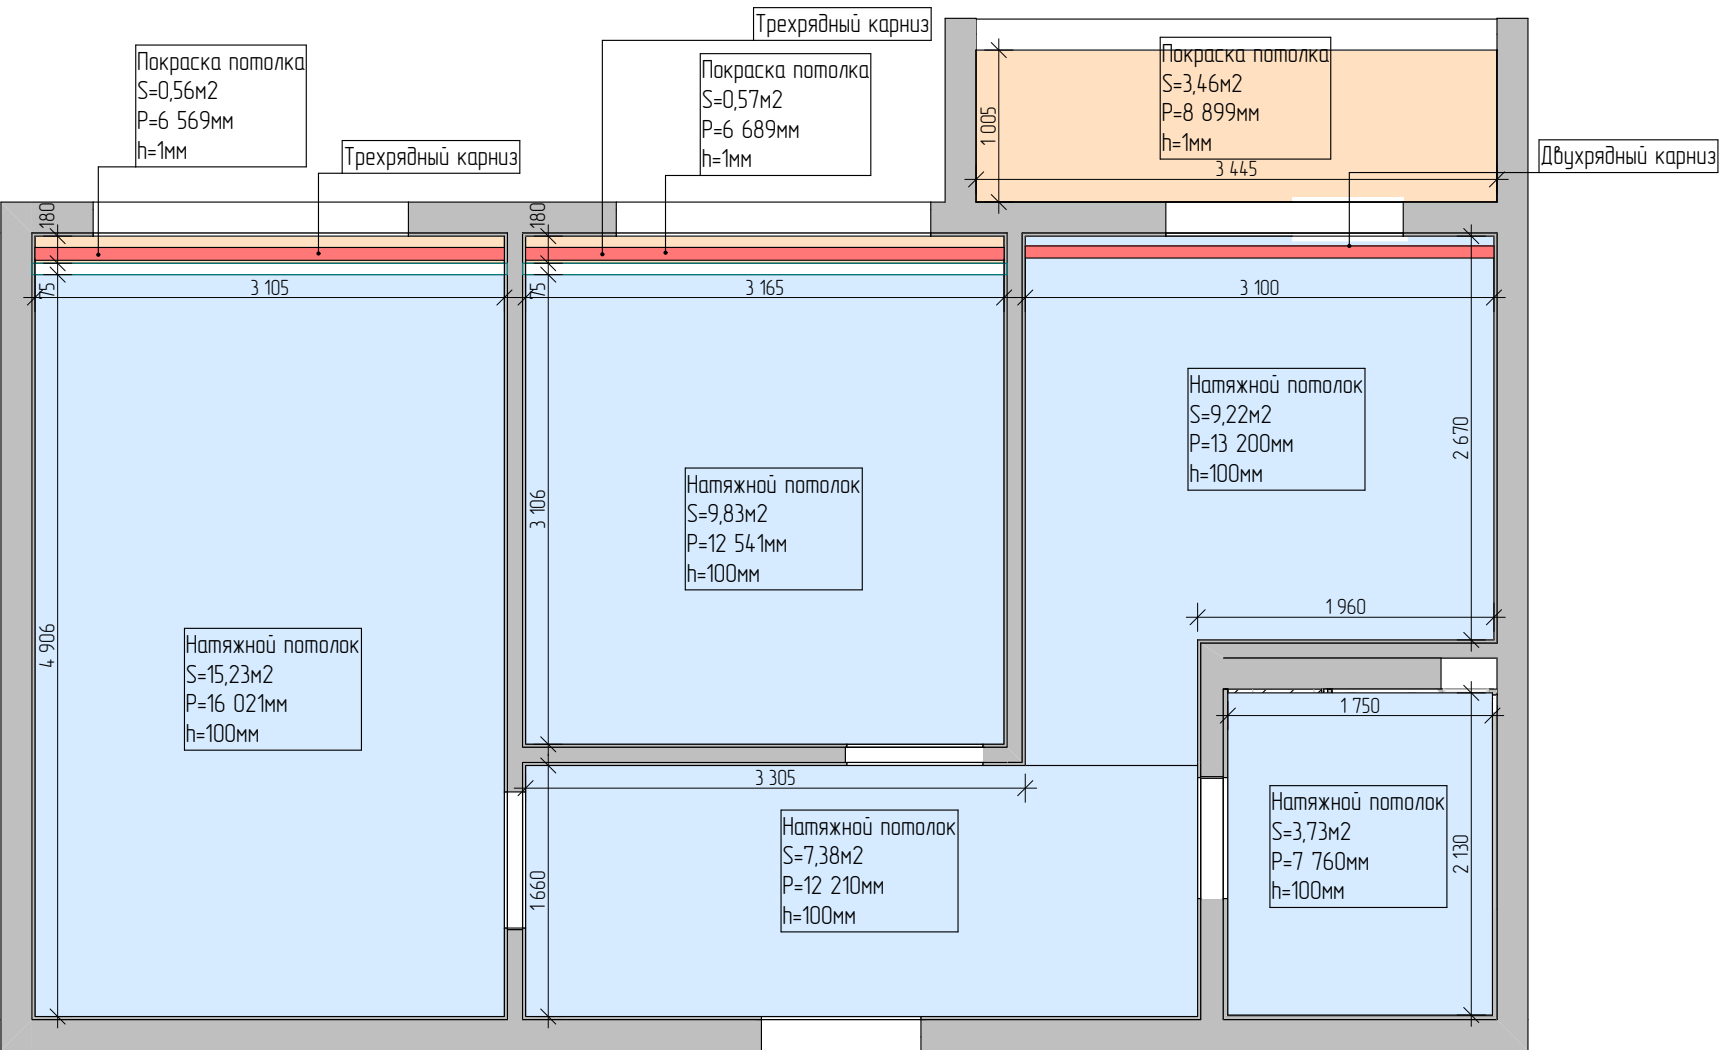

Отделка потолка		
Наименование	Материал	Площадь [м2]
Натяжной потолок		
	Натяжной потолок	45,39
Покраска потолка		
	Покраска потолка	4,59
Карниз пластиковый трехрядный		
	Карниз трехрядный	6,27 пог.м
Карниз пластиковый двухрядный		
	Карниз двухрядный	3,1 пог.м

Наименование	Длина, мм
Карниз двухрядный	3 100
Карниз трехрядный	3 105
Карниз трехрядный	3 165

Экспликация помещений


№	Наименование	Площадь
1	Коридор	7,62
2	Гостиная	16,35
3	Спальня	10,90
4	Кухня	9,32
5	Туалет	3,95
6	Лоджия	3,46
		51,60 м²

Условные обозначения

Обозначения на плане	Наименование
	Несущие стены
	Перегородки
	Коммуникации
	Радиатор отопления
	Натяжной потолок
	Потолок под покраску

Примечание:
1. Все размеры даны в мм.
2. За отметку 0.000 условно принят уровень чистого пола.
3. Размеры уточнить по месту проведения работ.
4. Возведение потолков производить с учетом встраиваемых светильников и подсветки, а также с учетом расположения декоративных элементов.

 РСКДИЗАЙН.РФ				Верхний д-р Строителей д.60, к.3, кв.80 г. Кемерово		01/03-23 ДП		
	Фамилия	Подп.	Дата	План потолка, Отделка потолка, Экспликация помещений, АИ-03 Карниз потолочный	Стадия	Лист	Листов	
Дизайнер	Осколкова А.И.		01.03.23		ДП	13		
Заказчик								

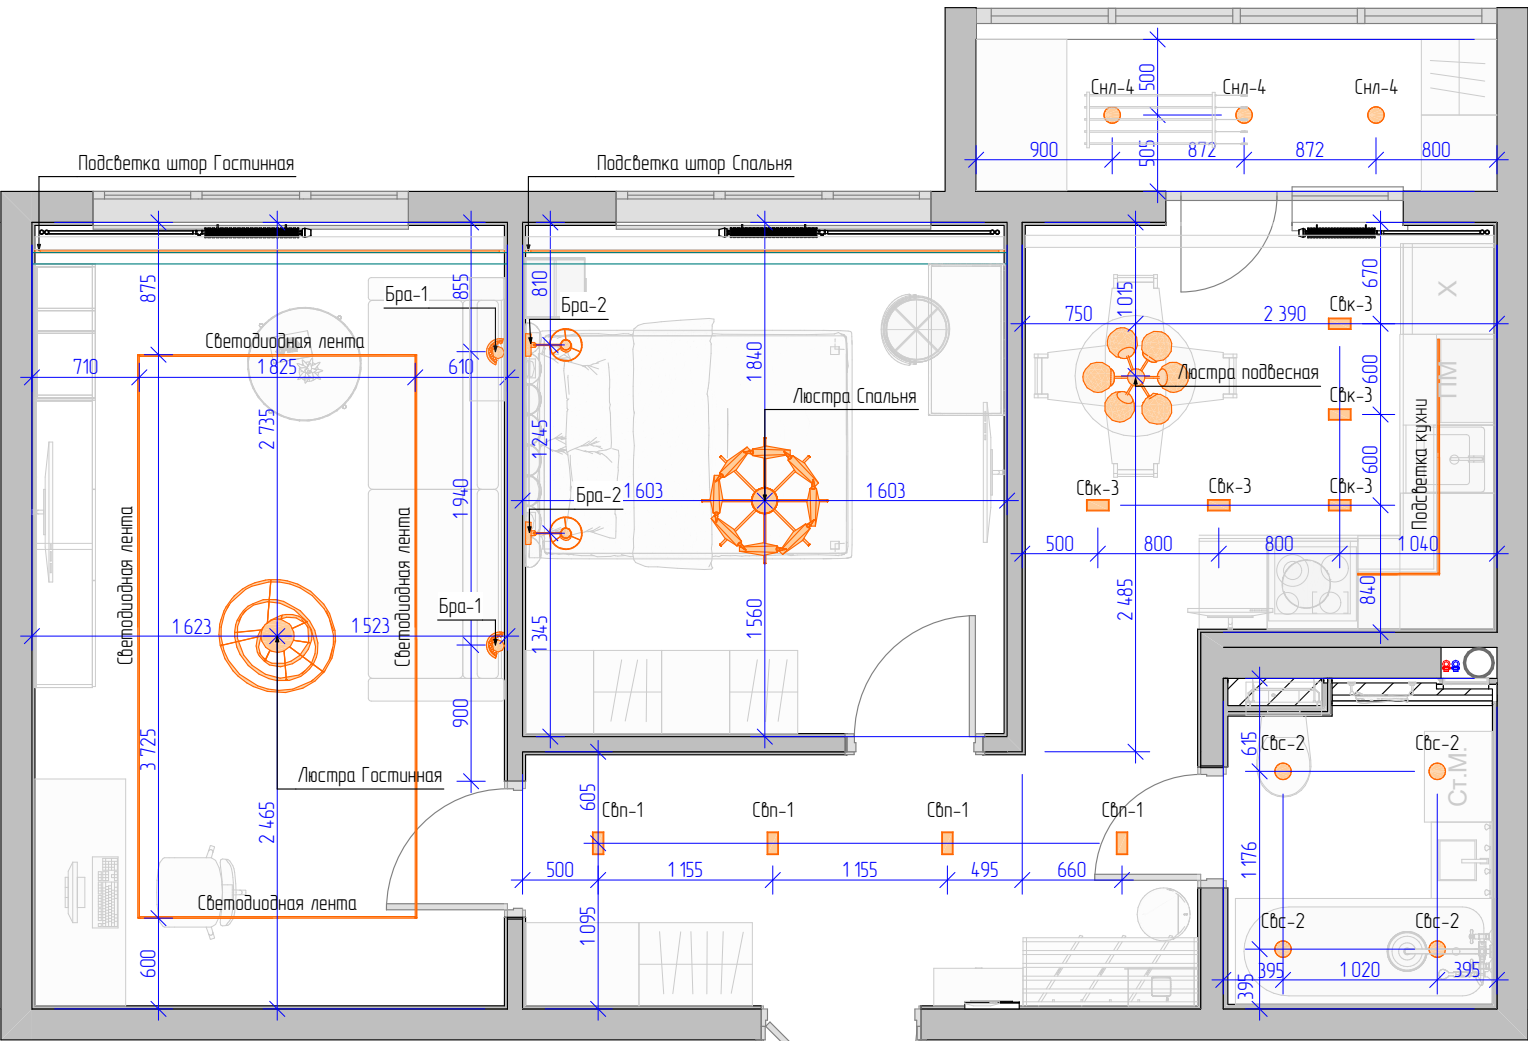

Ведомость осветительного оборудования		
Наименование	Вид на плане	Количество
Бра-1		2
Бра-2		2
Люстра Гостиная		1
Люстра подвесная		1
Люстра Спальня		1
Подсветка кухни		2
Подсветка штор Гостиная		1
Подсветка штор Спальня		1

Ведомость осветительного оборудования		
Наименование	Вид на плане	Количество
Светодиодная лента		4
Свк-3		5
Свп-1		4
Свс-2		4
Снл-4		3

Экспликация помещений


№	Наименование	Площадь
1	Коридор	7,62
2	Гостиная	16,35
3	Спальня	10,90
4	Кухня	9,32
5	Туалет	3,95
6	Лоджия	3,46
		51,60 м²

Условные обозначения

Обозначения на плане	Наименование
	Несущие стены
	Перегородки
	Коммуникации
	Радиатор отопления

Примечание:
1. Все размеры даны в мм.
2. За отметку 0.000 условно принят уровень чистового пола.
3. Размеры уточнить по месту проведения работ.
4. Все розетки в жилых помещениях установить на отметке + 0.300мм от пола, за исключением указанных.
5. Все выключатели разместить на уровне +0.900мм от уровня пола, за исключением указанных.
6. Расположение и характеристики трансформаторов выбираются исходя из расположения осветительных приборов на месте.
7. Устройство подсветки кухонного гарнитура и расположение электровыводов уточнить у фирмы-производителя кухни.
8. Ведомость осветительных приборов смотреть на листе 18.

РСКДИЗАЙН.РФ			Верхний д-р Строителей д.60, к.3, кв.80 г. Кемерово		01/03-23 ДП		
Дизайнер	Осколкова А.И.	Подп.	Дата	План расстановки осветительных приборов, Экспликация помещений, Ведомость осветительных приборов.	Стадия	Лист	Листов
Заказчик					ДП	14	

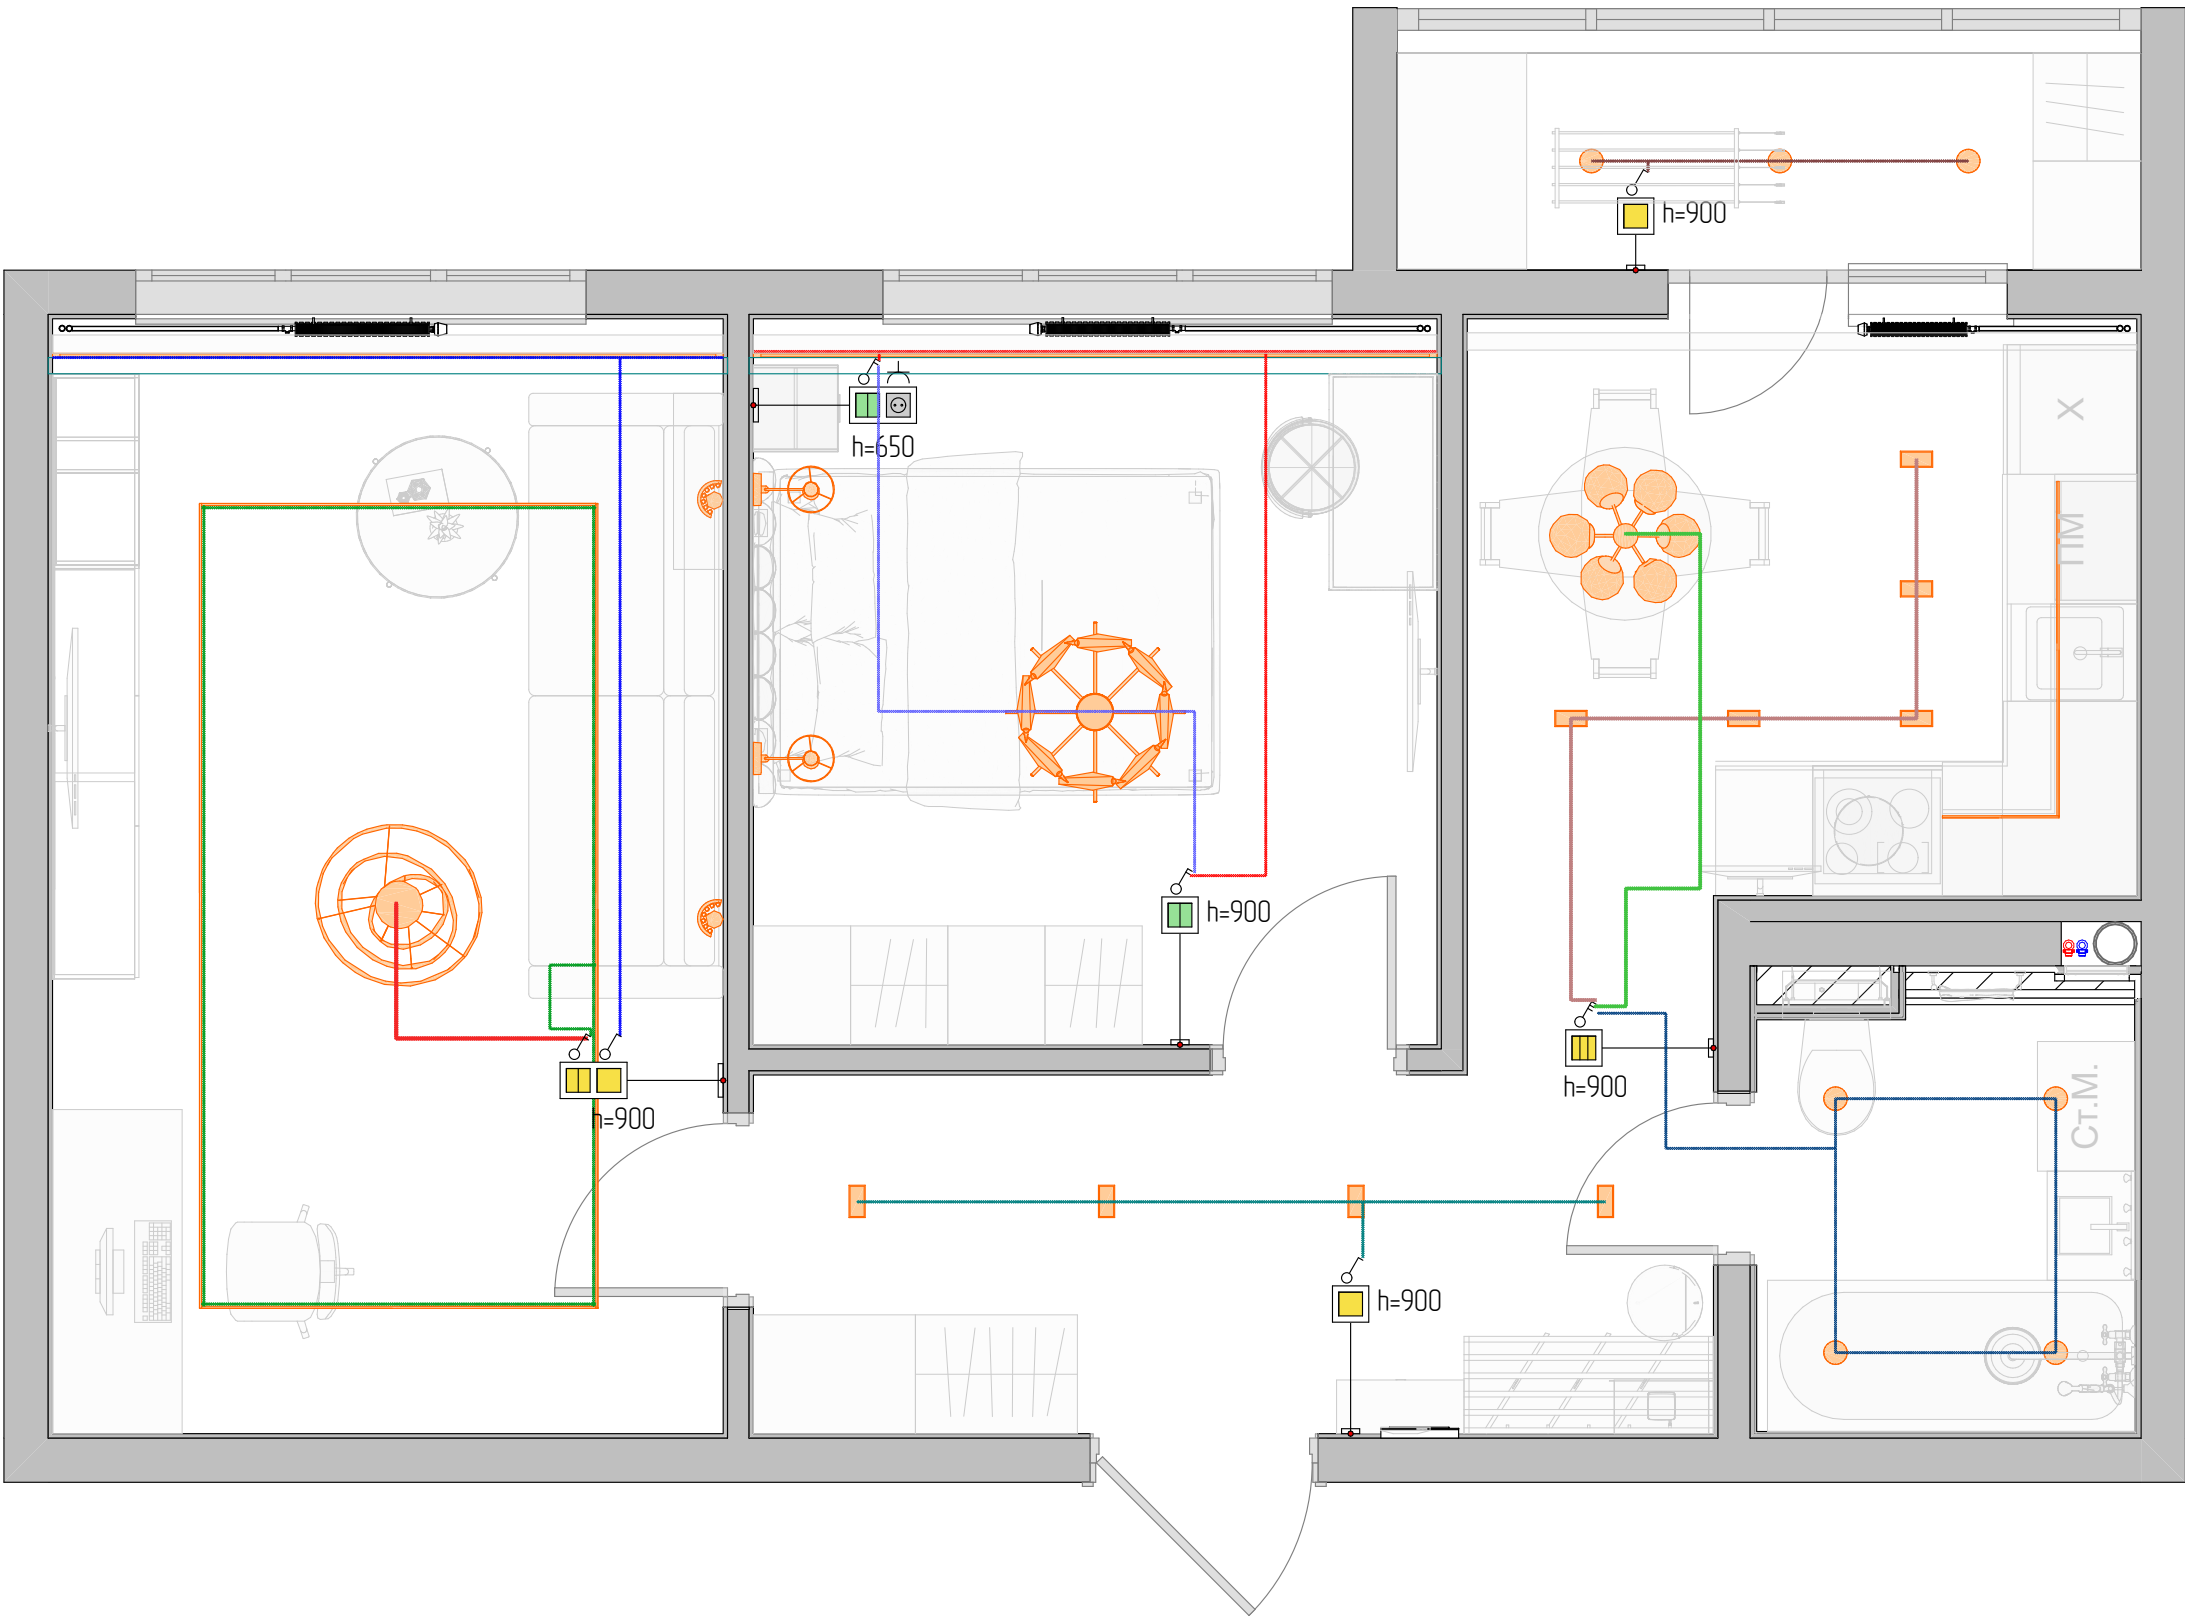

— — — — — Привязка оборудования сделана по середине электроприбора в рамке

Экспликация помещений


№	Наименование	Площадь
1	Коридор	7,62
2	Гостиная	16,35
3	Спальня	10,90
4	Кухня	9,32
5	Туалет	3,95
6	Лоджия	3,46
		51,60 м²

Условные обозначения

Обозначения на плане	Наименование
	Несущие стены
	Перегородки
	Коммуникации
	Радиатор отопления
	Одноклавишный выключатель
	Двухклавишный выключатель
	Двухклавишный проходной
	Розетка

Примечание:
1. Все размеры даны в мм.
2. За отметку 0.000 условно принят уровень чистого пола.
3. Размеры уточнить по месту проведения работ.
4. Все розетки в жилых помещениях установить на отметке +0.300мм от пола, за исключением указанных.
5. Все выключатели разместить на уровне +0.900мм от уровня пола, за исключением указанных.
6. Розетки и выключатели в помещениях санузла и в зоне кухни-столовой должны иметь повышенную влагозащиту.

РСКДИЗАЙН.РФ				Верхний д-р Строителей д.60, к.3, кв.80 г. Кемерово		01/03-23 ДП		
Дизайнер	Фамилия	Подп.	Дата	План привязки выключателей, Экспликация помещений		Стадия	Лист	Листов
Заказчик	Осколкова А.И.		01.03.23			ДП	15	

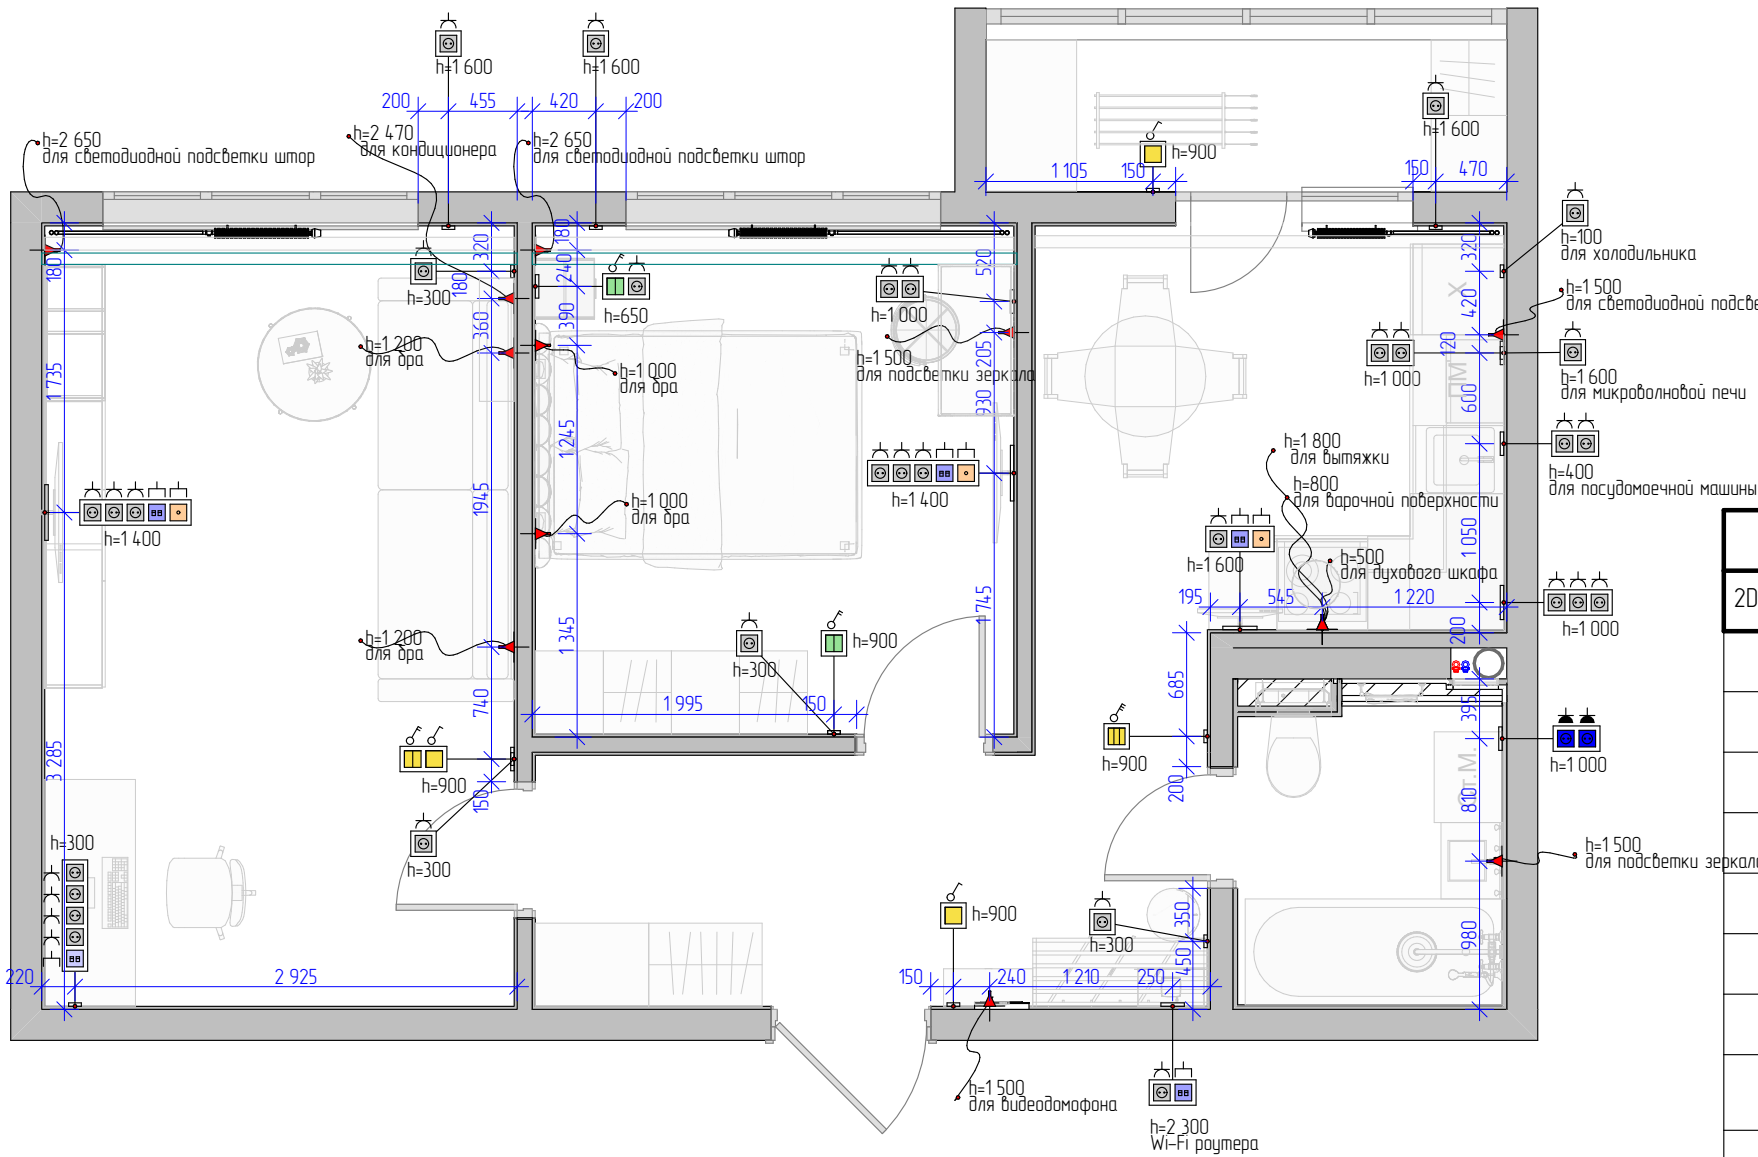

Условные обозначения ВЫВОД ЭЛ		
2D-символ	Наименование	Кол-во
	Вывод ЭЛ 220V для бра	4
	Вывод ЭЛ 220V для варочной поверхности	1
	Вывод ЭЛ 220V для видеодомофона	1
	Вывод ЭЛ 220V для вытяжки	1
	Вывод ЭЛ 220V для духового шкафа	1
	Вывод ЭЛ 220V для кондиционера	1
	Вывод ЭЛ 220V для подсветки зеркала	2
	Вывод ЭЛ 220V для светодиодной подсветки кухни	1
	Вывод ЭЛ 220V для светодиодной подсветки штор	2
		14

РАМКИ Спецификация			
Вид	Класс защиты	Рамка наименование	Кол.
	IP20	Рамка x1 для горизонтальной и вертикальной установки	13
	IP20	Рамка x2 для горизонтальной и вертикальной установки	6
	IP20	Рамка x3 для горизонтальной и вертикальной установки	2
	IP20	Рамка x5 для горизонтальной и вертикальной установки	3
	IP44	Рамка x2 для горизонтальной и вертикальной установки	1


- Примечание:
1. Все размеры даны в мм.
 2. За отметку 0.000 условно принят уровень чистого пола.
 3. Размеры уточнить по месту проведения работ.
 4. Размерная привязка розетки или группы розеток дана по середине электроприбора в рамке, если не указано отдельно.
 5. Все розетки в жилых помещениях установить на отметке +0.300мм от пола, за исключением указанных.
 6. Все выключатели разместить на уровне +0.900мм от уровня пола, за исключением указанных.
 7. Расположение розеток в кухне согласовать с производителем кухни!
 8. Расположение выводов для кондиционеров уточнить у специалистов!
 9. Прокладку интернет и ТВ кабеля выполнить на этапе черновых работ.

Спецификация – ПОДРОЗЕТНИКИ			
Наименование	Предпросмотр 2D-плана	Класс защиты	Кол. на рамку / всего
Подрозетник для установки в сплошную стену			
		IP20	2
		IP20	1
		IP20	1
		IP20	1
		IP20	2
		IP20	1
		IP20	1
		IP20	2
		IP20	1
		IP20	1
		IP20	1
		IP20	5
		IP20	5
		IP20	3
		IP20	5
		IP20	2
		IP20	2
		IP20	1
		IP20	2
		IP20	1
		IP20	3
Подрозетник для установки в сплошную стену, герметичный			
		IP44	2
			48

РСКДИЗАЙН.РФ				Верхний д-р Строителей д.60, к.3, кв.80		01/03-23 ДП		
План электропроводки и электроустановочных изделий				План электроустановочных изделий		Стадия		
Дизайнер	Осколкова А.И.	Подп.	Дата	Планировочное решение №4, ЭЛ-001		ДП	Лист	Листов
Заказчик				Условные обозначения ВЫВОД ЭЛ, ЭЛ-003			16	
				ПОДРОЗЕТНИКИ – Спецификация (по				

ЭЛ-02.1 БЛОКИ - Спецификация								
	Предпросмотр 2D-плана	РАМКИ		ВСТАВКА (механизмы)				
		Марка(ID)	Наименование	Поз 1 наименование	Поз 2 наименование	Поз 3 наименование	Поз 4 наименование	Поз 5 наименование
Пересечение Зон Гостиная; Гостинная								
		РМ-1	Рамка х1 для горизонтальной и вертикальной установки	Розетка 220V	-	-	-	-
		РМ-1	Рамка х1 для горизонтальной и вертикальной установки	Розетка 220V	-	-	-	-
		РМ-1	Рамка х1 для горизонтальной и вертикальной установки	Розетка 220V	-	-	-	-
		РМ-2	Рамка х2 для горизонтальной и вертикальной установки	Выключатель 2 клавишный	Выключатель 1 клавишный	-	-	-
		РМ-5	Рамка х5 для горизонтальной и вертикальной установки	Розетка 220V	Розетка 220V	Розетка 220V	Розетка 220V	Розетка сетевая Интернет
		РМ-5	Рамка х5 для горизонтальной и вертикальной установки	Розетка 220V	Розетка 220V	Розетка 220V	Розетка сетевая Интернет	Розетка телевизионная TV
Пересечение Зон Коридор; Коридор								
		РМ-1	Рамка х1 для горизонтальной и вертикальной установки	Выключатель 1 клавишный	-	-	-	-
		РМ-1	Рамка х1 для горизонтальной и вертикальной установки	Розетка 220V	-	-	-	-
		РМ-2	Рамка х2 для горизонтальной и вертикальной установки	Розетка 220V	Розетка сетевая Интернет	-	-	-
Пересечение Зон Коридор; Кухня; Кухня								
		РМ-1	Рамка х1 для горизонтальной и вертикальной установки	Выключатель 3 клавишный	-	-	-	-
Пересечение Зон Кухня; Кухня								
		РМ-1	Рамка х1 для горизонтальной и вертикальной установки	Розетка 220V	-	-	-	-
		РМ-1	Рамка х1 для горизонтальной и вертикальной установки	Розетка 220V	-	-	-	-
		РМ-1	Рамка х1 для горизонтальной и вертикальной установки	Розетка 220V	-	-	-	-
		РМ-2	Рамка х2 для горизонтальной и вертикальной установки	Розетка 220V	Розетка 220V	-	-	-
		РМ-2	Рамка х2 для горизонтальной и вертикальной установки	Розетка 220V	Розетка 220V	-	-	-
		РМ-3	Рамка х3 для горизонтальной и вертикальной установки	Розетка 220V	Розетка 220V	Розетка 220V	-	-
		РМ-3	Рамка х3 для горизонтальной и вертикальной установки	Розетка 220V	Розетка сетевая Интернет	Розетка телевизионная TV	-	-
Пересечение Зон Лоджия; Лоджия								
		РМ-1	Рамка х1 для горизонтальной и вертикальной установки	Выключатель 1 клавишный	-	-	-	-
Пересечение Зон Спальня; Спальня								
		РМ-1	Рамка х1 для горизонтальной и вертикальной установки	Выключатель 2 клавишный проходной	-	-	-	-
		РМ-1	Рамка х1 для горизонтальной и вертикальной установки	Розетка 220V	-	-	-	-
		РМ-1	Рамка х1 для горизонтальной и вертикальной установки	Розетка 220V	-	-	-	-
		РМ-2	Рамка х2 для горизонтальной и вертикальной установки	Выключатель 2 клавишный проходной	Розетка 220V	-	-	-
		РМ-2	Рамка х2 для горизонтальной и вертикальной установки	Розетка 220V	Розетка 220V	-	-	-
		РМ-5	Рамка х5 для горизонтальной и вертикальной установки	Розетка 220V	Розетка 220V	Розетка 220V	Розетка сетевая Интернет	Розетка телевизионная TV
Пересечение Зон Туалет; Туалет								
		РМ-2	Рамка х2 для горизонтальной и вертикальной установки	Розетка 220V	Розетка 220V	-	-	-

	РСКДИЗАЙН.РФ			Верхний д-р Строителей д.60, к.3, кв.80 г. Кемерово	01/03-23 ДП		
	Фамилия	Подп.	Дата	ЭЛ-02.1 БЛОКИ – Спецификация на этаж 1	Стадия	Лист	Листов
	Дизайнер	Осколкова А.И.	01.03.23		ДП	17	
Заказчик							

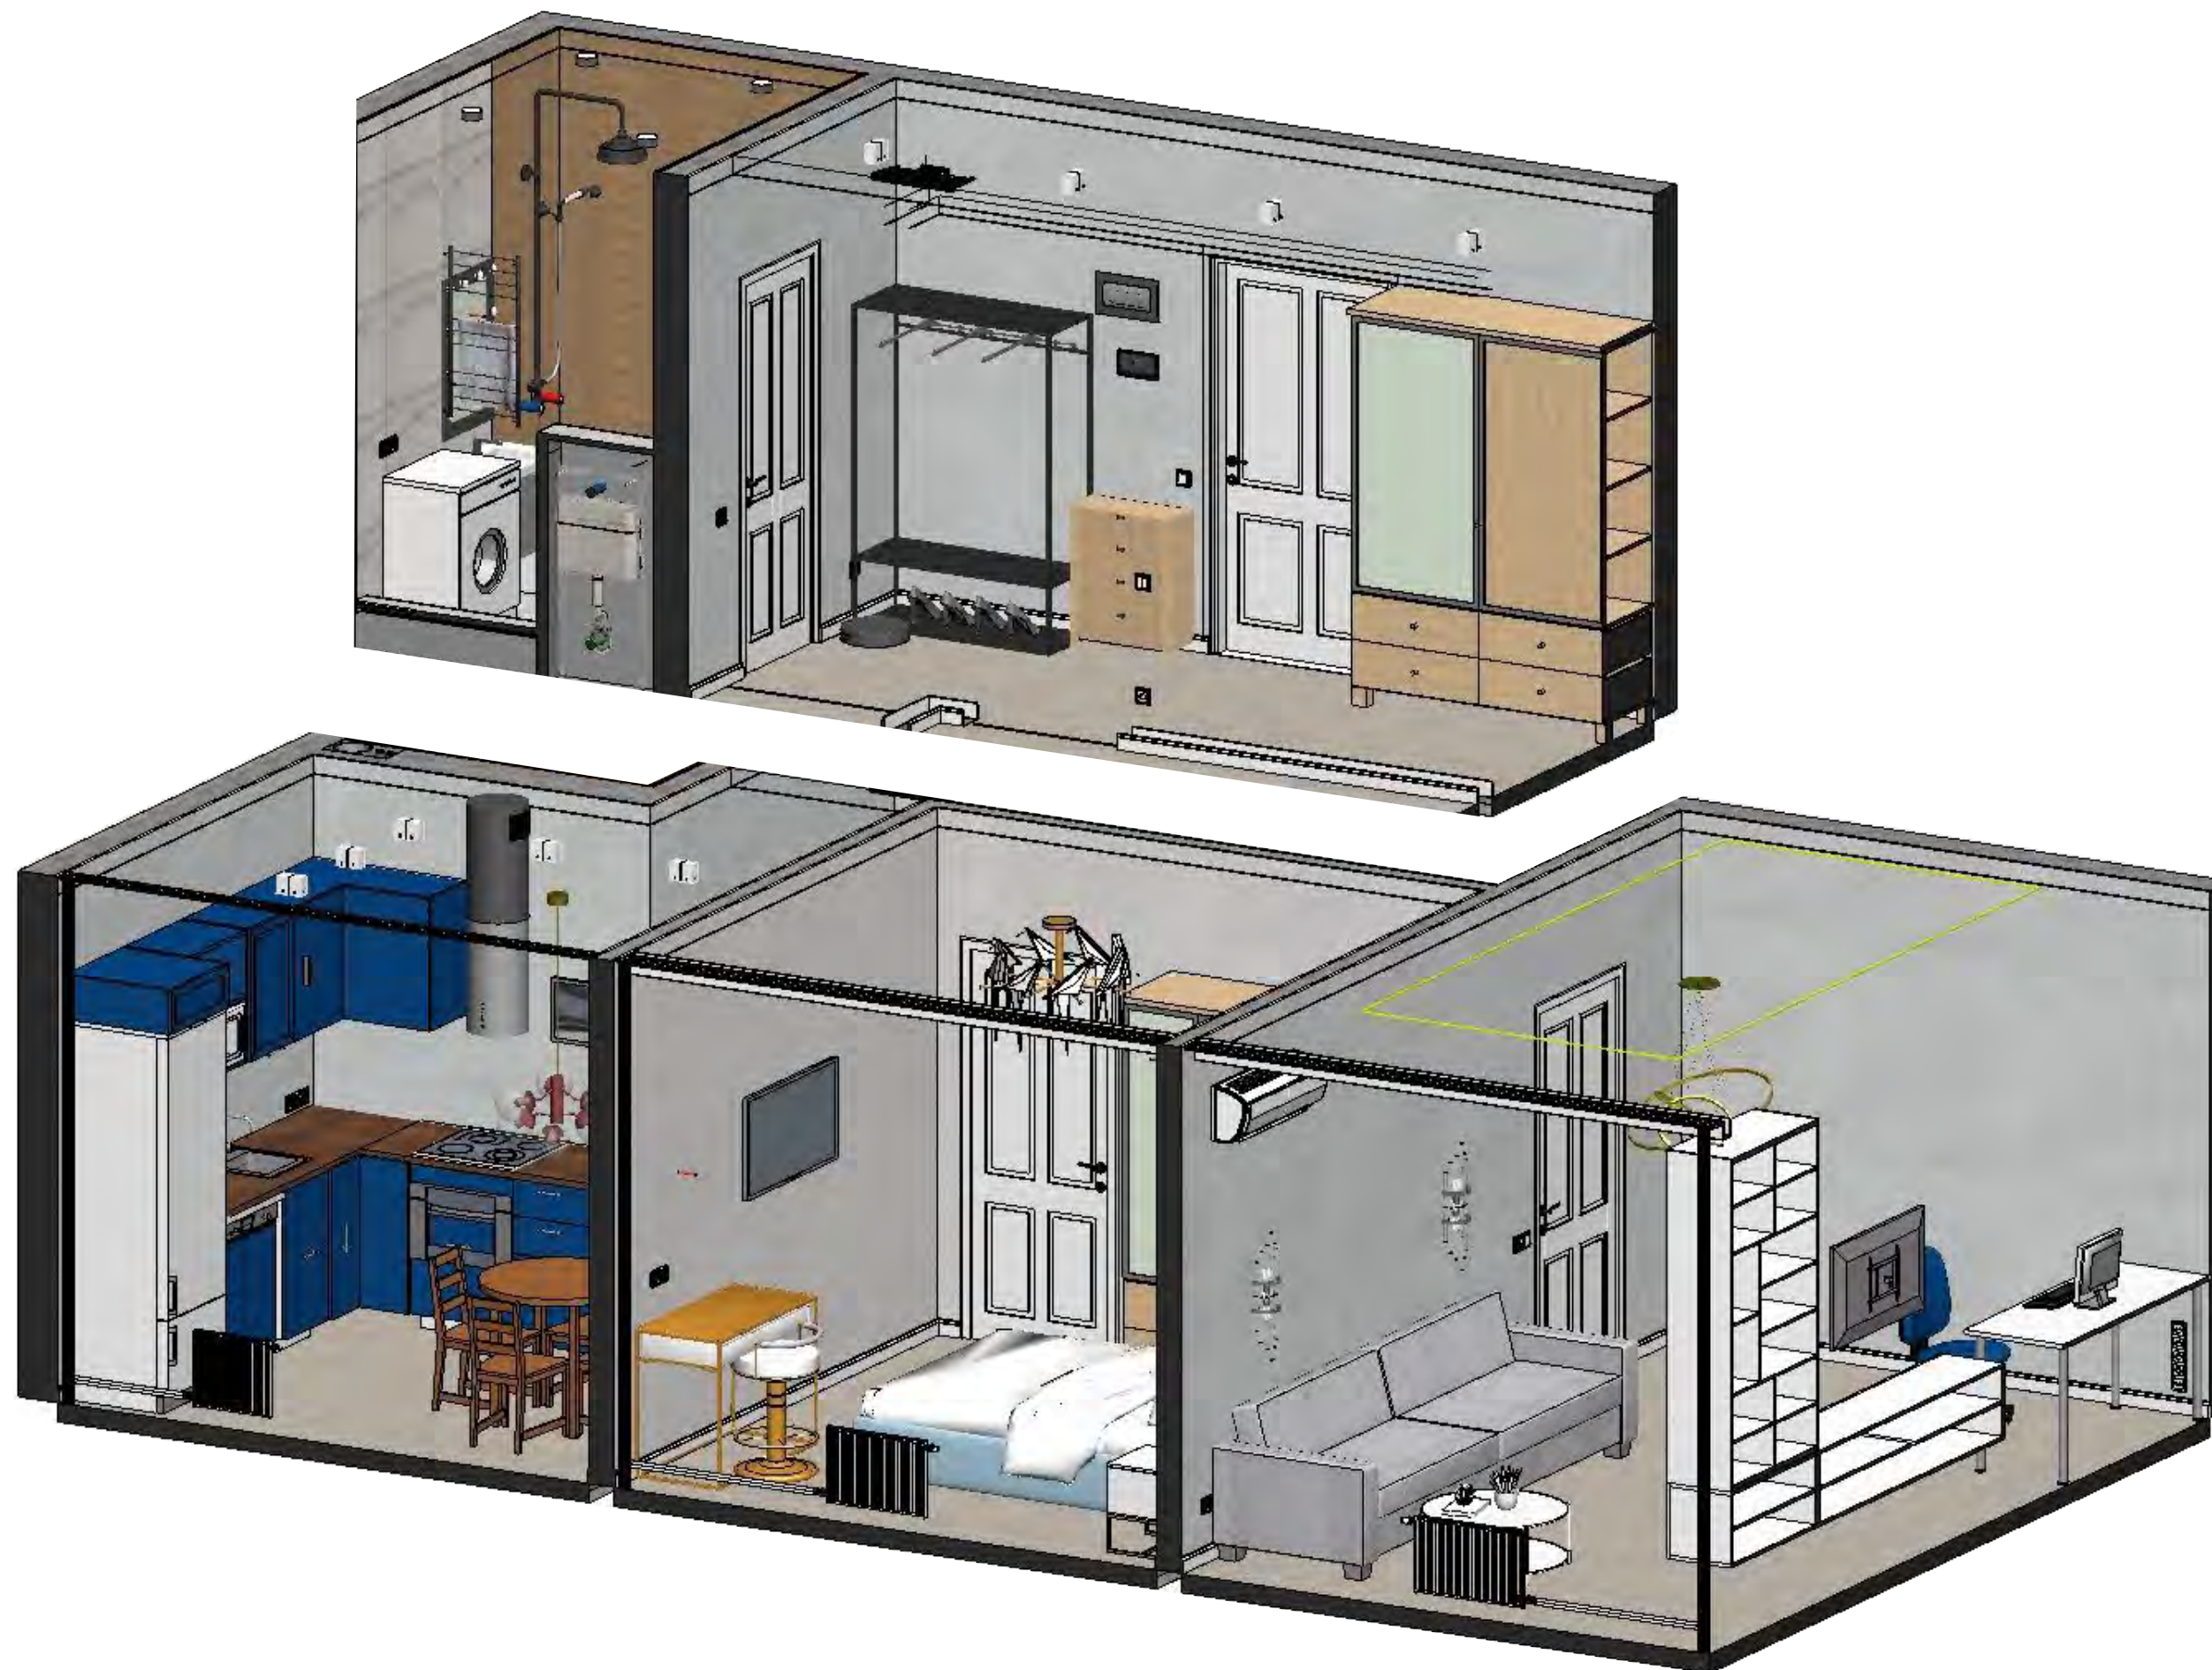

РСКДИЗАЙН.РФ				Верхний д-р Строителей д.60, к.3, кв.80 г. Кемерово			01/03-23 ДП		
	Фамилия	Подп.	Дата	Общая Аксонометрия (3), Общая Аксонометрия (4)			Стадия	Лист	Листов
Дизайнер	Осколкова А.И.		01.03.23				ДП	18	
Заказчик									