ДИЗАЙН-ПРОЕКТ интерьера квартиры

Паект "Полный"

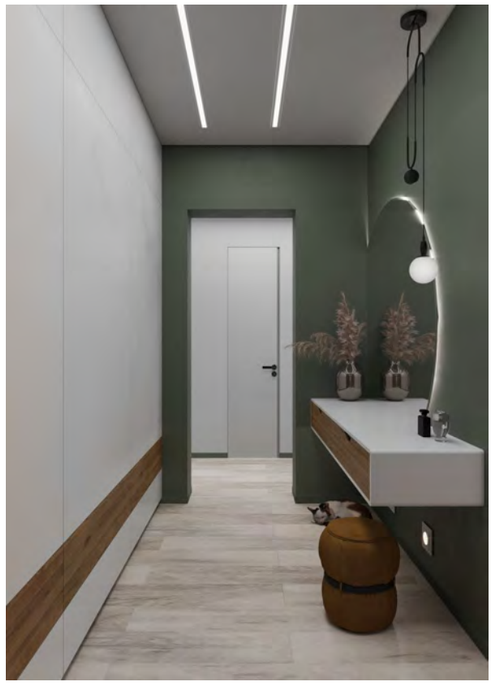

Дизайнер: Осколкова Алёна Игоревна
Заказчик:

тел: 8-923-494-59-02
тел: 8-923-494-10-01
сайт: РСКДИЗАЙН.РФ

РСК ГРУПП

Ведомость рабочих чертежей основного комплекта

Лист	Наименование	Примечание
02	Общие данные	
02	Общие указания	
03	Обмерный план	
04	План демонтажа перегородок	
05	План возводимых перегородок	
06	Вид А,Б. Разрез 1-1. Узел 1,2	
07	План после перепланировки	
08	План расстановки мебели и оборудования	
09	План расстановки мебели и оборудования с размерами	
10	План теплого пола	
11	План гидроизоляции	
12	План пола	
13	План финишной отделки стен	
14	План-схема привязки выводов воды и канализации	
15	Техническая документация сантехнического оборудования	
16	План кондиционирования и вентиляции	
17	План потолка	
18	План расстановки осветительных приборов	
19	Ведомость осветительных приборов. Ведомость электрических приборов	
20	План привязки выключателей	
21	План электрических розеток и электровыводов с привязками	
22	Спецификация электромонтажных изделий	
23	Развертка	
24	Развертка Общий коридор	
25	Развертка Прихожая	
26	Развертка Гостиная	
27	Развертка Спальня	
28	Развертка Лоджия	
29	Развертка Ванная, с/у	
30	Развертка Кухня	
31	Развертка Коридор	

Лист	Наименование	Примечание
32	Развертка Постирочная	
33	Развертка Детская	
34	Развертка Балкон	
35	План маркировки мебели	
36	Схема изготовления мебели	
37	Схема изготовления мебели	
38	Схема изготовления мебели	
39	Схема изготовления мебели	
40	Схема изготовления мебели	
41	Спецификация покупной мебели	
42	Спецификация покупной мебели	
43	3D Визуализация "Общий коридор"	
44	3D Визуализация "Прихожая"	
45	3D визуализация "Спальня"	
46	3D Визуализация "Спальня"	
47	3D Визуализация Лоджия	
48	3D Визуализация "Ванная, с/у"	
49	3D Визуализация "Постирочная"	
50	3D Визуализация "Кухня"	
51	3D Визуализация "Кухня"	
52	3D Визуализация "Коридор"	
53	3D Визуализация "Детская"	
54	3D Визуализация "Детская"	
55	3D Визуализация " Гостинная"	
56	3D Визуализация "Гостинная"	
57	3D Визуализация "Балкон"	

РСКДИЗАЙН.РФ					01/03-23 ДП		
	Фамилия	Подп.	Дата	Ведомость рабочих чертежей основного комплекта	Стадия	Лист	Листов
Дизайнер	Осколкова		01.03.23		ДП	02	32
Заказчик			01.03.23				

Общие указания

1. Настоящий проект разработан на основании договора на оказание дизайнерских услуг и прилагаемому к нему техническому заданию на разработку дизайн-проекта квартиры.
2. В состав проекта входит разработка концепции интерьера квартиры находящейся в городе Кемерово.
3. Квартира расположена в одном уровне. Проектируемая площадь S=71,86 м2.
4. За относительные отметки +0.000 принята отметка чистого пола.
5. Перепланировка согласована с заказчиком и не затрагивает несущих стен.
6. Все рабочие чертежи выполняются на основе натурного обмера на момент заключения договора между Заказчиком и Исполнителем проекта. При изменениях на объекте после выполнения обмера и до сдачи проекта Заказчик или назначенный им производитель работ должны проинформировать исполнителя об этих изменениях. В случае, если это не сделано, исполнитель за отсутствие изменений, а значит и за несоответствия в проекте ответственности не несет и не обязан вносить корректировки после сдачи проекта. Поэтому прораб сам вносит изменения в проект или Заказчик дополнительно заказывает корректировку проекта в соответствии с новыми данными.
7. Приведенные концептуальные коллажи не является эталоном для производства работ, поскольку может расходится с проектом по ряду причин, поэтому при выполнении работ ОБЯЗАТЕЛЬНО ПРИДЕРЖИВАТЬСЯ ЧЕРТЕЖЕЙ РАБОЧЕГО ПРОЕКТА выполненных в ArchiCAD, в которых зафиксирован конечный и правильный вариант результата работ над проектом.
8. При производстве основных монтажных работ (возведение перегородок, электромонтаж, заливка стяжки, монтаж подвесных потолков, сантех. работы и т.п.) обязательно учитывать изменения размеров, внесенных прорабом в процессе подготовительных работ. Если дальнейшие размеры, а так же размеры горизонтальных и вертикальных привязок объектов монтажа изменяются в ту или иную сторону не более чем на 10%, то их может внести прораб без согласований. При этом соблюдая ряд условий: без крайней необходимости не изменять размеры ниш для встроенных изделий и кухонного оборудования, не приводить к симметрии объекты монтажа по собственному усмотрению, тщательно следить за субподрядчиками, особенно если они производят разные виды работ на одном участке объекта, чтобы не было накладок. В случае изменений размеров более 10%, возникновении важных не зафиксированных проектом препятствий и факторов, которые влекут за собой цепочку значительных изменений и последствий для реализации объекта, обязательно обратится к Исполнителю проекта за консультацией или заказать авторский надзор.
9. При монтаже конструкций пола необходимо соблюдать следующие условия: пол по всем помещениям объекта привести к единому горизонту (выровнять ЦПС), кроме особо оговоренных случаев (подиумы, сан. узлы и т.п.); пред монтажом конструкций пола желательно сделать расчет на допустимую нагрузку от веса пола на перекрытие (в зависимоти от типа пекрытий на объекте); вертикальные размеры стен на развертках корректируются в зависимоти от полученной толщины конструкции пола; вертикальные привязки розеток, выключателей, бра, полок, зеркал, расшивку стен отмерять от верхней отметки конструкции пола.
10. Перед заказом встроенных изделий обязательно снимать фактические размеры ниш, стен и перегородок для них. Поскольку в проекте чаще всего приведены эскизы изделий, то размеры, конструктивное решение и материал могут подвергаться корректировке с учетом монтажных зазоров, при условии, что внешний вид и рабочие качества (прочность, устойчивость и т.д.) изделия не пострадают.
11. Все заказываемые отделочные материалы (напольные покрытия, керамическая плитка, плинтус, карнизы, финишные покрытия стен и потолков, электро- приборы и светильники, приведенные в проекте, желательно по возможности перед заказом пересчитывать и уточнять количество, сверять с фото и эскизами цвета и материала, для исключения человеческого фактора (в том числе ошибки и опечатки дизайнера).

РСКДИЗАЙН.РФ					01/03-23 ДП		
	Фамилия	Подп.	Дата		Стадия	Лист	Листов
Дизайнер	Осколкова		01.03.23		ДП	02	
Заказчик			01.03.23				

03 Обмерный план 1:50

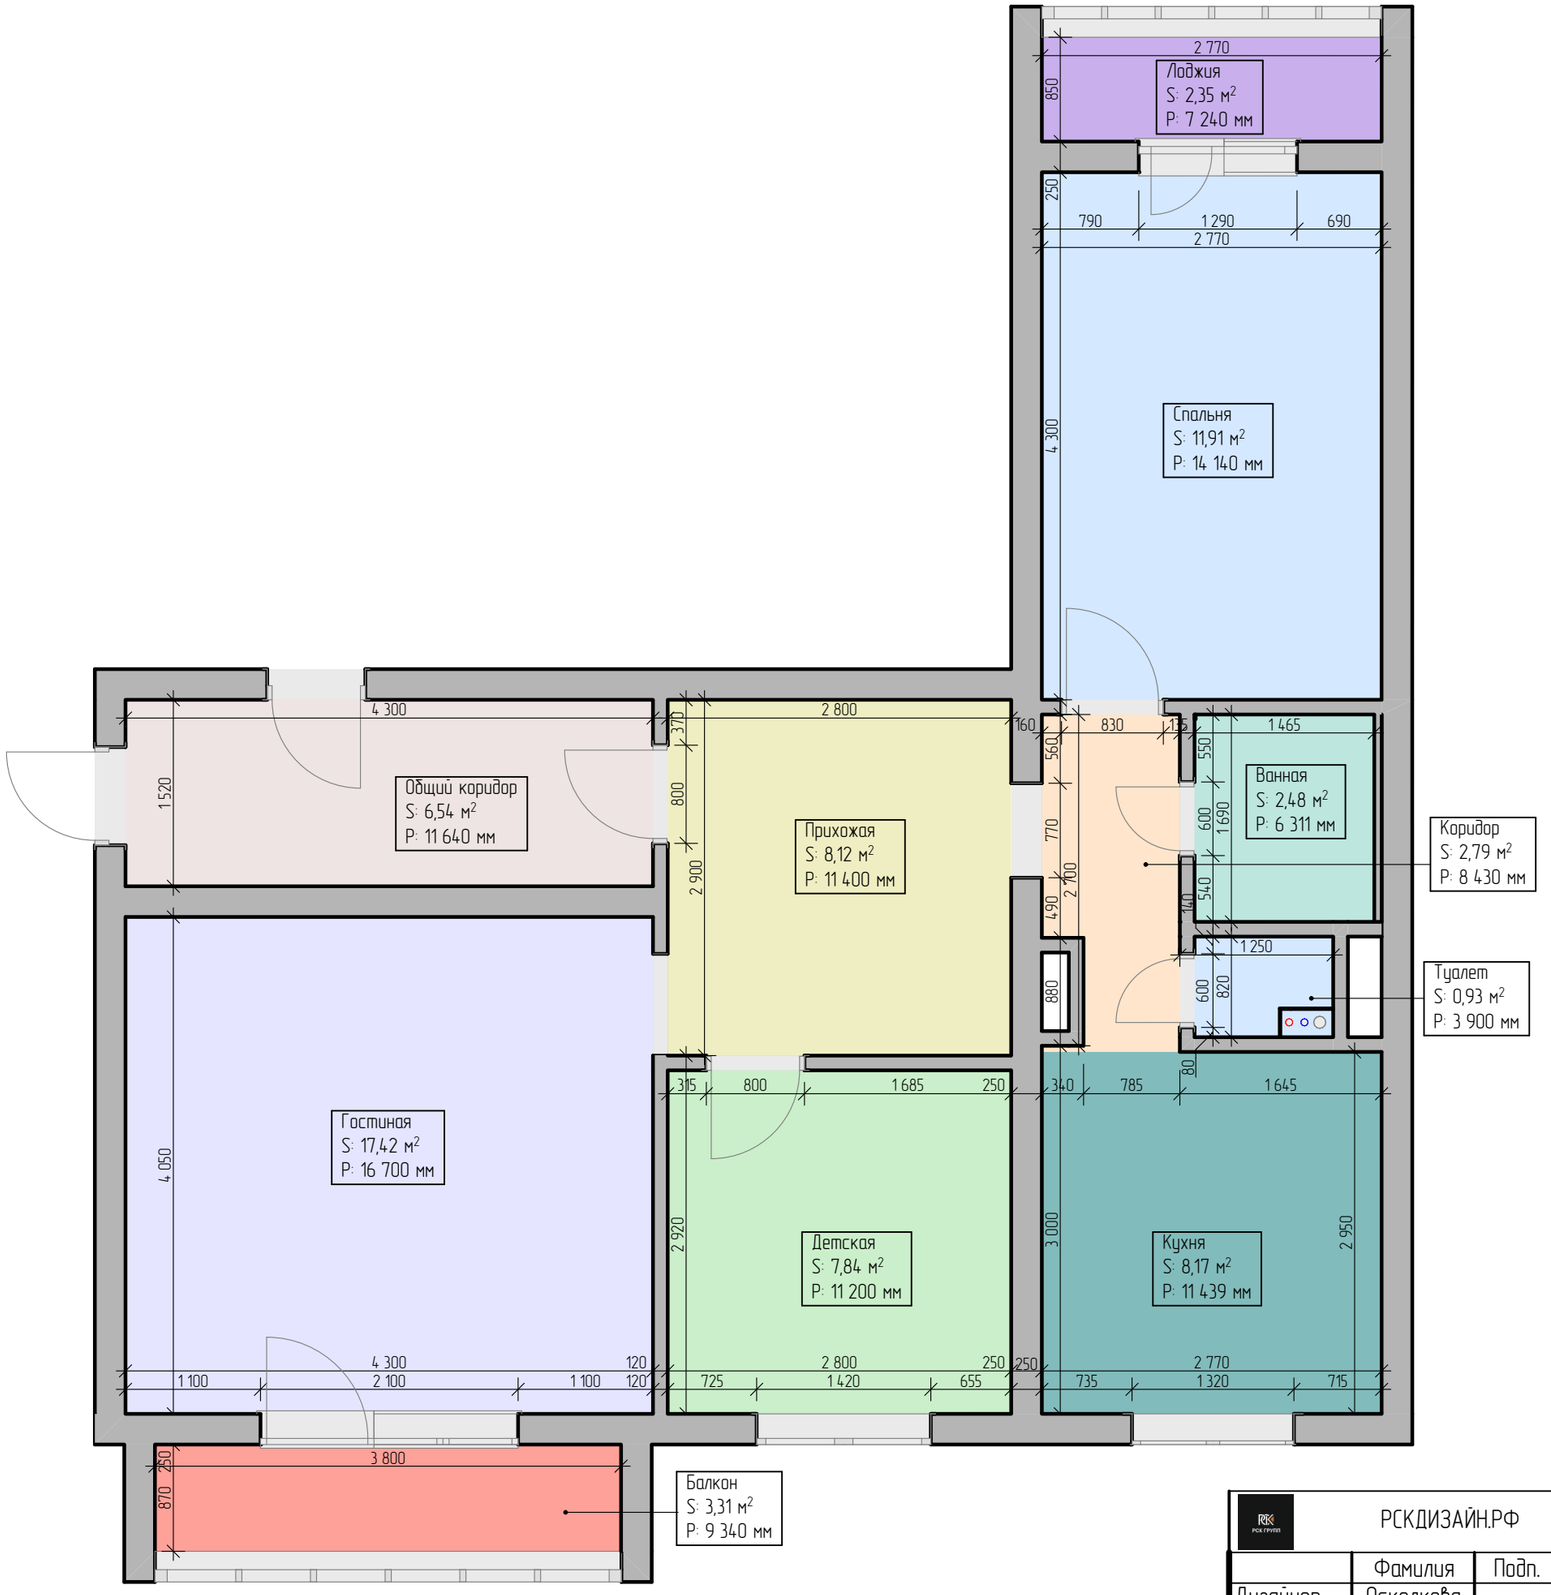

Экспликация помещений

№	Наименование	Площадь
01	Общий коридор	6,54
02	Прихожая	8,12
03	Спальня	11,91
04	Лоджия	2,35
05	Ванная	2,48
06	Туалет	0,93
07	Коридор	2,79
08	Кухня	8,17
09	Детская	7,84
10	Гостиная	17,42
11	Балкон	3,31
		71,86 м²

Условные обозначения

Обозначения на плане	Наименование
	Несущие стены
	Перегородки
	Коммуникации

Примечание:
- все размеры даны в мм.
- площади помещений указаны без учета площадей перегородок
- высоты указаны до существующего потолка, точную высоту уточнить после демонтажных работ

РСКДИЗАЙН.РФ					01/03-23 ДП	
	Фамилия	Подп.	Дата	Экспликация помещений, Обмерный план	Стадия	Лист	Листов
Дизайнер	Осколкова		01.03.23		ДП	03	
Заказчик			01.03.23				

04 План демонтажа перегородок 1:50

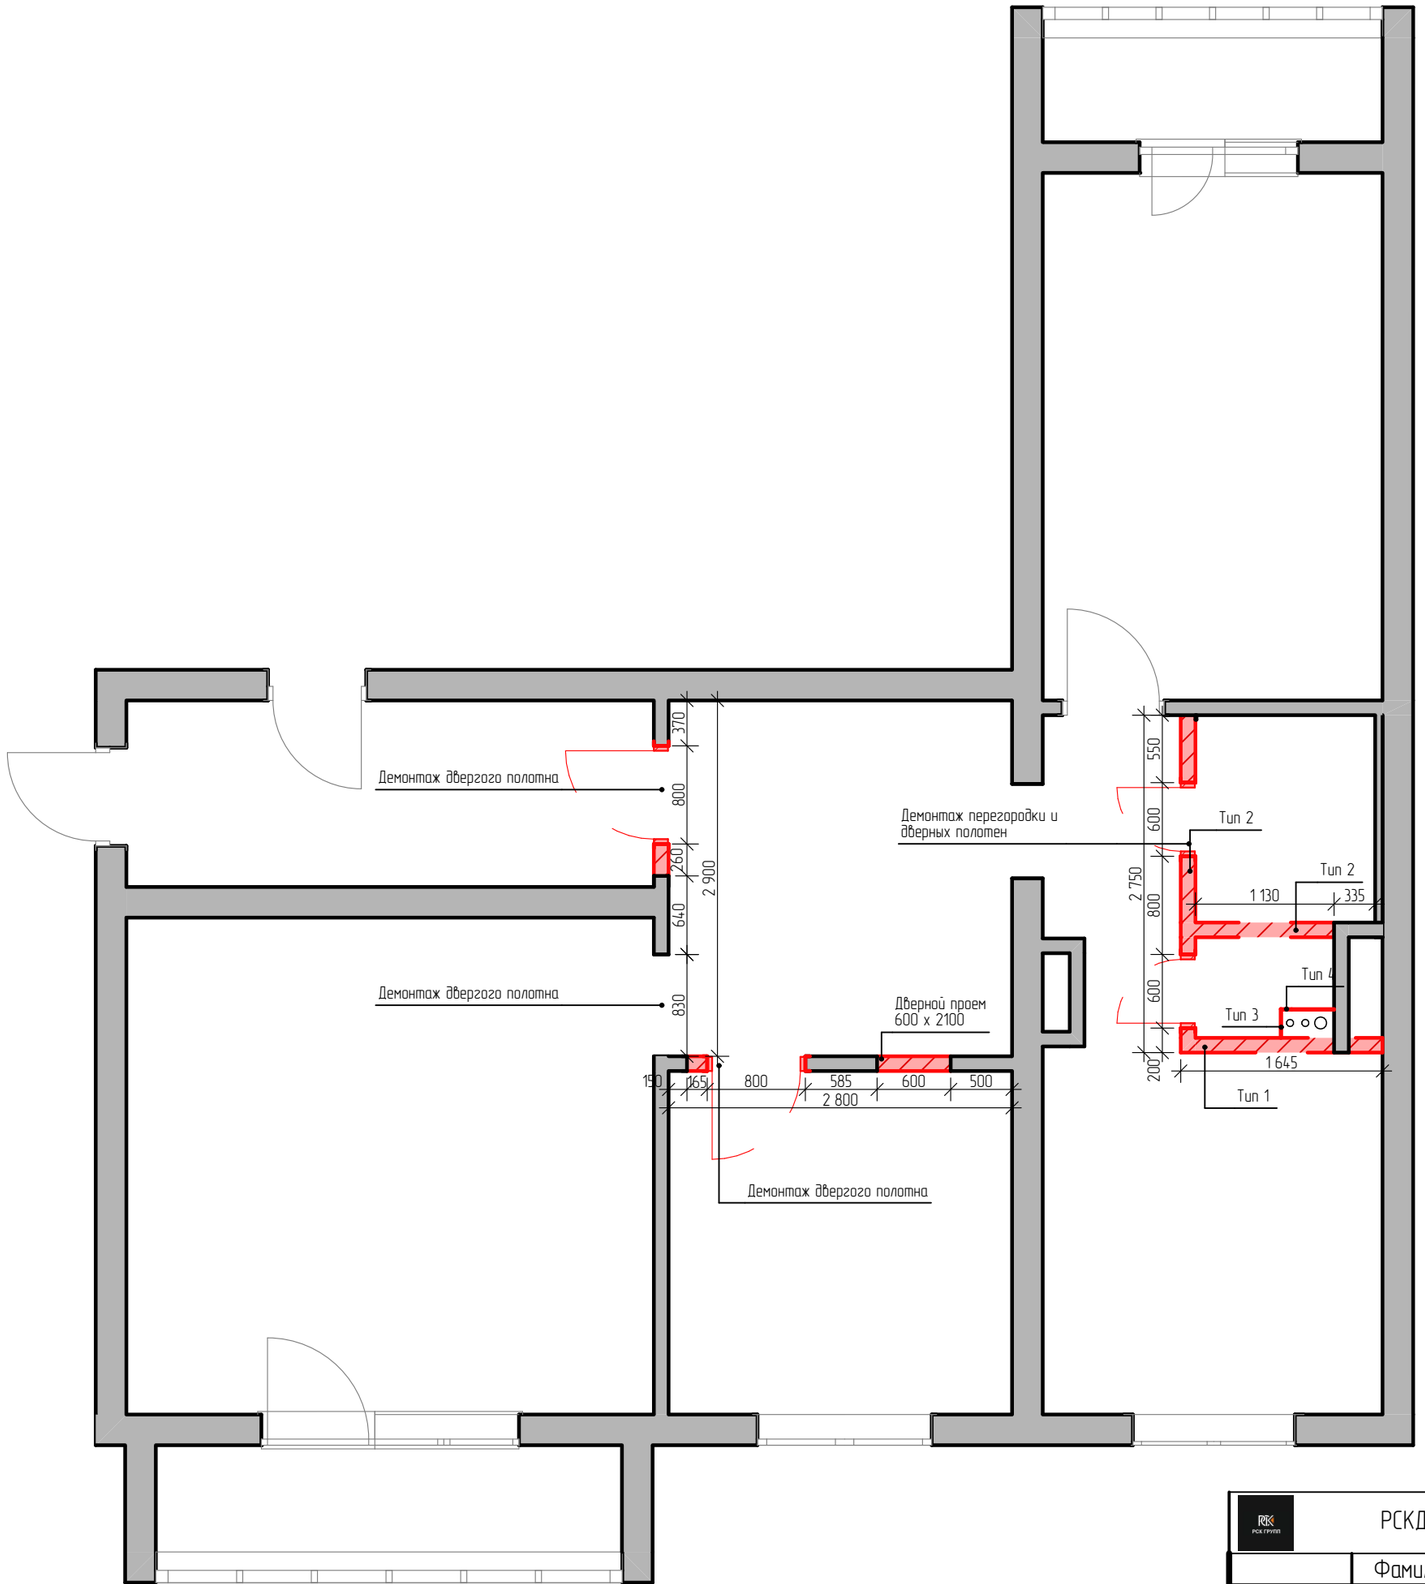

3Д Демонтаж перегородок

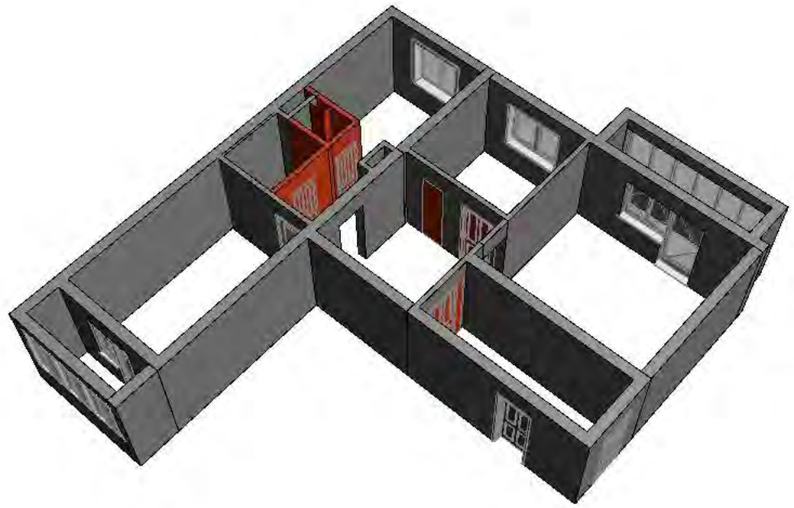

Условные обозначения

Обозначения на плане	Наименование
	Существующие стены
	Демонтируемые элементы
	Коммуникации

Демонтаж стен						
Классификация Элемента	Полный ID Элемента	Предпросмотр 2D-плана	Высота	Длина Внутренней Поверхности Стены (Условная)	Площадь Внутренней Поверхности Стены (Чистая)	Площадь Внутренней Поверхности Стены (Общая)
Дверь	ДЕМОНТАЖ		---	---	---	---
Стена	Тип 1		2 650	1 645	4,36	4,36
Стена	Тип 2		2 650	2 800	7,44	10,60
Стена	Тип 3		2 650	355	0,62	0,94
Стена	Тип 4		2 650	431	1,15	1,16
					13,57 м²	**17,06 м²**

Примечание:
1. Все размеры даны в мм.
2. За отметку 0.000 условно принят уровень стяжки пола.
3. Размеры уточнить по месту проведения работ.
4. Перепланировка согласована с заказчиком.

РСКДИЗАЙН.РФ					01/03-23 ДП		
	Фамилия	Подп.	Дата	План демонтажа перегородок, 3Д Демонтаж перегородок, ИКЭ-01 Демонтаж Стен	Стадия	Лист	Листов
Дизайнер	Осколкова		01.03.23		ДП	04	
Заказчик			01.03.23				

ИКК-02 Возводимые элементы				
ID элемента	Имя	Компоненты		
		Толщина (м)	Объем (м3)	Площадь (м2)
Газоблок 100				
	Бетон Легкий	100	1,80	18,06
	Штукатурка - Гипсовая	10	0,35	35,73
ГКЛ С111				
	АКУСТИК БАТТС - звук...	65	0,22	3,52
	Гипсокартон - Влагос...	13	0,09	7,04
ГКЛ С111 +Утеплитель				
	Гипсокартон	13	0,26	20,74
	Утеплитель Технонико...	50	0,54	10,73
	Шпаклевка	5	0,05	10,36
ГКЛ С112				
	Гипсокартон	13	0,13	9,98
	Сталь	50	0,32	6,38
	Фанера	13	0,03	2,78

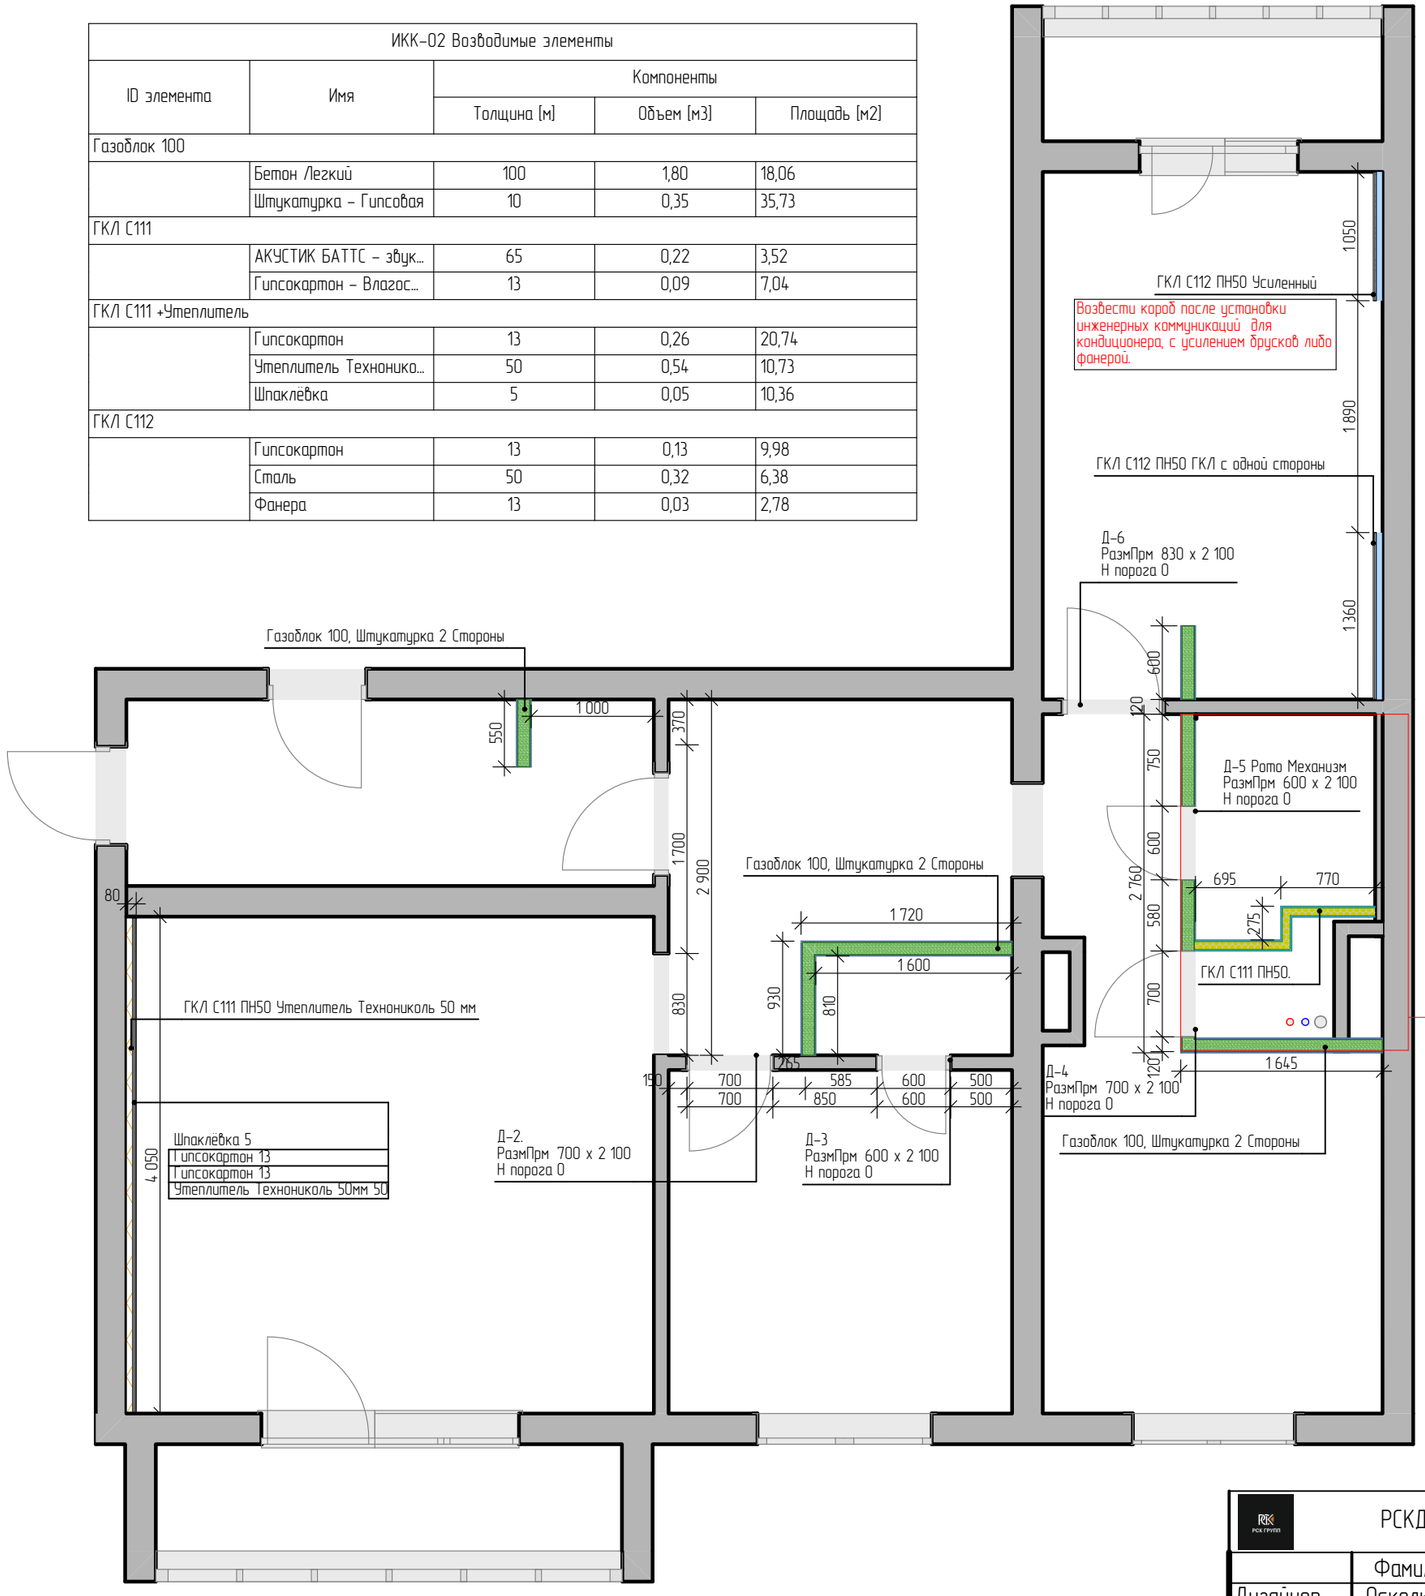

3Д Монтаж перегородок

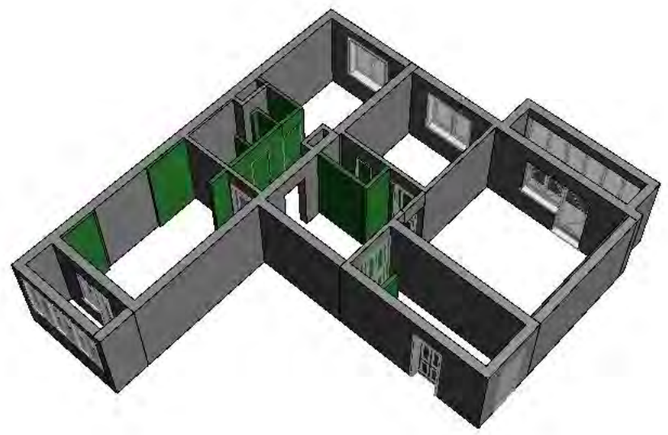

ИКС Возводимые элементы					
Классификация Элемента	Полный ID Элемента	Условные обозначения	Высота	Длина Линии Привязки	Площадь Внутренней Поверхности Стены (Общая)
Дверь	Д-1.		---	---	---
Дверь	Д-2.		---	---	---
Дверь	Д-3		---	---	---
Дверь	Д-4.		---	---	---
Дверь	Д-5 Roto Меха...		---	---	---
Стена	Газоблок 100		2 650	8 445	24,36
Стена	ГКЛ С111		1 200	770	1,00
Стена	ГКЛ С111		2 650	1 090	3,24
Стена	ГКЛ С111 +Утеп...		2 650	4 050	11,39
Стена	ГКЛ С112		2 650	2 410	6,38
					46,37 м²

Примечание:

1. Все размеры даны в мм.
2. За отметку 0.000 условно принят уровень стяжки пола.
3. Размеры уточнить по месту проведения работ.
4. Перепланировка согласована с заказчиком.
5. Выдержать указанные углы в 90 градусов.
6. Высоту дверных проемов рекомендуется уточнить по размерам, предоставленными фирмой-производителем.
7. Заказ дверей производится после замера от поставщика.
8. Возведение конструкций из гипсокартона проводить после выравнивания и оштукатуривания стен.
9. При устройстве стяжек учитывать разную толщину напольных покрытий!!!

РСКДИЗАЙН.РФ					01/03-23 ДП		
	Фамилия	Подп.	Дата	План возводимых перегородок, 3Д Монтаж перегородок, ИКС-02 Возводимые элементы, ИКК-02 Возводимые элементы	Стадия	Лист	Листов
Дизайнер	Осколкова		01.03.23		ДП	05	
Заказчик			01.03.23				

3D-01 Вид А

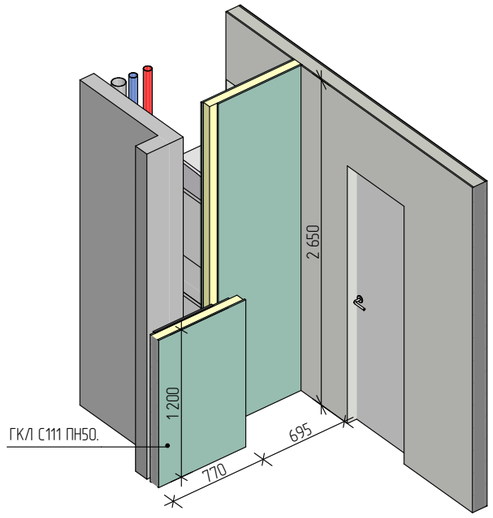

Схема возводимых перегородок 1:100

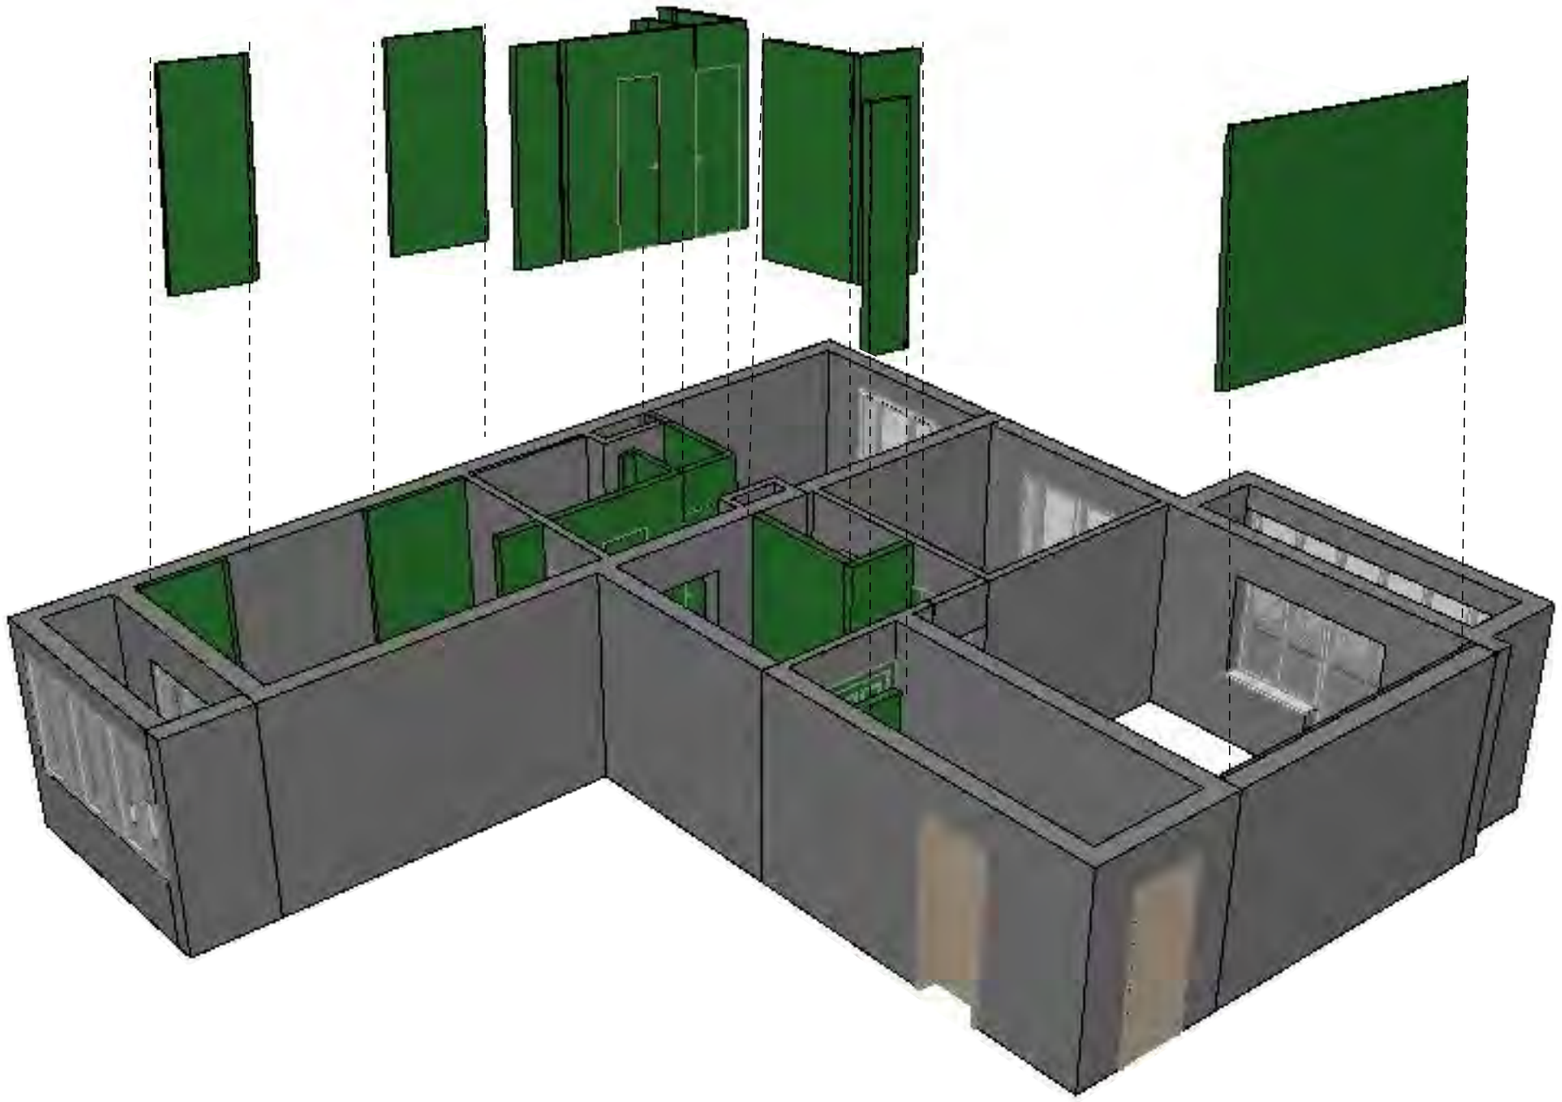

ГКЛ Короб под TV1 . (1)

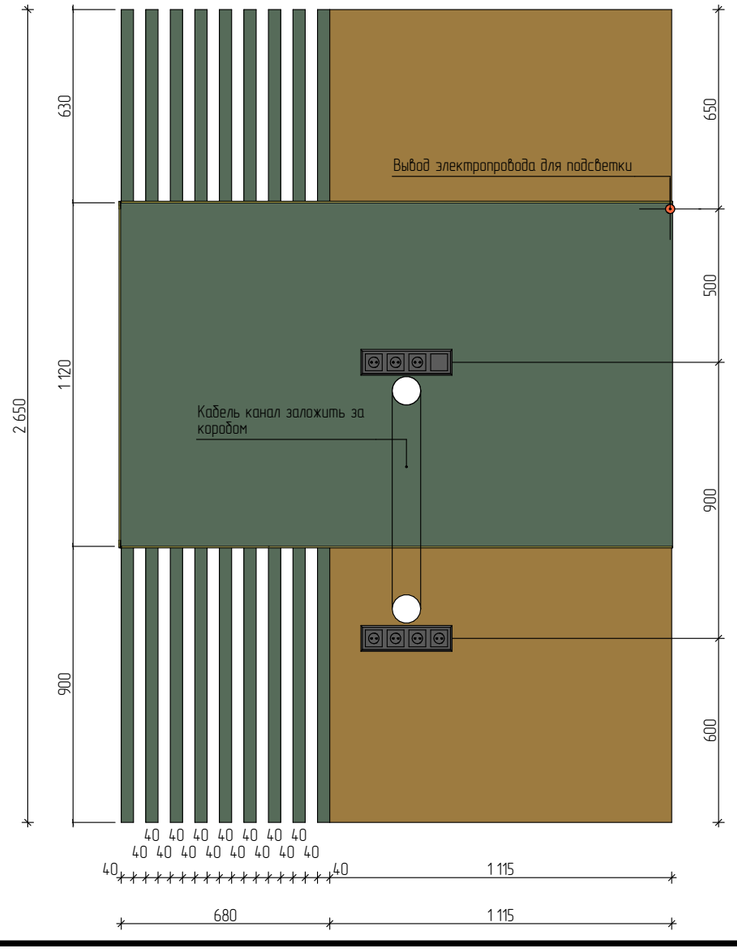

Примечание:

1. Все размеры даны в мм.
2. За отметку 0.000 условно принят уровень стяжки пола.
3. Размеры уточнить по месту проведения работ.
4. Перепланировка согласована с заказчиком.

РСКДИЗАЙН.РФ					01/03-23 ДП		
	Фамилия	Подп.	Дата	3D-01 Вид А, Схема возводимых перегородок, 3D-Монтаж2 3D-Документ Существующяя, ГКЛ Короб под TV1 . (1)	Стадия	Лист	Листов
Дизайнер	Осколкова		01.03.23		ДП	06	
Заказчик			01.03.23				

07 План после перпланировки 1:50

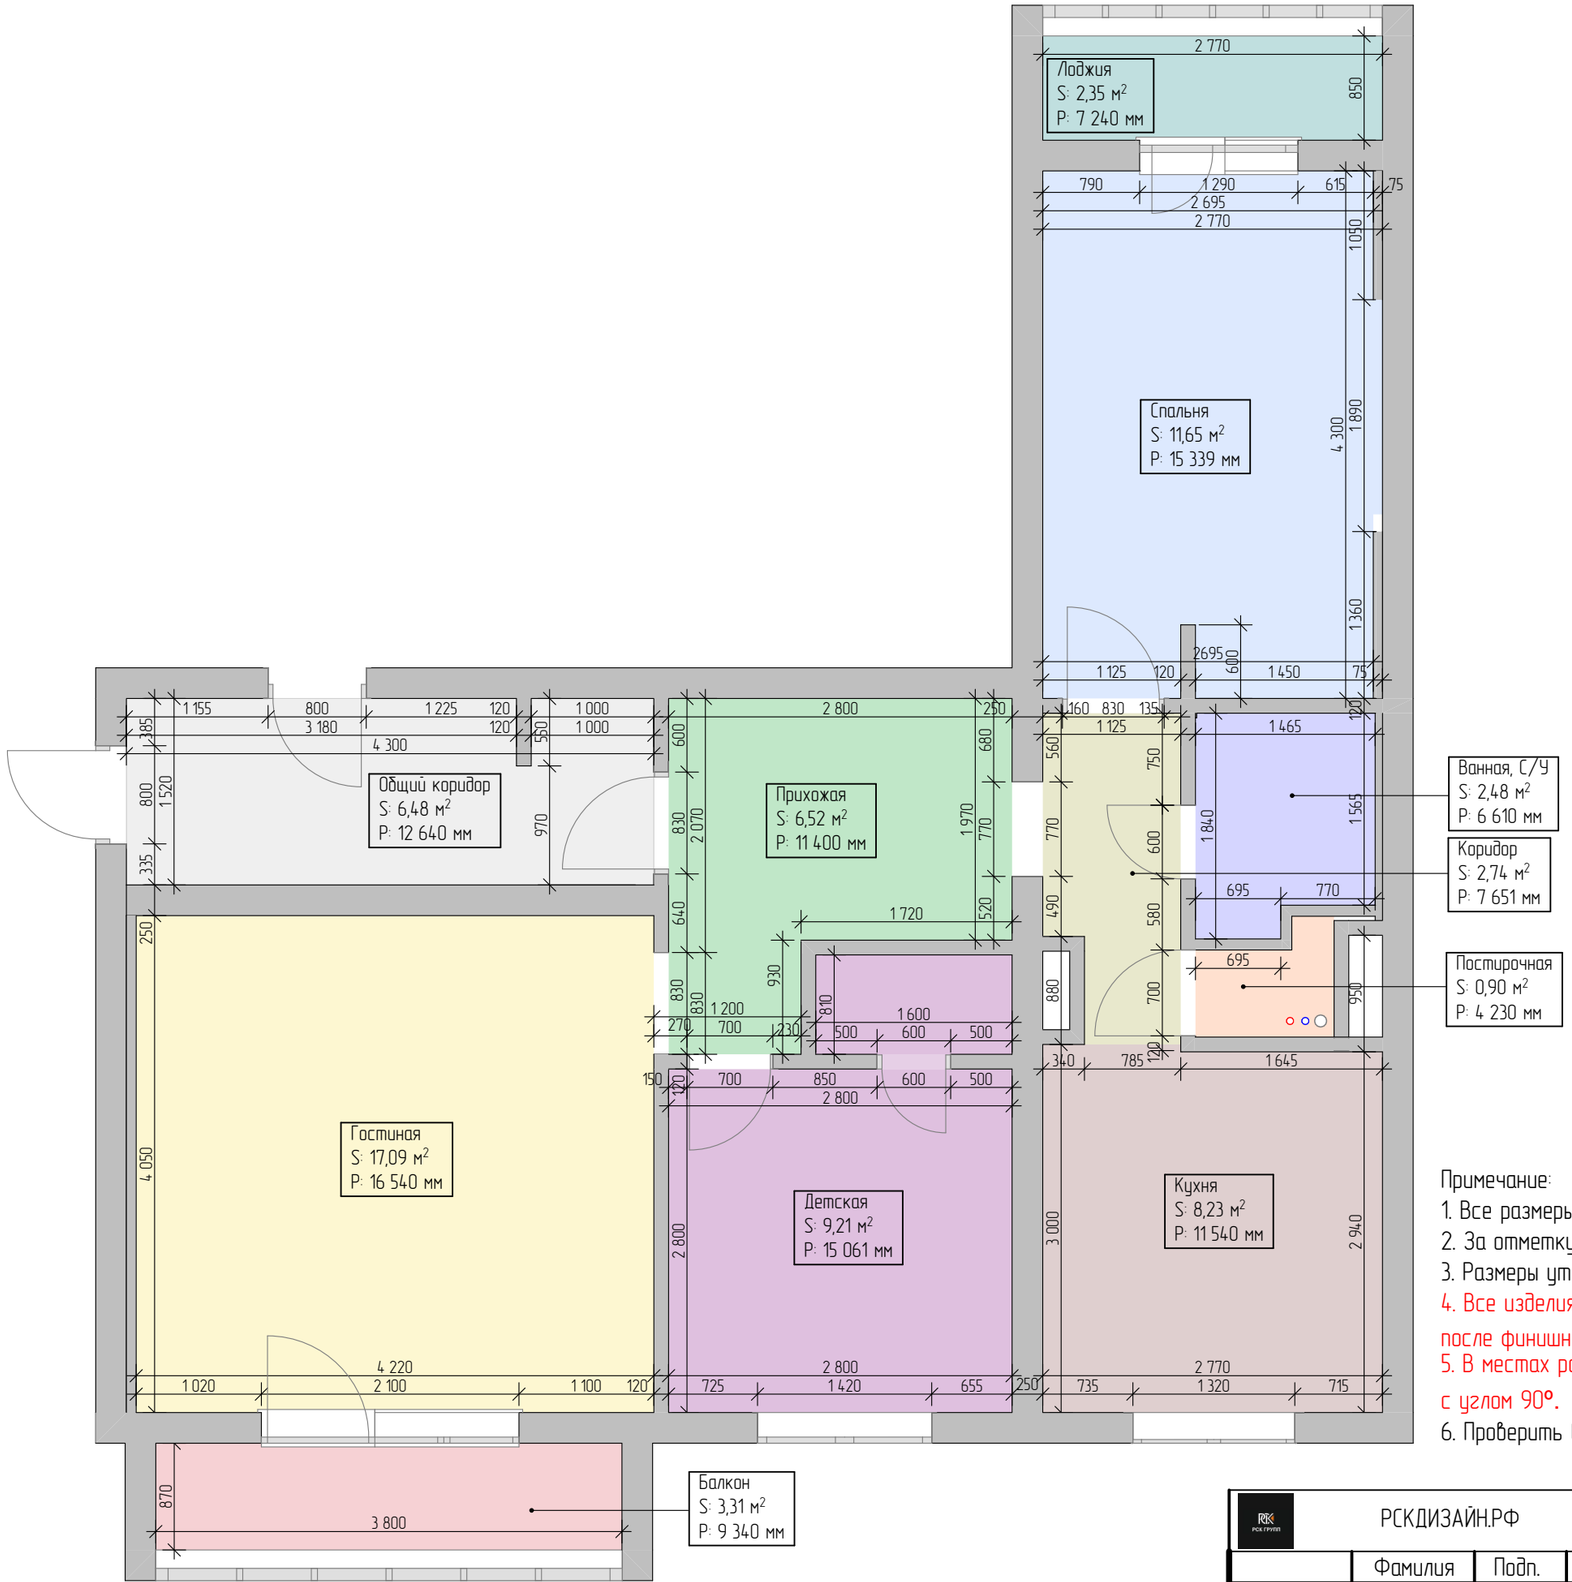

Экспликация помещений

№	Наименование	Площадь
1	Общий коридор	6,48
2	Прихожая	6,52
3	Спальня	11,65
4	Лоджия	2,35
5	Ванная, С/У	2,48
6	Постирочная	0,90
7	Кухня	8,23
8	Коридор	2,74
9	Детская	9,21
10	Гостиная	17,09
11	Балкон	3,31
		70,96 м²

Примечание:

1. Все размеры даны в мм.
2. За отметку 0.000 условно принят уровень чистого пола.
3. Размеры уточнить по месту проведения работ.
4. Все изделия производимые на заказ (в т.ч. встроенные) требуют уточнения размеров после финишной отделки стен, пола и потолка.
5. В местах расположения шкафов-купе, кухонного гарнитура и ванной стены должны быть с углом 90°.
6. Проверить возможность заноса мебели в квартиру и в комнаты до заказа и оплаты!!

РСК ГРУПП	РСКДИЗАЙН.РФ				01/03-23 ДП	
	Фамилия	Подп.	Дата	Экспликация помещений, План после перпланировки	Стадия	Лист	Листов
Дизайнер	Осколкова		01.03.23		ДП	07	
Заказчик			01.03.23				

08 План расстановки мебели и оборудования 1:50

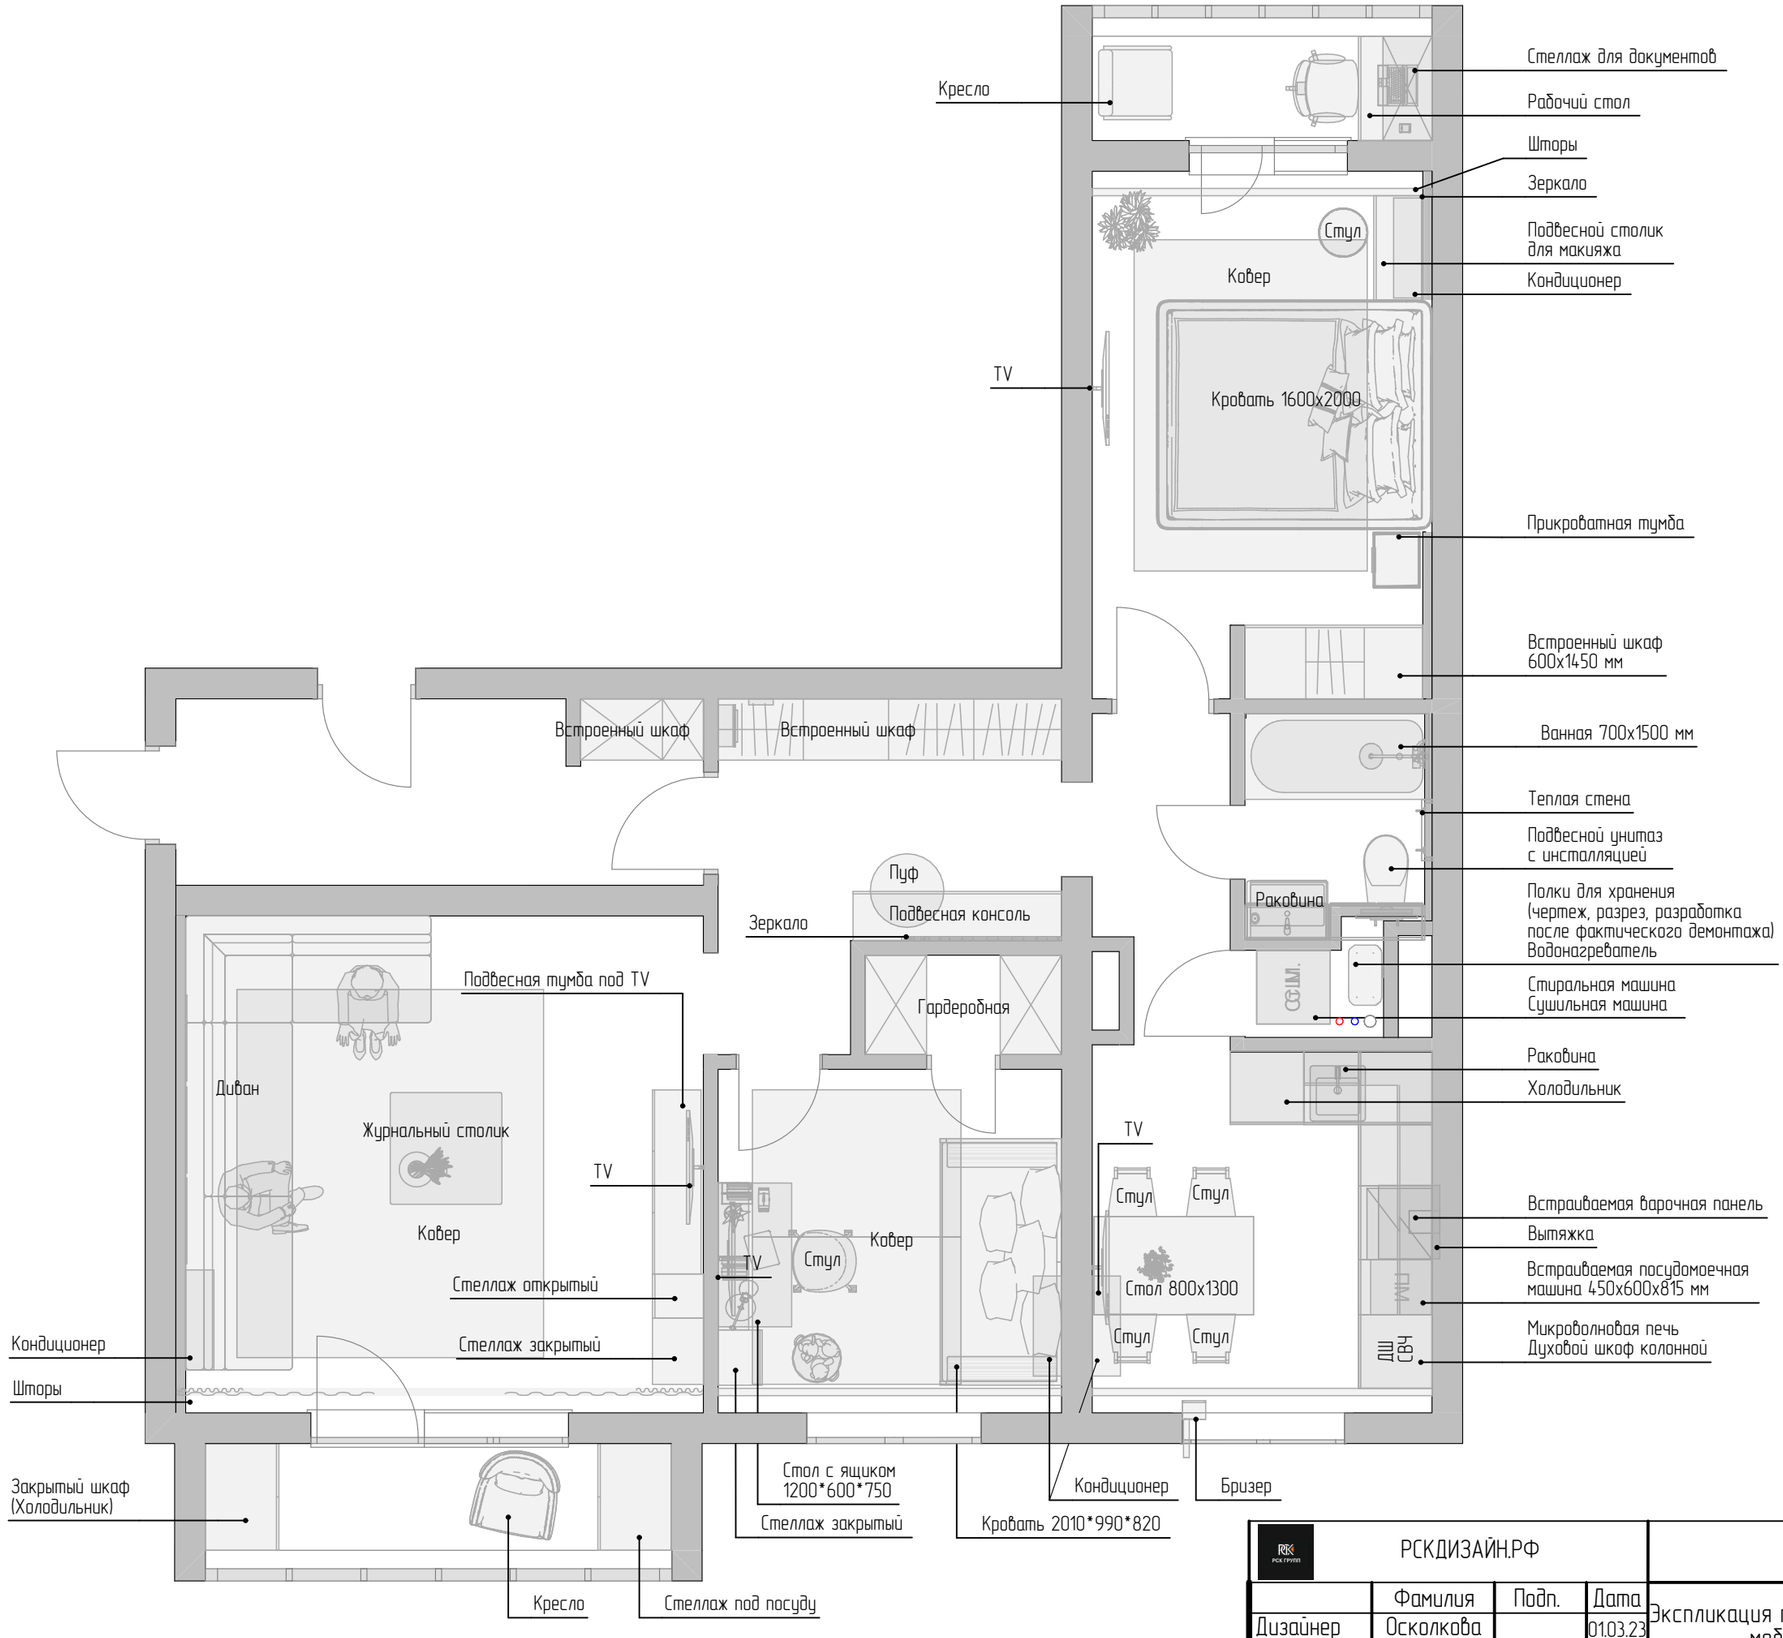

Экспликация помещений

№	Наименование	Площадь
1	Общий коридор	6,48
2	Прихожая	6,52
3	Спальня	11,65
4	Лоджия	2,35
5	Ванная, С/У	2,48
6	Постирочная	0,90
7	Кухня	8,23
8	Коридор	2,74
9	Детская	9,21
10	Гостиная	17,09
11	Балкон	3,31
		70,96 м²

Примечание:

1. Все размеры даны в мм.
2. За отметку 0.000 условно принят уровень чистого пола.
3. Размеры уточнить по месту проведения работ.
4. Все изделия производимые на заказ (в т.ч. встроенные) требуют уточнения размеров после финишной отделки стен, пола и потолка.
5. В местах расположения шкафов-купе, кухонного гарнитура и ванной стены должны быть с углом 90°.
6. Проверить возможность заноса мебели в квартиру и в комнаты до заказа и оплаты!!

РСКДИЗАЙН.РФ					01/03-23 ДП		
	Фамилия	Подп.	Дата	Экспликация помещений, План расстановки мебели и оборудования	Стадия	Лист	Листов
Дизайнер	Осколкова		01.03.23		ДП	08	
Заказчик			01.03.23				

09 План расстановки мебели и оборудования с размерами 1:50

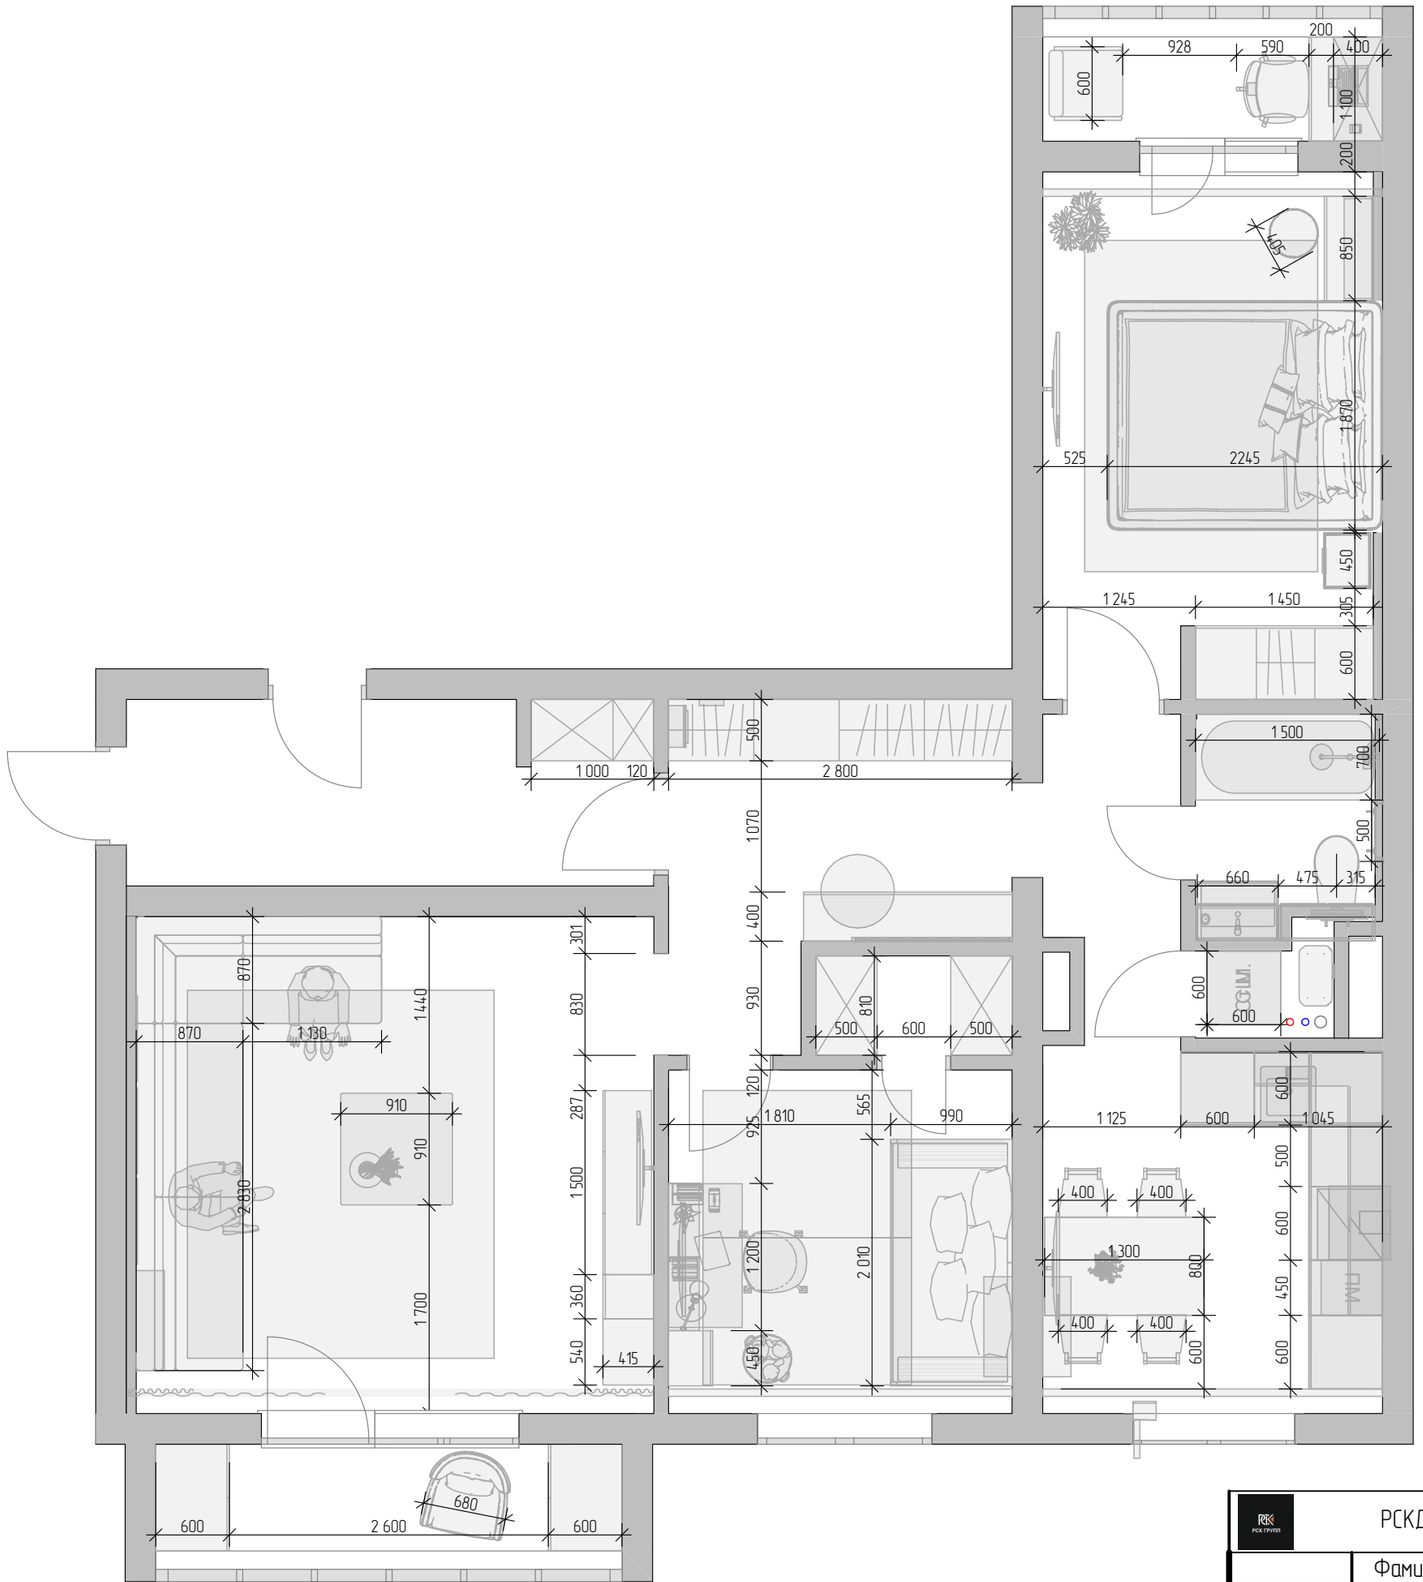

Примечание:

1. Все размеры даны в мм.
2. За отметку 0.000 условно принят уровень чистого пола.
3. Размеры уточнить по месту проведения работ.
4. Все изделия производимые на заказ (в т.ч. встроенные) требуют уточнения размеров после финишной отделки стен, пола и потолка.
5. В местах расположения шкафов-купе, кухонного гарнитура и ванной стены должны быть с углом 90°.
6. Проверить возможность заноса мебели в квартиру и в комнаты до заказа и оплаты!!

РСКДИЗАЙН.РФ					01/03-23 ДП		
	Фамилия	Подп.	Дата	План расстановки мебели и оборудования с размерами	Стадия	Лист	Листов
Дизайнер	Осколкова		01.03.23		ДП	09	
Заказчик			01.03.23				

План теплого пола

1:50

Ведомость теплых полов				
№ п/п	Тип теплого пола	Площадь, м2	Размер нагревательного элемента, мм	Помещение
1		2,05 м2	500 х 2000 х 4,45 мм	Ванная, с/у.
2		2,39 м2	500 х 2000 х 3,5 мм 500 х 3000 х 3,5 мм	Лоджия, Балкон

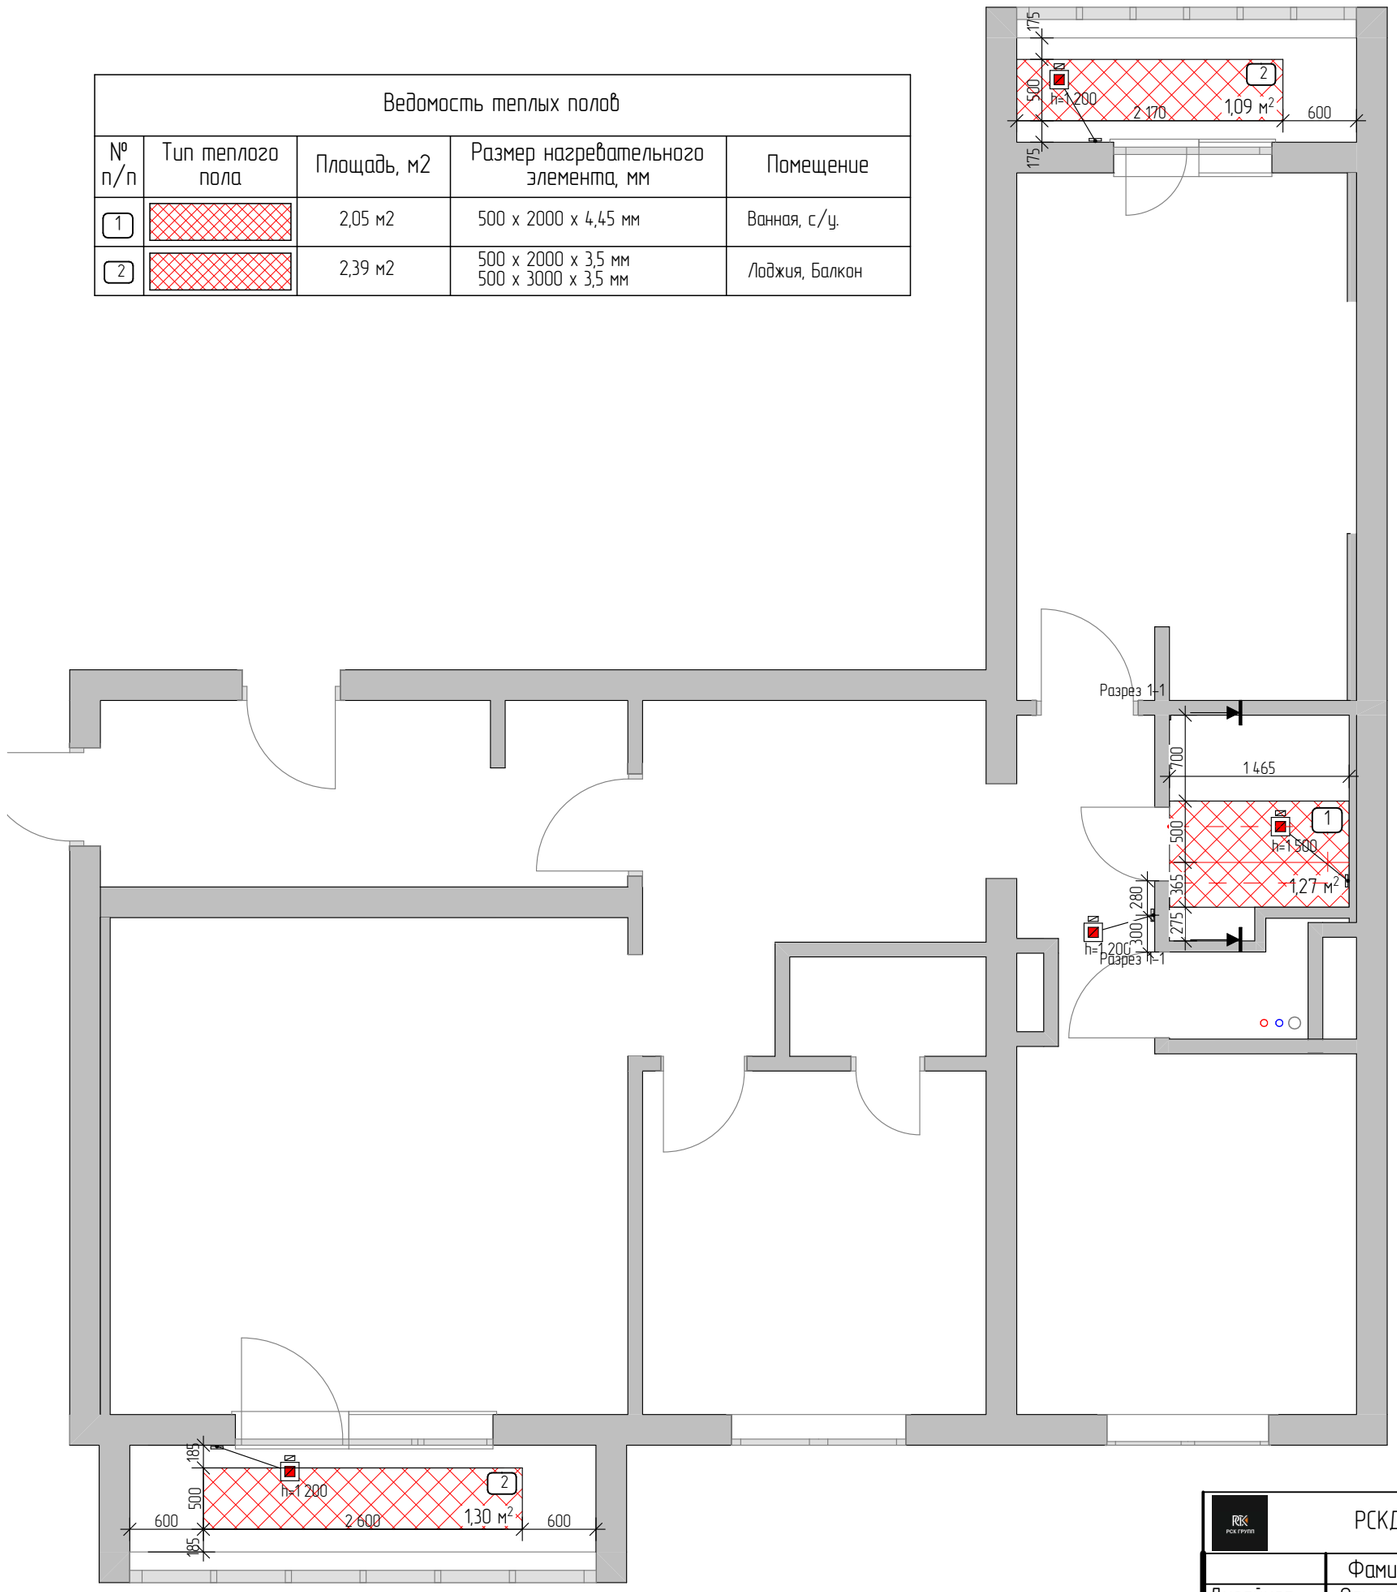

Условные обозначения:

– Система теплого пола

1

– Нагревательный мат для теплого пола Теплолюкс Tropix
Леруа Мерлен – Арт. 82149964
Вид монтажа: в слой плиточного клея
Для возведения теплой стены + пол (Ванная, с/у)

2

– 1.Нагревательный мат на фольге для теплого пола Теплолюкс Alumia 1 м2 150 Вт
Леруа Мерлен – Арт. 18859892
2. Нагревательный мат на фольге для теплого пола Теплолюкс Alumia 2 м2 300 Вт
Леруа Мерлен – Арт. 18859905
Для возведения теплого пола в Лоджии и Балкона.
Вид монтажа–под линолиум.

– Терморегулятор для теплого пола Rexant R100W электронный программируемый цвет белый – 4 шт.
Леруа Мерлен – Арт. 90406738

Разрез 1–1 Лист 11

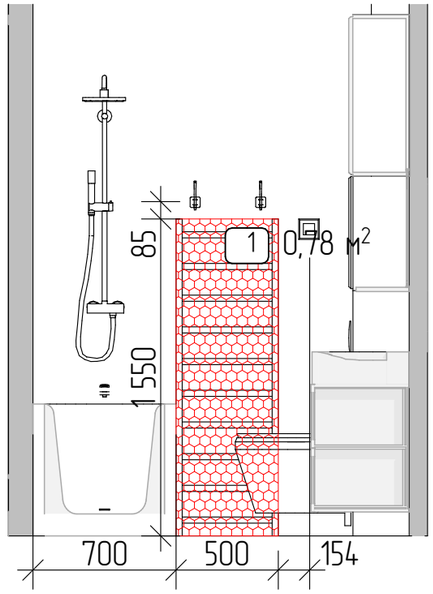

Примечание:

1. Терморегулятор устанавливать на отметке +0,900 мм от уровня чистого пола, за исключением указанных.
2. План теплых полов носит рекомендательный характер, раскладка выполняется по усмотрению заказчика.
3. При укладке "теплых полов" учитывать габариты и размещение санитарно–технического оборудования,
ванны, мягкой и прочей мебели. Сравнить их проектные и фактические размеры. В случае несовпадения
размеров определить границу теплых полов по месту с учетом 10–15 см отступа от оборудования.

РСКДИЗАЙН.РФ					01/03–23 ДП		
	Фамилия	Подп.	Дата	План теплого пола, Разрез 1–1 Лист 11	Стадия	Лист	Листов
Дизайнер	Осколкова		01.03.23		ДП	10	
Заказчик			01.03.23				

План гидроизоляции

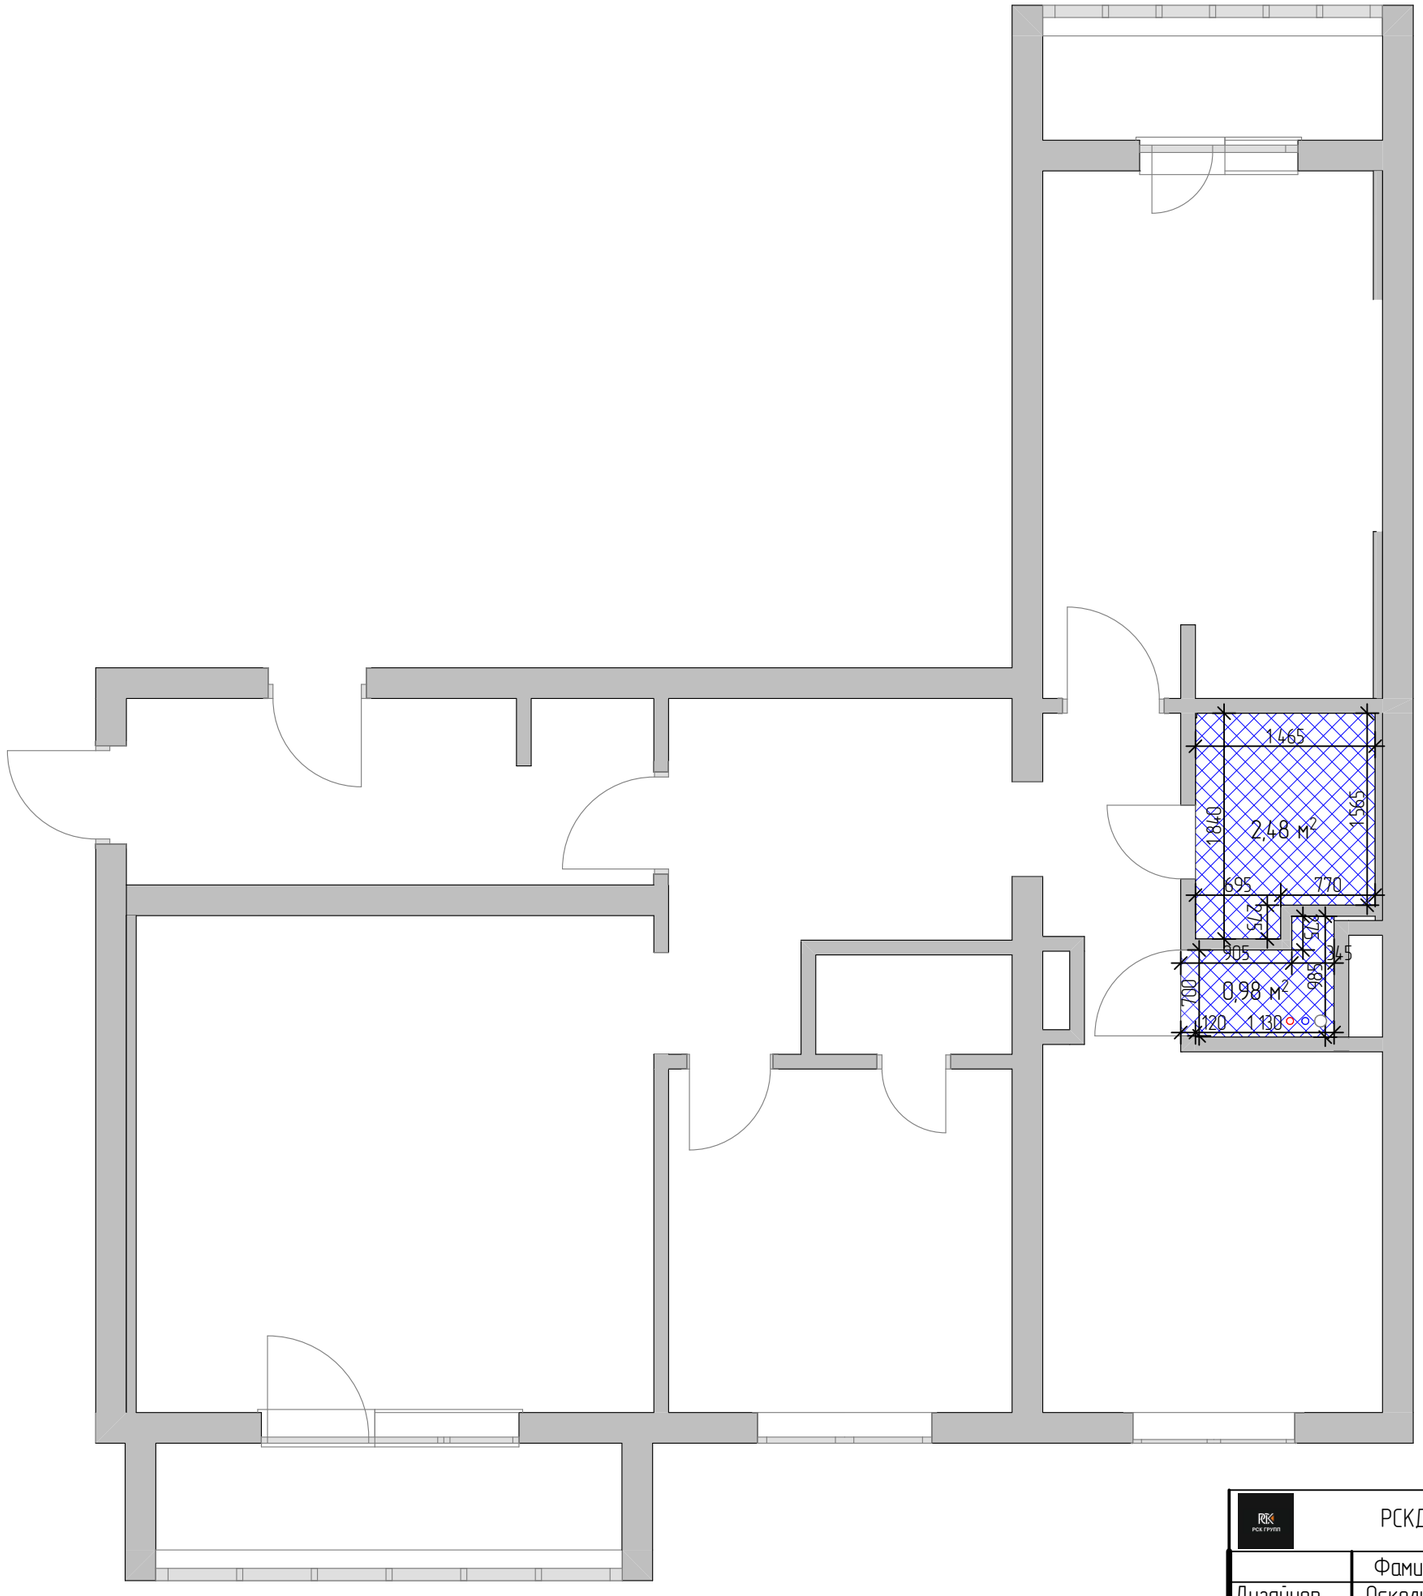

Условные обозначения:

–Гидроизоляция Knauf Флэхендихт эластичная бесшовная

Характеристики
Вес, кг –5.062
Расход кг / м2–0,7–1,4
Время высыхания (ч)–12
Тип продукта–Мастика
Основной материал–Полимер
Назначение–Пол, Стена
Страна производства–Германия

–Гидроизоляция по полу S=3,46 м2

–Гидроизоляция по стене S=13,95 м2

–Гидроизоляция Knauf Флэхендихт эластичная бесшовная

Периметр Ванная =8,45 м
Периметр Постирочная =3,73 м

Примечание:
– все размеры даны в мм.
– за отметку 0,000 принят уровень чистого пола
– все размеры уточнить по месту проведения работ
– гидроизоляция обмазочного типа выполняется по штукатурке с заходом на стену 300 мм, а в зоне душа на всю высоту помещения и с заходом не менее чем на 50 см за их пределы, на участках стен за раковинами и ваннами на высоту как минимум на 20 см выше источника воды
– наносить на сухую поверхность предварительно обработанную грунтовкой для увеличения адгезии

РСКДИЗАЙН.РФ					01/03–23 ДП		
	Фамилия	Подп.	Дата	План гидроизоляции	Стадия	Лист	Листов
Дизайнер	Осколкова		01.03.23		ДП	11	
Заказчик			01.03.23				

12 План пола 1:50

Ведомость отделки напольного покрытия

Тип покрытия	Вид	Наименование помещения	Отделка	Расход (без запаса)	Магазин
1		Общий коридор	Линолеум «Noventis Мастер цемент» 32 класс	6,71 м2	г. Кемерово, Леруа Мерлен
2		Прихожая, Гостиная, Детская, Спальня, Кухня, Коридор.	Fine Floor – Light FF-1340 Дуб Норвик	56,88 м2	ТЦ "Облака" пр-т Кузнецкий, 33/1, "Наполка"
3		Балкон, Лоджия	Линолиум "Дуб Ричардс"	5,66 м2	г. Кемерово, Леруа Мерлен
4		Ванная, с/у	Фрегат медовый обрезной 200х800 мм	2,52 м2	г. Кемерово, пр-т Ленина, 141. KERAMA MARAZZI,
			Напольный плинтус ОРАК СХ172	72,00 м.п.	ТЦ "Облака" пр-т Кузнецкий, 33/1, "Наполка"

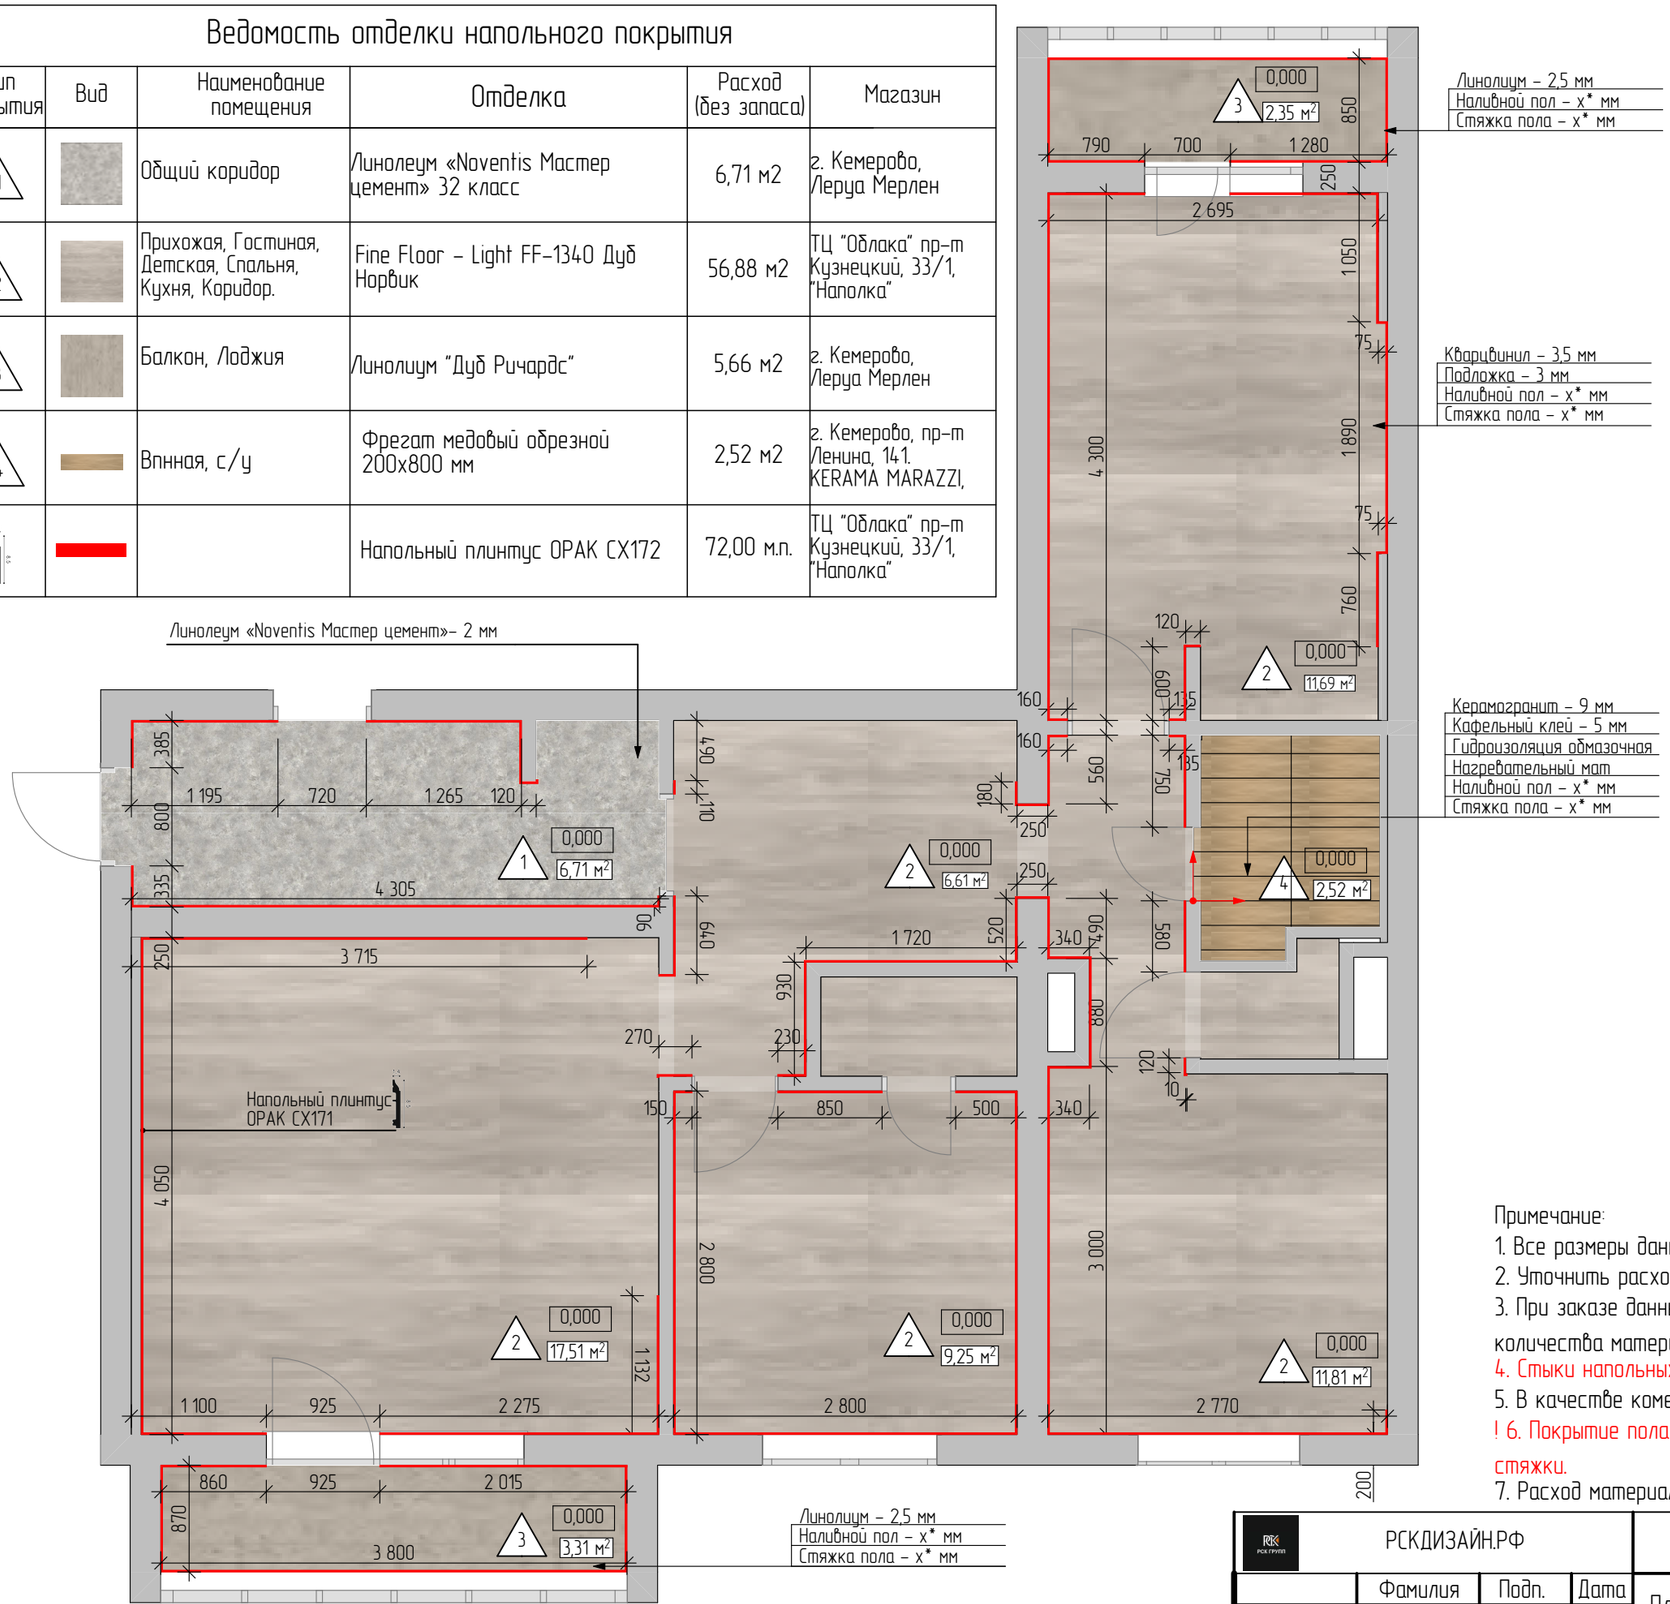

Условные обозначения

Обозначения на плане	Наименование
	Несущие стены
	Перегородки
	Коммуникации
	Начало раскладки

Стык напольных покрытий

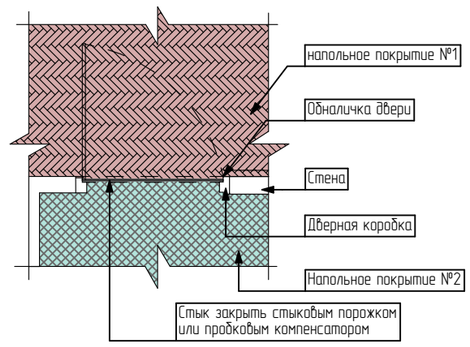

Примечание:
1. Все размеры даны в мм.
2. Уточнить расход материала с запасом при закупке у продавца-консультанта.
3. При заказе данный чертеж необходимо предоставить поставщику для уточнения количества материалов.
4. Стыки напольных покрытий выполняются по уровню середины дверного полотна.
5. В качестве коменсатора использовать или пробку, или плоский T/Z – профиль.
! 6. Покрытие пола во всей квартире выполнить в один уровень. Учесть при залитии стяжки.
7. Расход материала указан без учета запаса.

РСКДИЗАЙН.РФ					01/03-23 ДП
	Фамилия	Подп.	Дата	План пола, ИКП-03 Отделка пола, АИ-03 Плинтус напольный, Вид А1 Разрезы, узлы.	Стадия / Лист / Листов
Дизайнер	Осколкова		01.03.23		ДП / 12 /
Заказчик			01.03.23		

Отделка стен	
Покрытие Внутренней Поверхности	Площадь, без учета запаса

	1,22
Декор ФРЕДЖИО 2 черно-белый 200x200 мм	
	1,92
Дерево – Мебель	
	5,66
Краска Коллекция: Tikkurila Symphony Цвет: V503	
	103,04
Краска Цвет: RAL 110 90 05, Коллекция: RAL Design	
	27,20
Краска Цвет: RAL 120 30 10, Коллекция: RAL Design	
	26,02
Краска-Коллекция: Tikkurila Symphony Цвет: F356	
	33,96
Мирабо серый обрезной 600x600 мм	
	9,99
Роспись стены Футбол	
	7,39
Стеновая панель МДФ	
	2,95
Фрегат медовый обрезной 200x800 мм	
	5,08
Цвет: RAL 260 90 05; Коллекция: RAL Design	
	40,40
Штукатурка – под камень	
	4,41
	269,24 м²

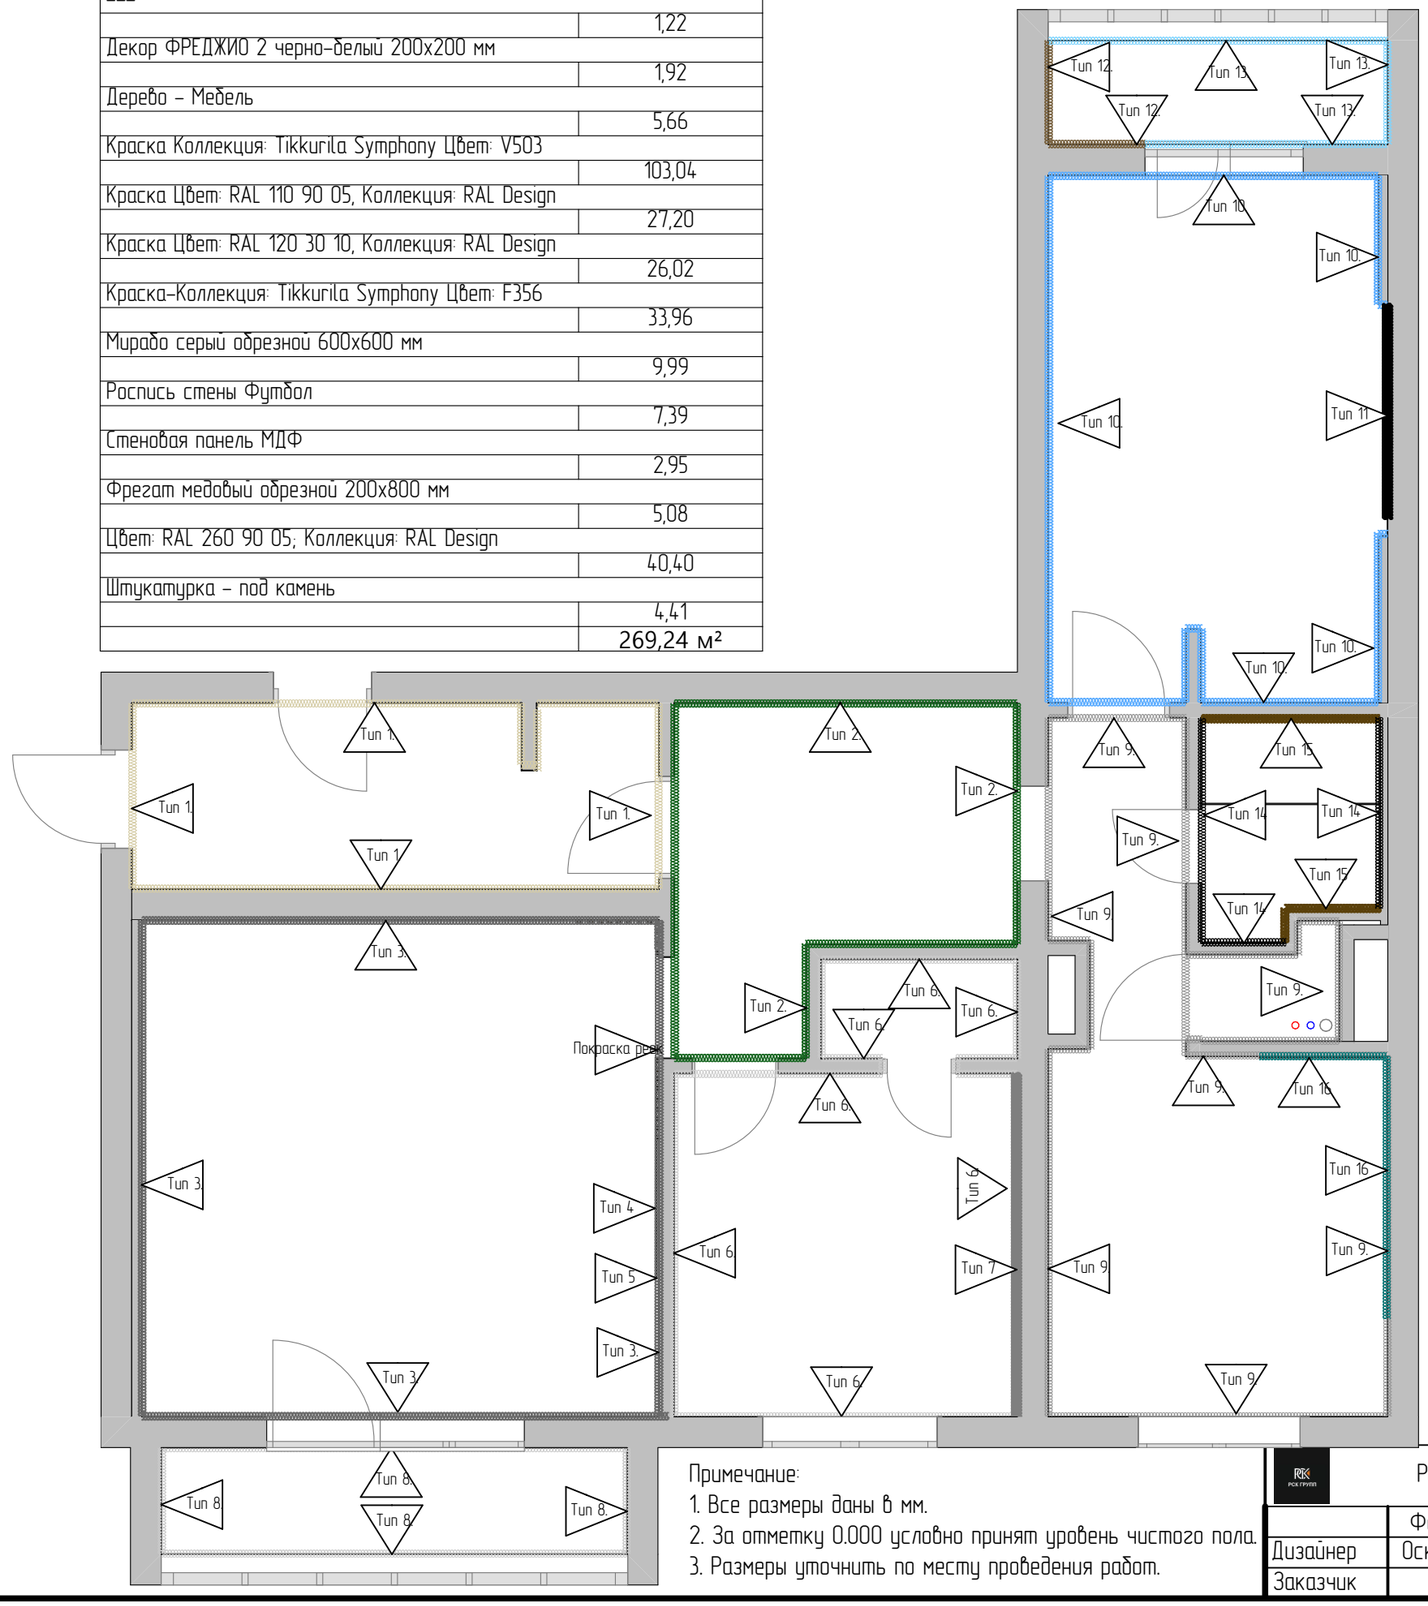

Примечание:
1. Все размеры даны в мм.
2. За отметку 0.000 условно принят уровень чистого пола.
3. Размеры уточнить по месту проведения работ.

Отделка стен				
Тип элемента	Имя	Название	Цвет Покрытия (Палитра)	Площадь, м2
Покраска реек	Рейки Декоративные	Краска Цвет: RAL 120 30 10, Коллекция: RAL Design		---
Тип 1.	Общий коридор. Штукатурка короед.	Краска Цвет: RAL 110 90 05, Коллекция: RAL Design		28,61
Тип 2.	Прихожая. Обои под покраску.	Краска Цвет: RAL 120 30 10, Коллекция: RAL Design		24,24
Тип 3.	Гостиная. Обои.	Цвет: RAL 260 90 05; Коллекция: RAL Design		38,07
Тип 4	Стеновая Панель МДФ	Стеновая панель МДФ		2,95
Тип 5	ГКЛ Короб под TV	Краска Цвет: RAL 120 30 10, Коллекция: RAL Design		2,02
Тип 6.	Детская. Обои под покраску.	Краска Коллекция: Tikkurila Symphony Цвет: V503		36,47
Тип 7	Детская. Роспись стены.	Роспись стены Футбол		7,39
Тип 8.	Балкон. Штукатурка короед.	Краска Коллекция: Tikkurila Symphony Цвет: V503		15,59
Тип 9.	Кухня, Коридор, Постирочная. Обои под покраску.	Краска Коллекция: Tikkurila Symphony Цвет: V503		48,68
Тип 10.	Спальня. Обои под покраску.	Краска-Коллекция: Tikkurila Symphony Цвет: F356		31,54
Тип 11	Спальня. Декоративная штукатурка. "Архитектурный камень"	Штукатурка – под камень		4,99
Тип 12.	Лоджия. Стеновая Панель МДФ 2	Дерево – Мебель		4,33
Тип 13.	Лоджия. Штукатурка короед	Краска-Коллекция: Tikkurila Symphony Цвет: F356		8,33
Тип 14	Плитка настенная Ванная	Мирабо серый обрезной 600x600 мм		10,48
Тип 15	Плитка-Настенная.	Фрегат медовый обрезной 200x800 мм		5,25
Тип 16	Плитка фартук	Декор ФРЕДЖИО 2 черно-белый 200x200 мм		1,92

РСКДИЗАЙН.РФ

	Фамилия	Подп.	Дата
Дизайнер	Осколкова		01.03.23
Заказчик			01.03.23

План с отделкой стен, АИ-04 Отделка стен, Отделка стен

01/03-23 ДП

Стадия	Лист	Листов
ДП	13	

14 План-схема привязки выводов воды и канализации 1:50

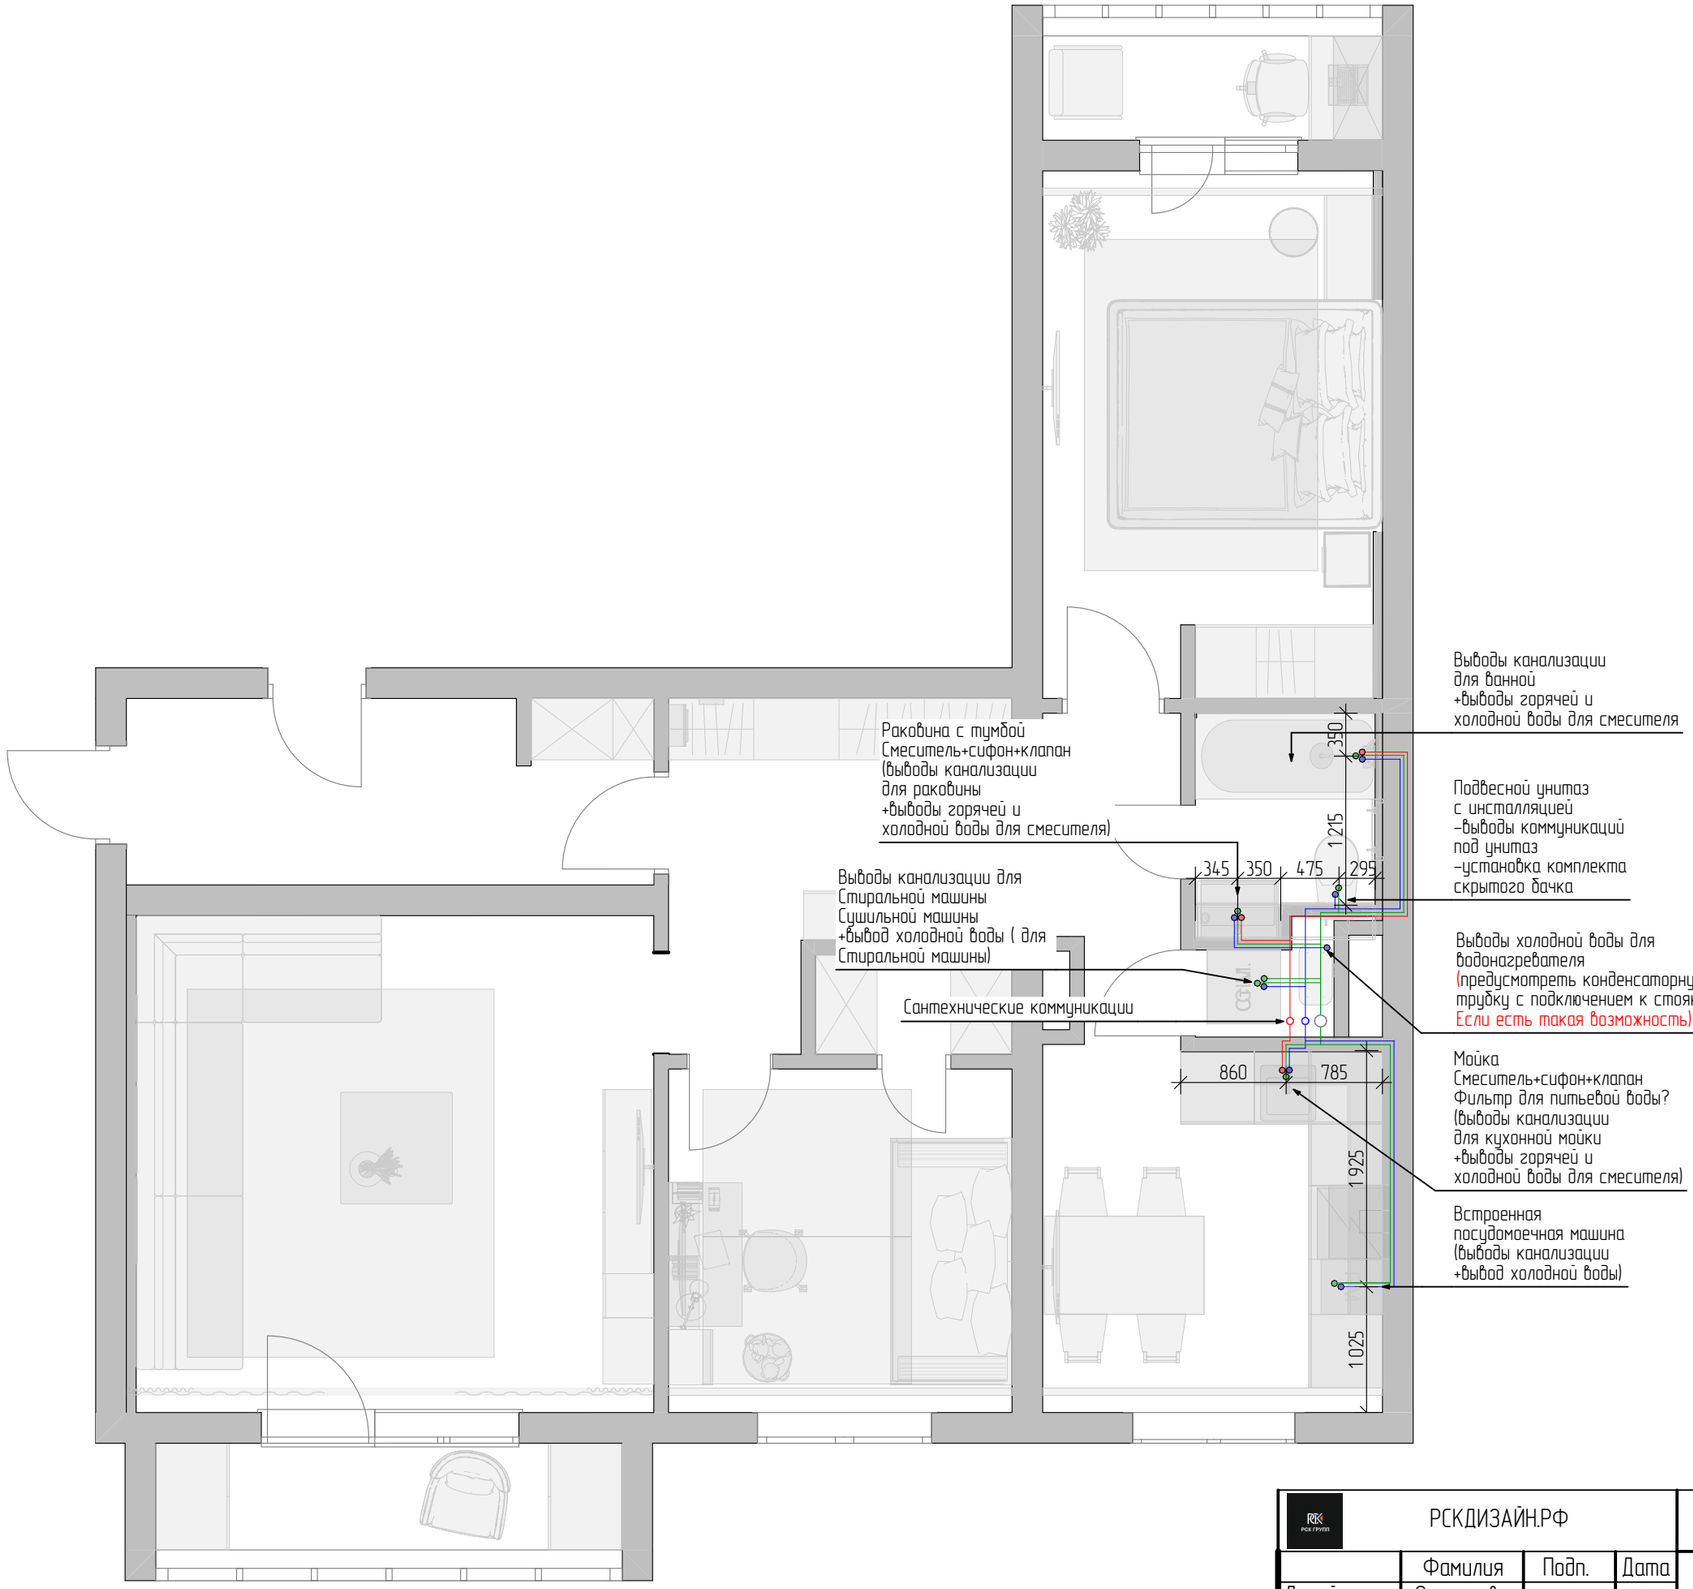

Условные обозначения

Обозначения на плане	Наименование
	Холодное водоснабжение
	Горячее водоснабжение
	Канализация
	Коммуникации

Примечание:

1. Все размеры даны в мм.
2. За отметку 0.000 условно принят уровень стяжки пола.
3. Все размеры даны по центру групп. Размеры уточнить по месту проведения работ.
4. Подбор комплектующих, сантехники – согласовать с сантехником-специалистом перед покупкой.
5. Размеры выводов и привязки для сантехнического оборудования уточнить по техническим чертежам у производителя.
6. Высоту установки душевой стойки определить по месту, согласовать с заказчиком.
7. Расположение мойки и посудомойки уточнить после проекта кухни от поставщика.
8. Монтаж сантехнического оборудования производить в соответствии с инструкциями к изделиям
9. Для слива унитаза использовать трубу диаметром не менее 100мм, для остальных не менее 50мм
10. Рекомендуемый уклон канализационных труб: для труб диаметром 50 мм – 0,03 (3см на 1 п.м. трубы), для труб диаметром 100мм 0,02 (2см на 1 п.м. трубы)
11. Предусмотреть фильтры для очистки водопроводной воды на магистрали водопровода
12. данный лист смотреть совместно с развертками стен

РСКДИЗАЙН.РФ					01/03-23 ДП		
	Фамилия	Подп.	Дата	План-схема привязки выводов воды и канализации	Стадия	Лист	Листов
Дизайнер	Осколкова		01.03.23		ДП	14	
Заказчик			01.03.23				

№п/п	Наименование	Схема	Кол-во
1	Санузел, Ванная Система инсталляции для унитазов Grohe Rapid SL 38775001 4 в 1 с кнопкой смыва (Сантехника Онлайн Код: 109142 Цена – 25 900 руб)	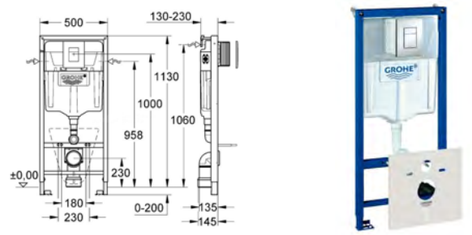	1
2	Санузел, Ванная Унитаз подвесной STWORKI Кронборг KR-01ир безободковый, с микролифтом, встроенный, фарфор, с горизонтальным выпуском (Сантехника Онлайн Код: 549730 Цена – 20 696 руб)	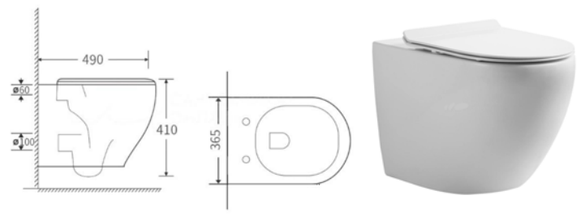	1
3	Санузел, Ванная Комплект крепления для инсталляций Grohe Rapid SL 3855800M (Сантехника Онлайн Код: 240883 Цена – 1 980руб)	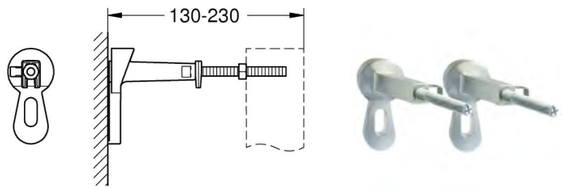	1
4	Санузел, Ванная Чугунная ванна DIWO Анапа 150х70 см (Сантехника Онлайн Код: 566226 Цена –28 890 руб)	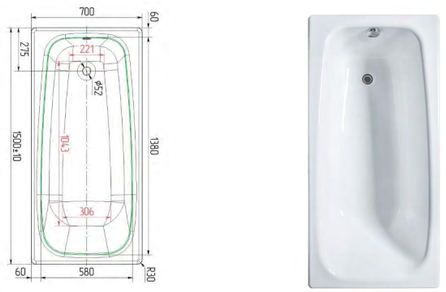	1

№п/п	Наименование	Схема	Кол-во
5	Санузел, Ванная Слив-перелив AlcaPlast A504KM (Сантехника Онлайн Код: 228364 Цена –5 570 руб)	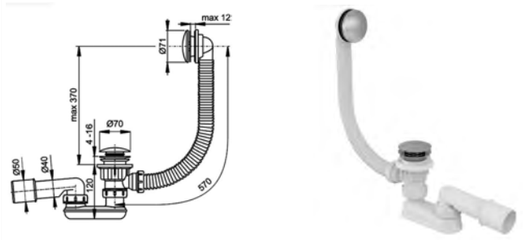	1
6	Санузел, Ванная Душевая стойка Bohemе Spectre 458-MW белая (Сантехника Онлайн Код: 448041 Цена – 46 014 руб)	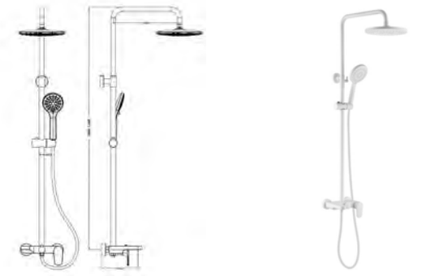	1
7	Санузел, Ванная Смеситель для раковины Remer X Style X57B0 белый матовый (Сантехника Онлайн Код: 587106 Цена – 25 190 руб)	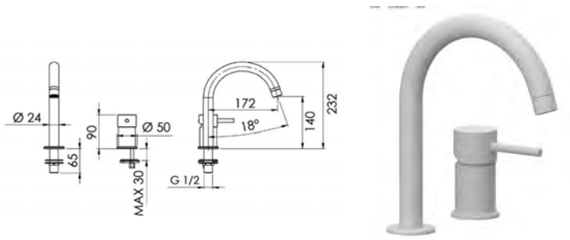	1
8	Санузел, Ванная Тумба с раковиной ASB-Mebel Белмонти 65 ясень браш, софт синий (Сантехника Онлайн Код: 580444 Цена – 19 350 руб)		1

Примечание:
1. Данная ведомость носит рекомендательный характер. Подбор комплектующих, сантехники – согласовать с сантехником-специалистом перед покупкой!

	РСКДИЗАЙН.РФ				01/03-23 ДП		
	Фамилия	Подп.	Дата	Техническая документация сантехнического оборудования	Стадия	Лист	Листов
Дизайнер	Осколкова		01.03.23		ДП	15	
Заказчик			01.03.23				

План кондиционирования и вентиляции 1:50

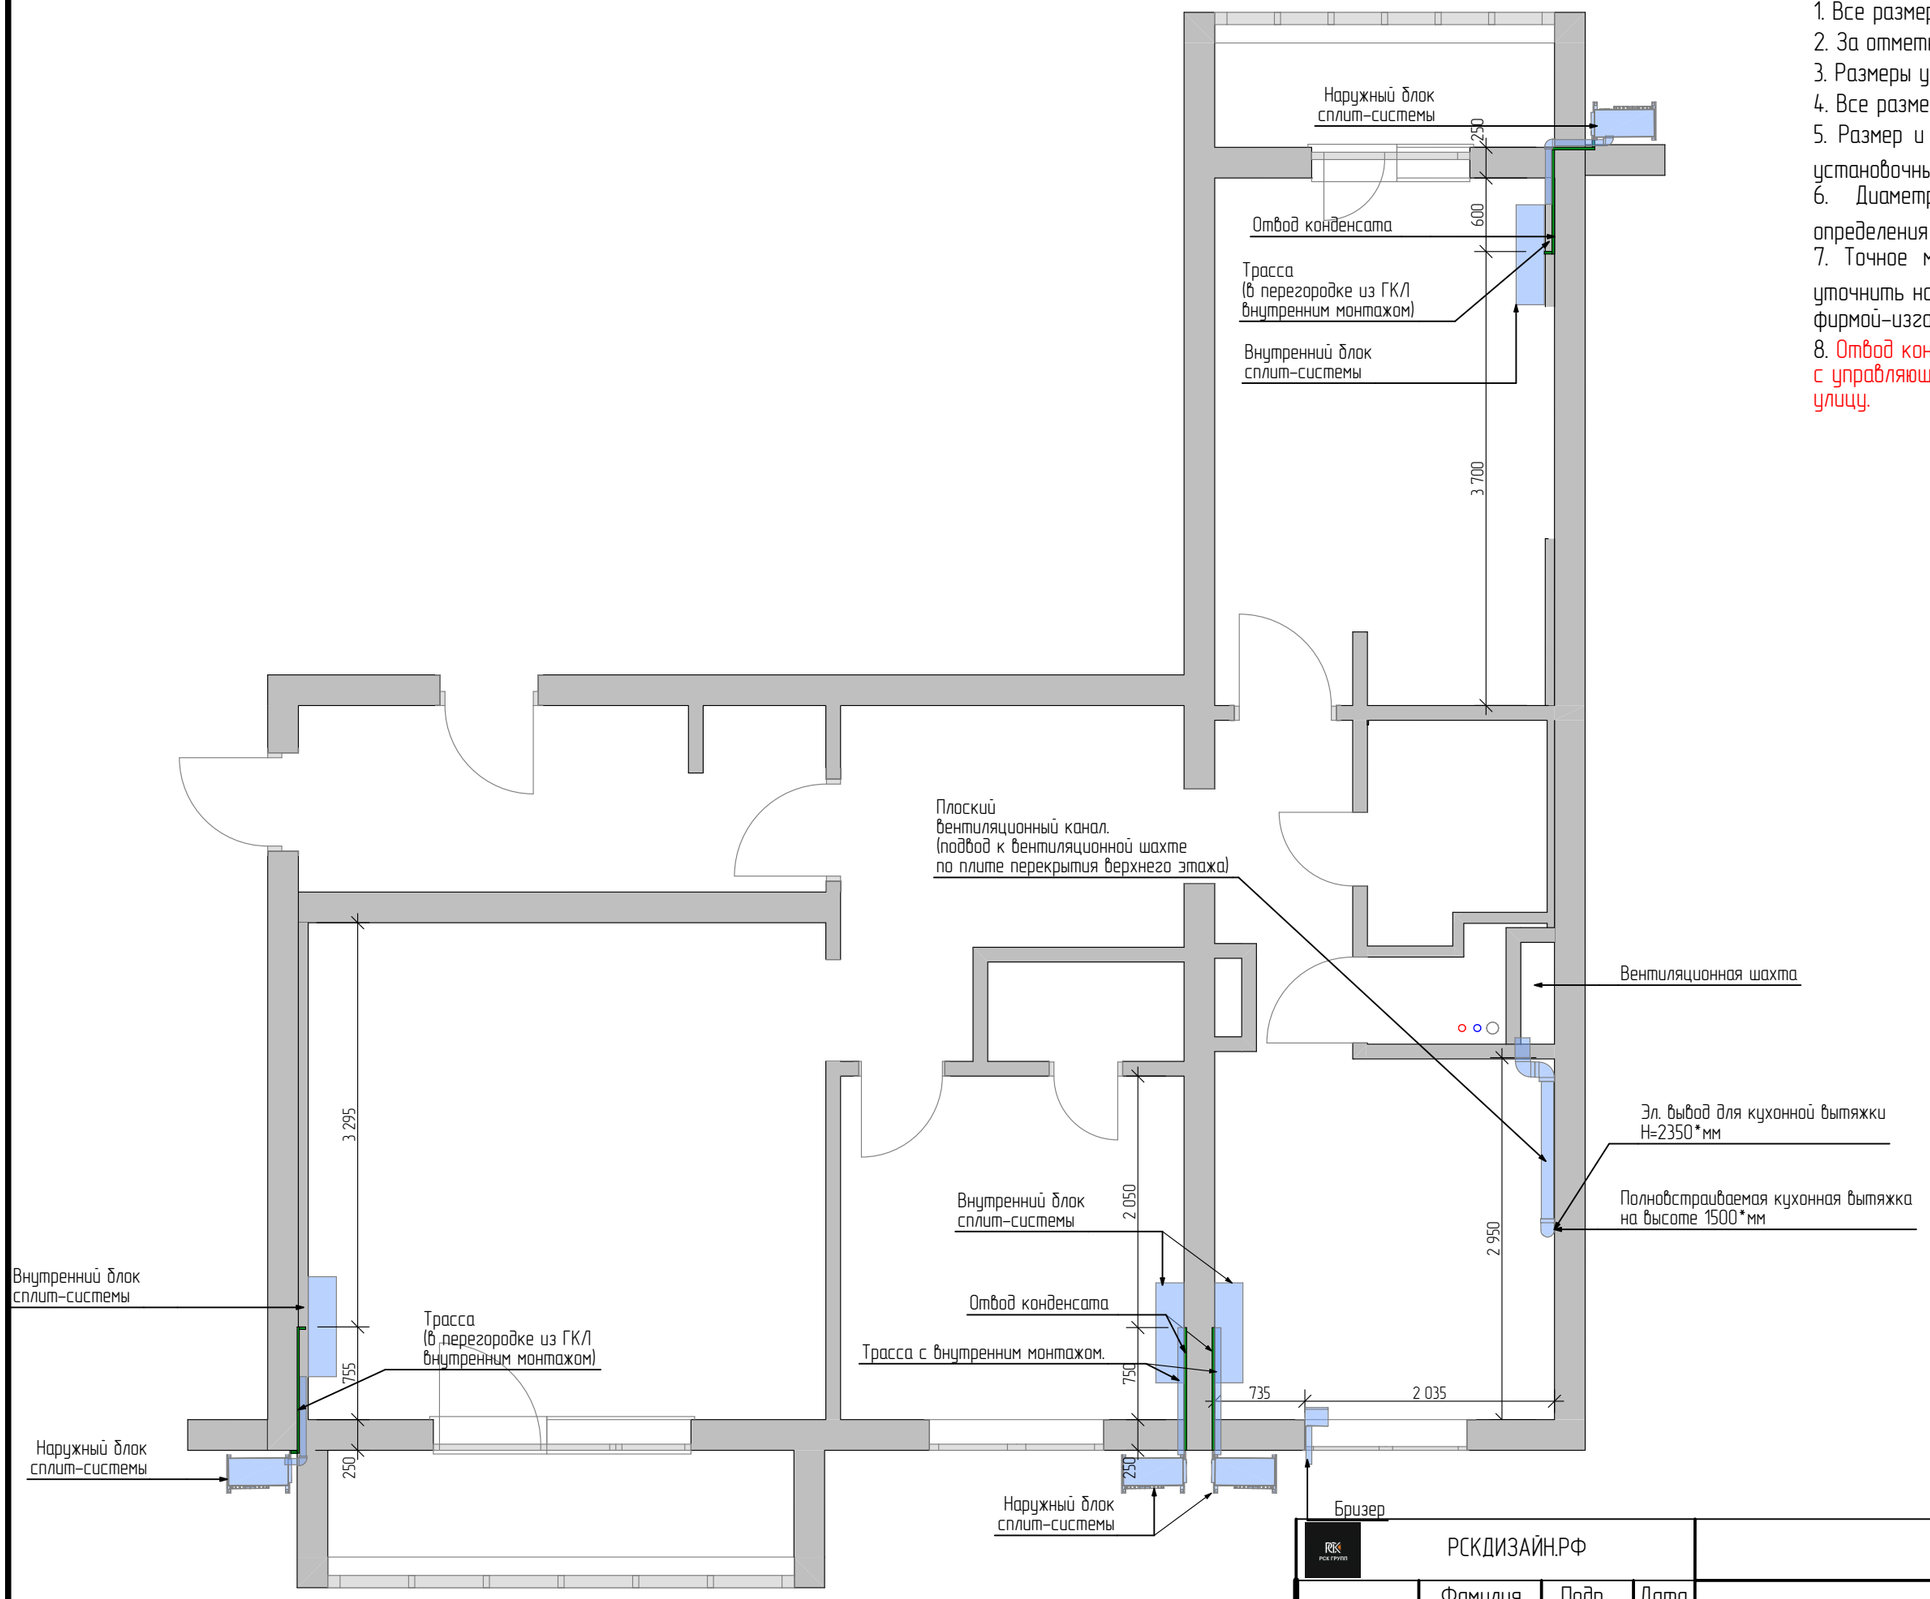

Примечание:

1. Все размеры даны в мм.
2. За отметку 0.000 условно принят уровень стяжки пола.
3. Размеры уточнить по месту проведения работ.
4. Все размеры уточнить по месту
5. Размер и форму вентиляционного отверстия подобрать под установочные отверстия вентилятора
6. Диаметр отверстия для бризеров уточнить после определения конкретной модели перед покупкой
7. Точное место выхода воздуховода для кухонной вытяжки уточнить на месте и согласовать с фирмой-изготовителем кухни
8. Отвод конденсата вывести в канализацию, либо Согласовать с управляющей компанией вывод конденсационной трубки на улицу.

РСКДИЗАЙН.РФ					01/03-23 ДП
	Фамилия	Подп.	Дата	План кондиционирования и вентиляции	Стадия / Лист / Листов
Дизайнер	Осколкова		01.03.23		ДП / 16 /
Заказчик			01.03.23		

17

План потолка

1:50

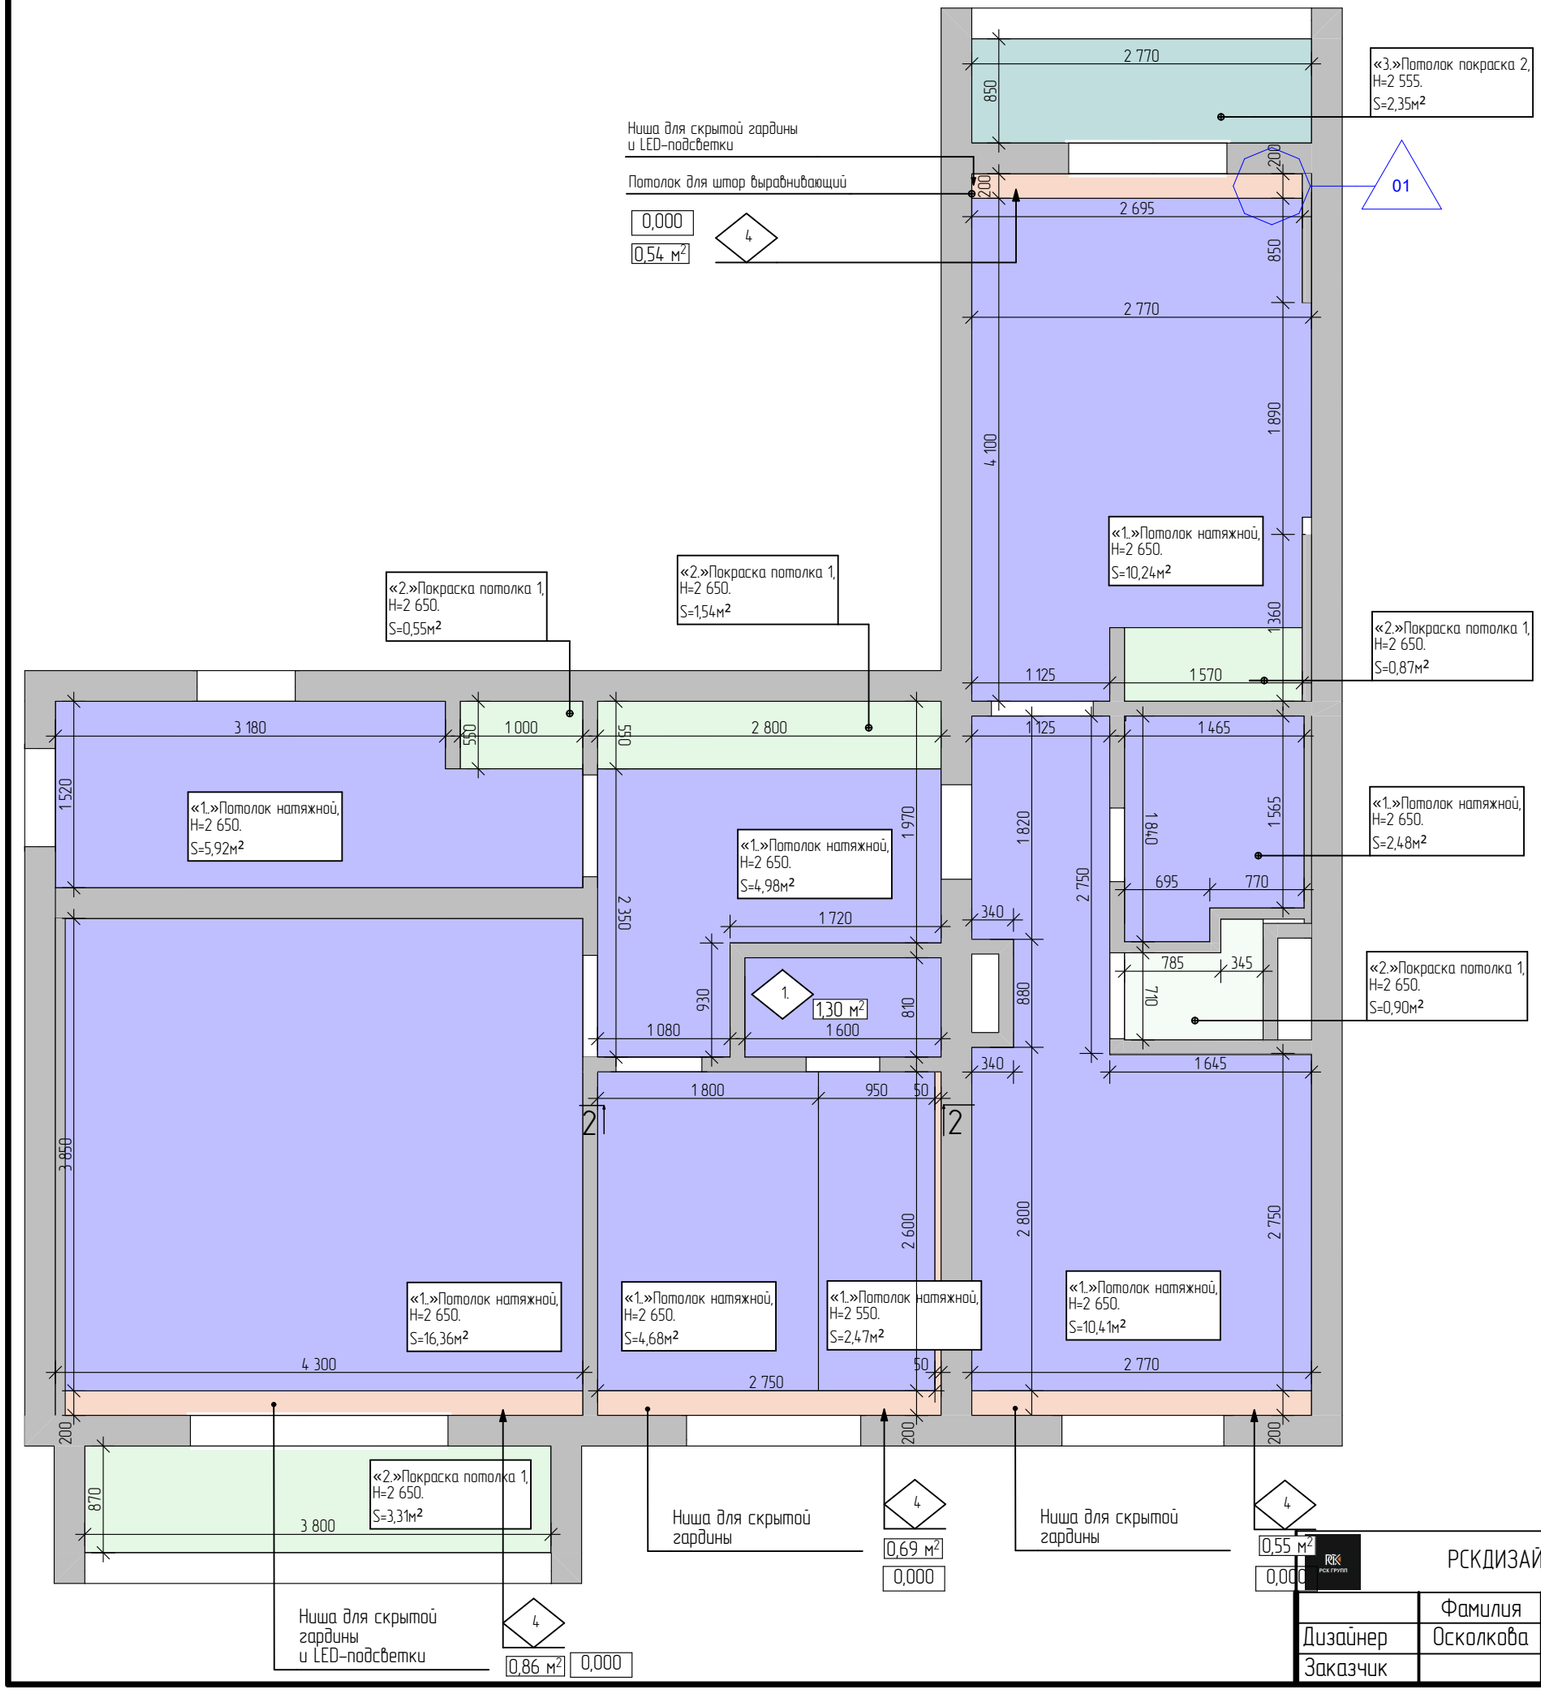

000 Ведомость отделкт потолков

Отделка потолков					
Тип Элемента	Цвет Покрытия на плане	Наименование	Цвет Покрытия в интерьере	Покрытие	Расход (без запаса)
1.		Потолок натяжной		Белый матовый	57,54
2		Покраска потолка 1		Краска Коллекция: Tikkurila Symphony Цвет: V503	7,17
3		Потолок покраска 2		Краска–Коллекция: Tikkurila Symphony Цвет: F356	2,35
4		Потолок для штор выравнивающий		Штукатурка – Высококачественная Белая	2,63

2–2 Разрез потолка Детская

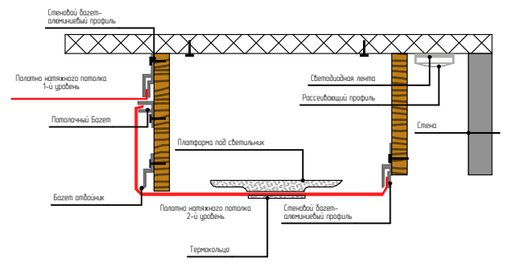

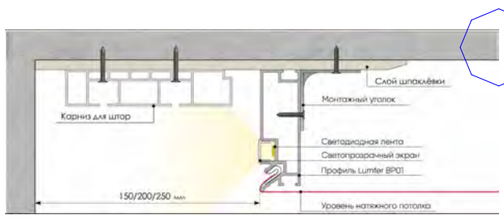

Примечание:

1. Все размеры даны в мм.
2. За отметку 0.000 условно принят уровень чистого пола.
3. Размеры уточнить по месту проведения работ.
4. Возведение потолков производить с учетом встраиваемых светильников и подсветки, а так же с учетом расположения декоративных элементов.

РСКДИЗАЙН.РФ					01/03-23 ДП	
	Фамилия	Подп.	Дата	План потолка, ООО Ведомость отделкт потолков, 2–2 Разрез потолка Детская	Стадия	Лист	Листов
Дизайнер	Осколкова		01.03.23		ДП	17	
Заказчик			01.03.23				

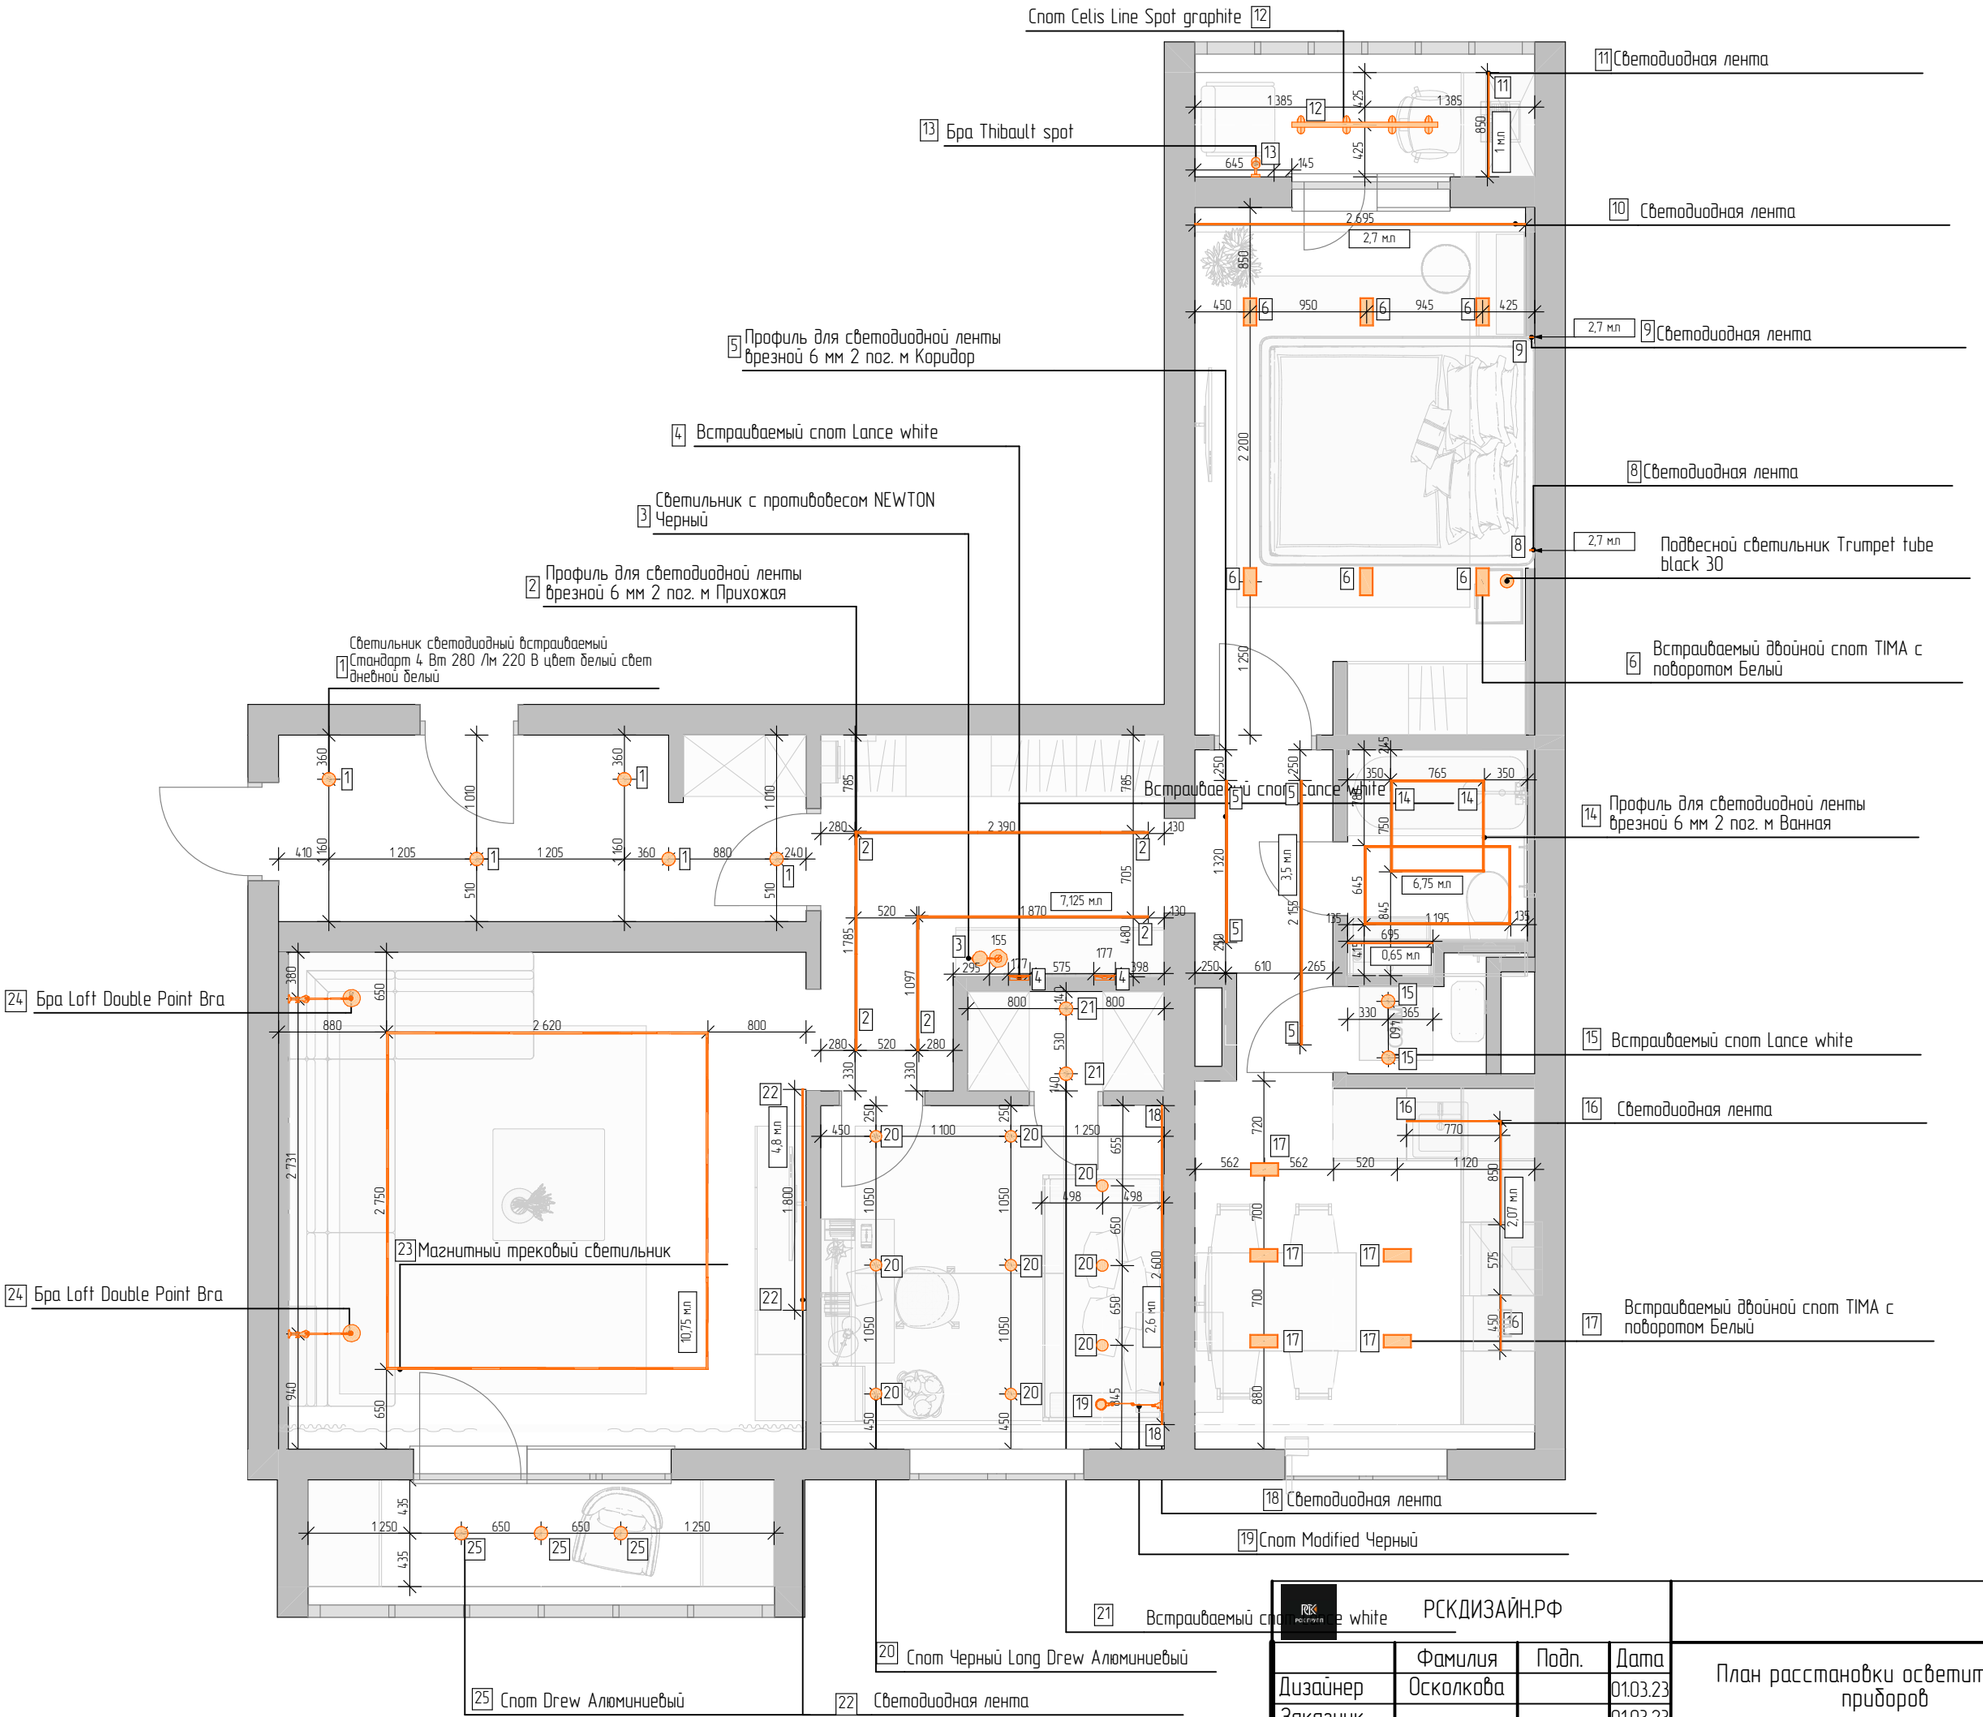

Примечание:

1. Все размеры даны в мм.
2. За отметку 0.000 условно принят уровень чистового пола.
3. Размеры уточнить по месту проведения работ.
4. Все розетки в жилых помещениях установить на отметке + 0.300мм от пола, за исключением указанных.
5. Все выключатели разместить на уровне +0.900мм от уровня пола, за исключением указанных.
6. Расположение и характеристики трансформаторов выбираются исходя из осветительных приборов на месте.
7. Устройство подсветки кухонного гарнитура и расположение электровыводов уточнить у фирмы-производителя кухни.
8. Ведомость осветительных приборов смотреть на листе 19.

РСКДИЗАЙН.РФ

	Фамилия	Подп.	Дата
Дизайнер	Осколкова		01.03.23
Заказчик			01.03.23

План расстановки осветительных приборов

01/03-23 ДП

Стадия	Лист	Листов
ДП	18	

Ведомость осветительных приборов.

Помещение	3D-аксонометрия	3D-вид сзади	Количество	Стоимость	Наименование	Артикул
Балкон			3	1900,00	Спот Drew Алюминиевый	Производитель Loft-Concep Артикул: 42.336
Ванная, с/у			8	644,00	Профиль для светодиодной ленты врезной 6 мм 2 пог. м Ванная	Леруа Мерлен Артикул . 17677317
Гостиная			2	20200,00	Бра Loft Double Point Bra	Производитель Loft-Concept Артикул: 44.310
Гостиная			4	3715,00	Прожектор светодиодный Arte Lamp 15 Вт 48 В 950 Lm 4000K, нейтральный белый свет	Леруа Мерлен Артикул: 82979933
Гостиная			6	5035,00	Магнитный трековый светильник	Леруа Мерлен Арт. 8297993 Магнитная трек-линия встроенная Arte Lamp, 2 м
Гостиная			7	4610,00	Прожектор светодиодный Arte Lamp 20 Вт 48 В 1700Lm 4000K, нейтральный белый свет	Леруа Мерлен Артикул: 82979935
Гостиная, Спальня, Детская, Кухня, Лоджия			12	1754,00	Светодиодная лента	Леруа Мерлен Артикул. 18709481
Детская			1	14000,00	Спот Modified Черный	Производитель Loft-Concep Артикул: 44.2039-3
Детская			9	2400,00	Спот Черный Long Drew Алюминиевый	Производитель Loft-Concept Артикул: 42.339
Детская – гардеробная			2	2600,00	Встраиваемый спот Lance white	Производитель Loft-Concep Артикул: 42.228
Коридор			4	644,00	Профиль для светодиодной ленты врезной 6 мм 2 пог. м Коридор	Леруа Мерлен Артикул . 17677317

Помещение	3D-аксонометрия	3D-вид сзади	Количество	Стоимость	Наименование	Артикул
Лоджия			1	9600,00	Бра Thibault spot	Производитель Loft-Concept Артикул: 44.1188
Лоджия			1	21900,00	Спот Celis Line Spot graphite	Производитель Loft-Concep Артикул: 42.296
Общий коридор,			5	280,00	Светильник светодиодный встраиваемый Стандарт 4 Вт 280 Лм 220 В цвет белый свет дневной белый	Леруа Мерлен Артикул: 81980442
Постирочная			2	2600,00	Встраиваемый спот Lance white	Леруа Мерлен Артикул: 81980442
Прихожая			1	26836,00	Светильник с противовесом NEWTON Черный	Производитель Loft-Concep Артикул: AT875 Video
Прихожая			2	2600,00	Встраиваемый спот Lance white	Производитель Loft-Concep Артикул: 42.228
Прихожая			8	644,00	Профиль для светодиодной ленты врезной 6 мм 2 пог. м Прихожая	Леруа Мерлен Артикул . 17677317
Спальня			1	4400,00	Подвесной светильник Trumpet tube black 30	Производитель Mayton iАртикул: 40.4033-2
Спальня, Кухня			11	9800,00	Встраиваемый двойной спот TIMA с поворотом Белый	Производитель Loft-Concept Артикул: 42.129
				380504,00		

Примечание:

1. Данный лист смотреть совместно с листом 18,20

РСКДИЗАЙН.РФ					01/03-23 ДП		
	Фамилия	Подп.	Дата	Ведомость осветительных приборов.	Стадия	Лист	Листов
Дизайнер	Осколкова		01.03.23		ДП	19	
Заказчик			01.03.23				

План привязки выключателей

1:50

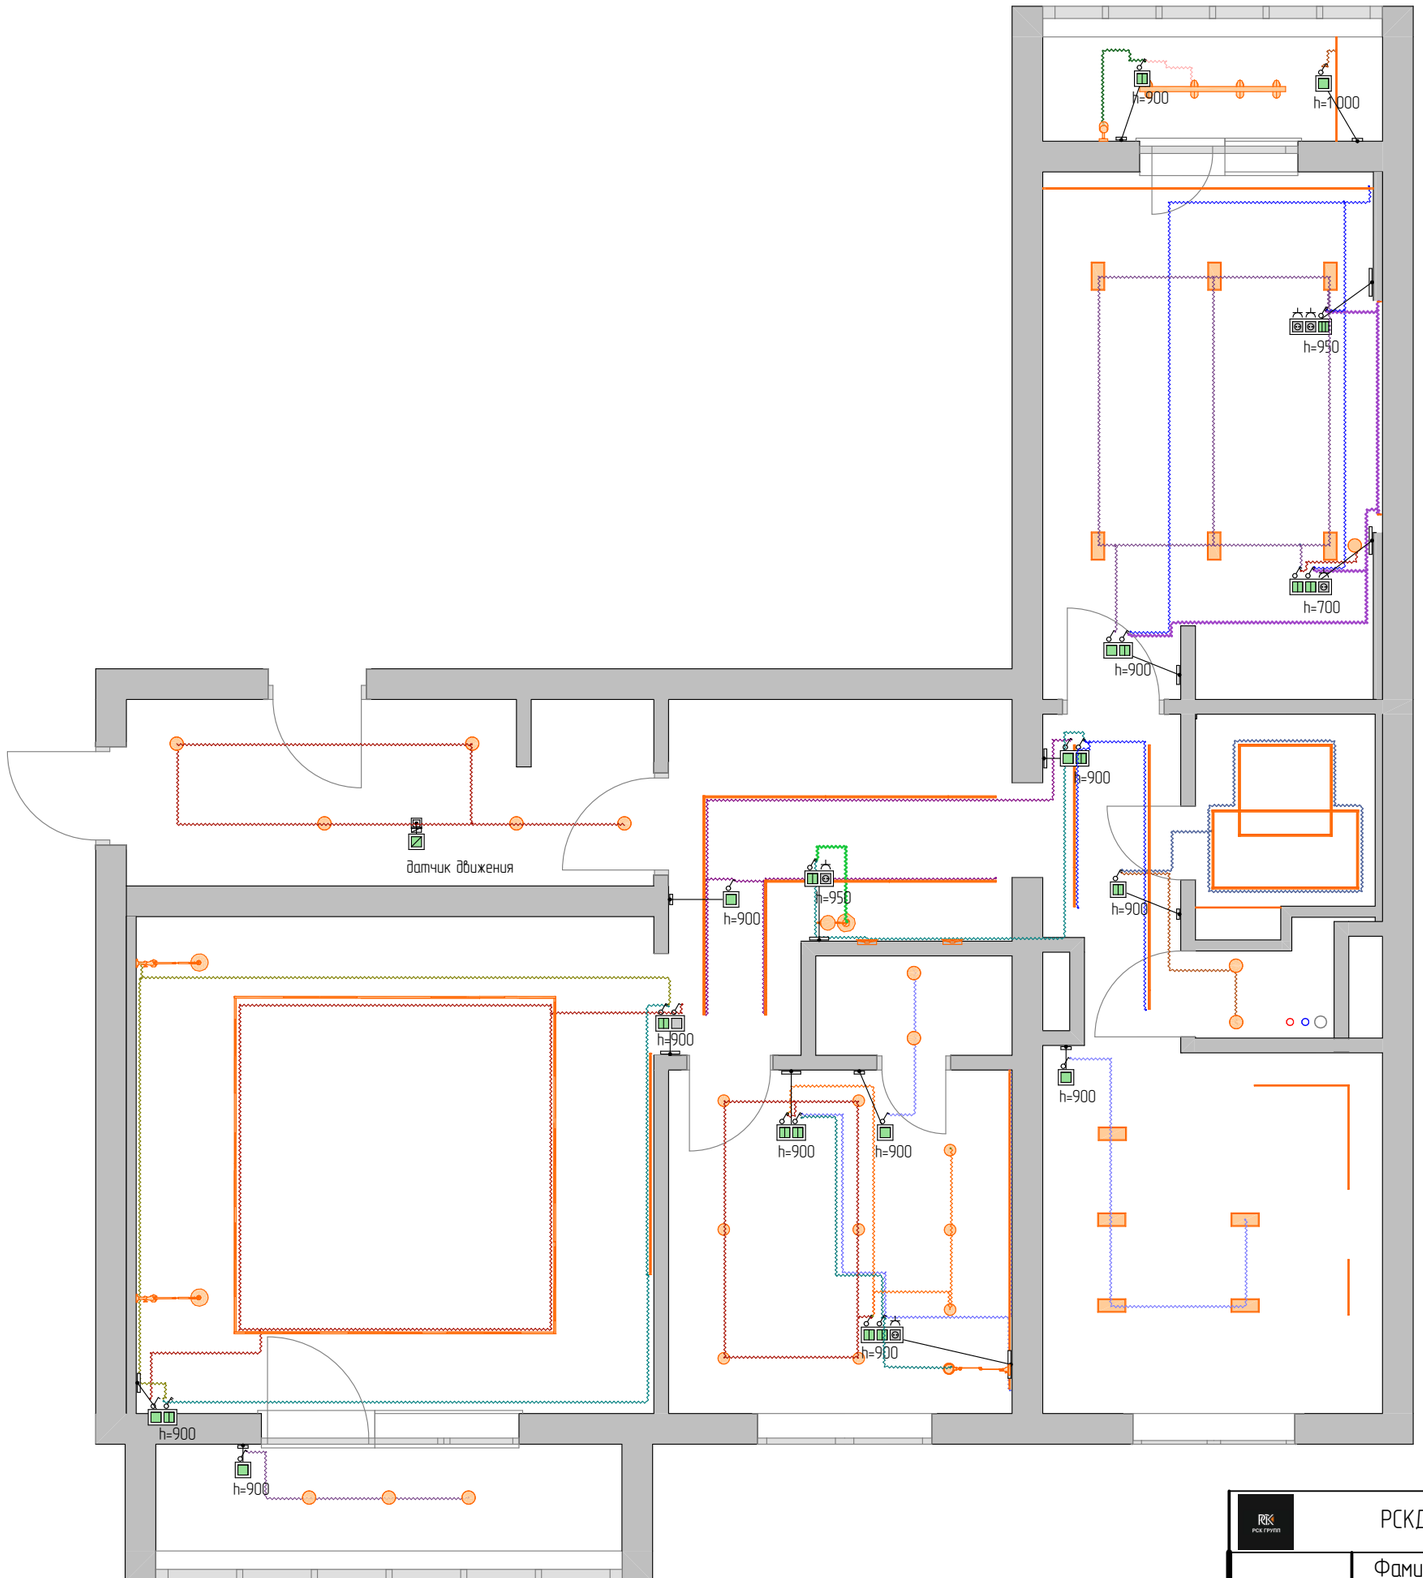

Условные обозначения:

– Одноклавишный выключатель

– Двухклавишный выключатель

– Розетка

– Привязка оборудования сделана по середине электроприбора в рамке

Примечание:

1. Все размеры даны в мм.
2. За отметку 0.000 условно принят уровень чистого пола.
3. Размеры уточнить по месту проведения работ.
4. Все розетки в жилых помещениях установить на отметке +0.300мм от пола, за исключением указанных.
5. Все выключатели разместить на уровне +0.900мм от уровня пола, за исключением указанных.
6. Розетки и выключатели в помещениях сан. узла и в зоне кухни-столовой должны иметь повышенную влагозащиту.

РСКДИЗАЙН.РФ					01/03-23 ДП	
	Фамилия	Подп.	Дата	План привязки выключателей	Стадия	Лист	Листов
Дизайнер	Осколкова		01.03.23		ДП	20	
Заказчик			01.03.23				

21 План электрических розеток и электровыводов с привязками 1:50

Условные обозначения ВЫВОД ЭЛ		
2D-символ	Наименование	Кол-во
	Вывод ЭЛ 220V для Бра	3
	Вывод ЭЛ 220V для вытяжки	1
	Вывод ЭЛ 220V для домофона	1
	Вывод ЭЛ 220V для кондиционера	4
	Вывод ЭЛ 220V для подсветки зеркала	1
	Вывод ЭЛ 220V для подсветки зеркала	1
	Вывод ЭЛ 220V для светодиодной подсветки	7
	Вывод ЭЛ 3х4 сечение для варочной поверхности	1
	Вывод ЭЛ 3х4 сечение для светодиодной подсветки	1
		20

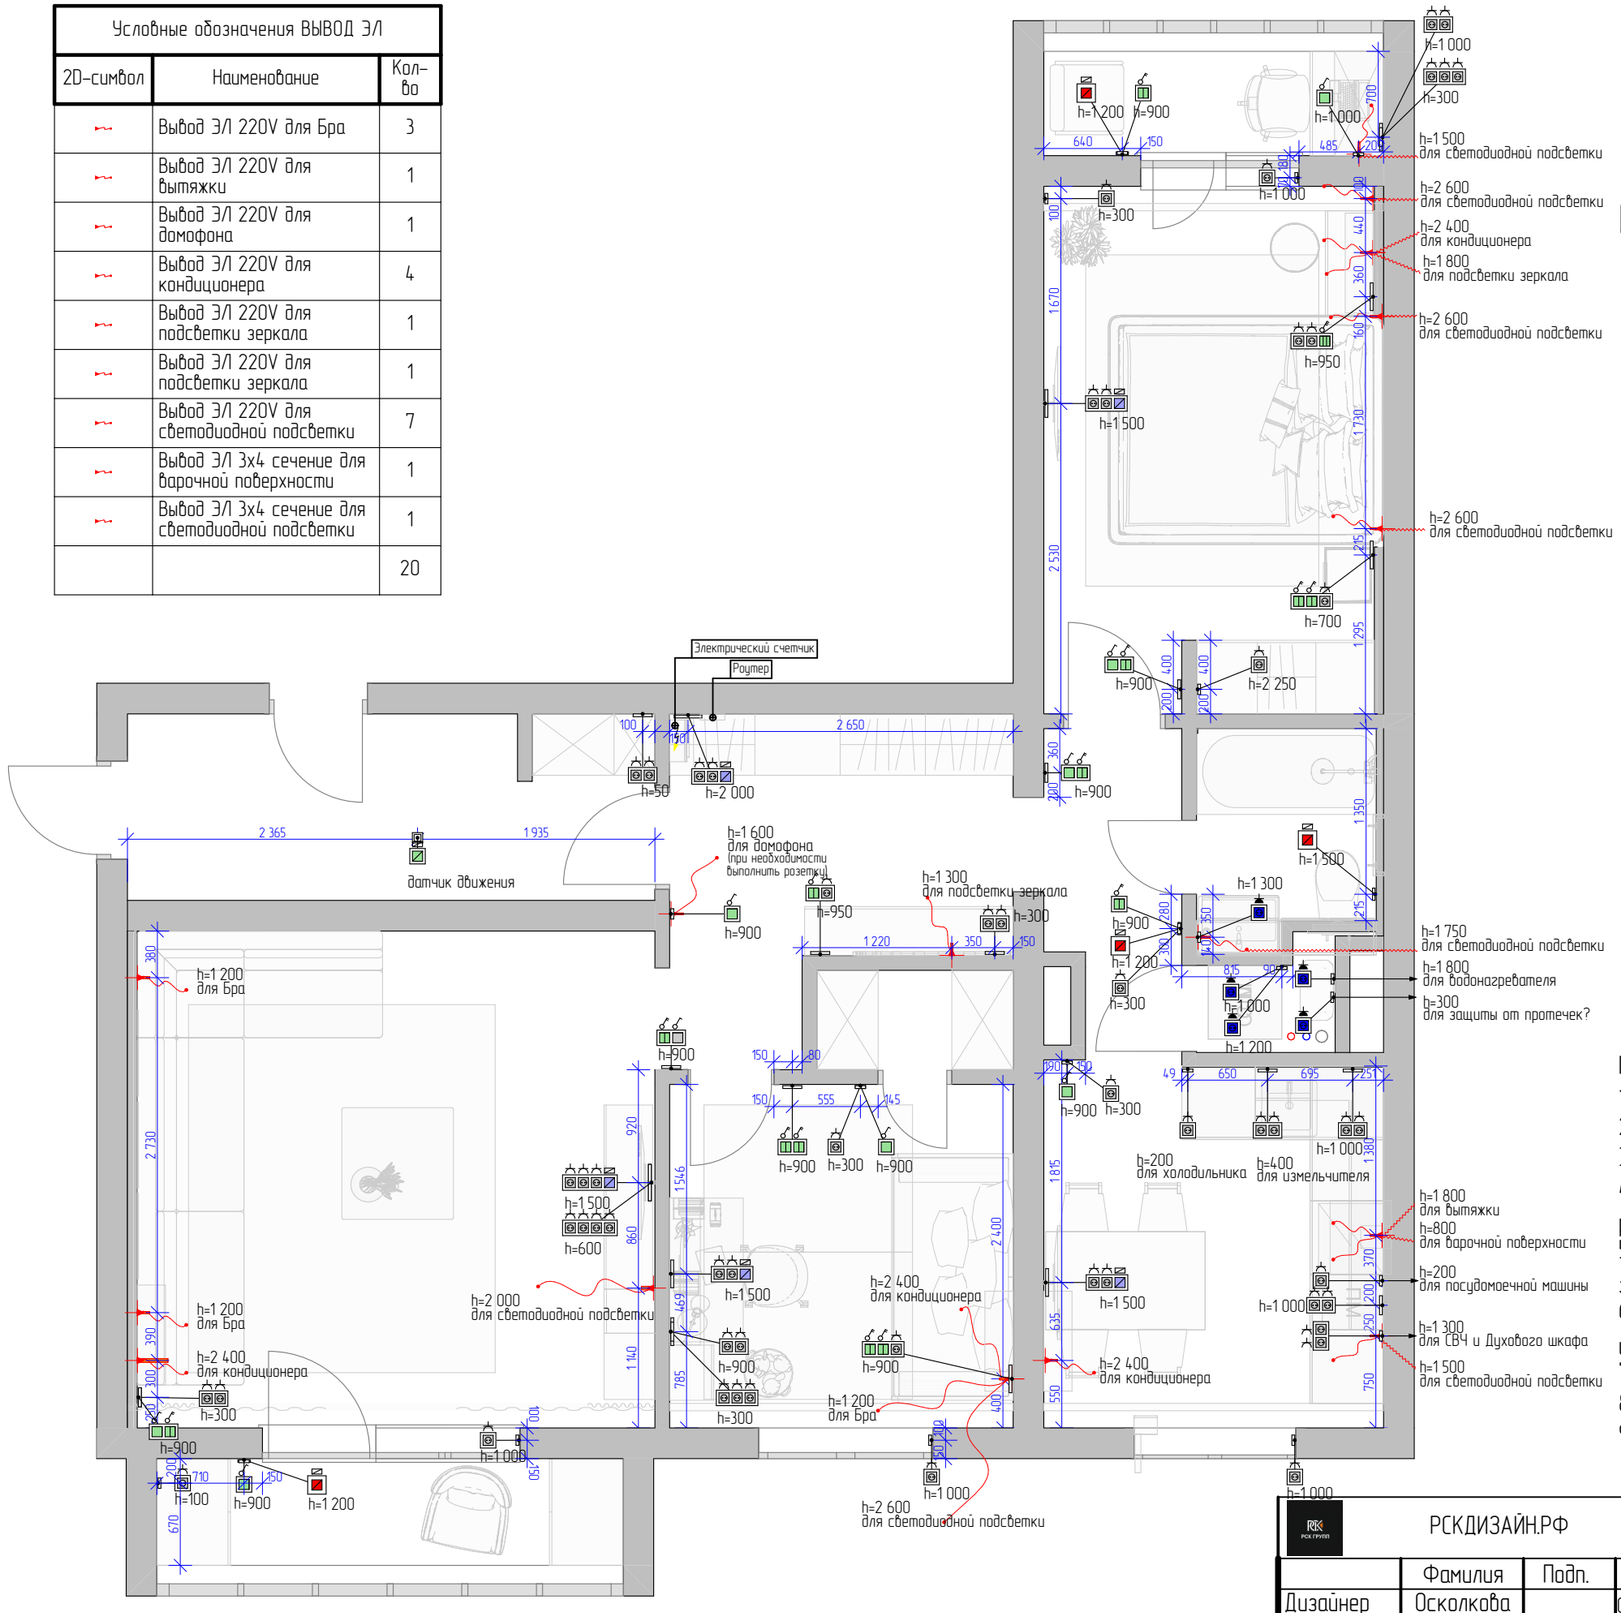

Ведомость электрических приборов

Вид	Количество
	– Рамка на 1 пост – 25 шт х115р =2875руб.
	– Рамка на 2 поста – 15 шт х232р =3480руб.
	– Рамка на 3 поста – 9 шт х313р =2817руб
	– Рамка на 4 поста – 2 шт х 383р =766руб.
	– Розетка 220В – 41 шт х 368р =15088руб.
	– Интернет розетка – 5 шт х 1317р =6585руб.
	– Влагозащитная розетка на 220В – 5 шт х 675р =3375руб.
	– Выключатель одноклавишный – 9 шт х 518р =4662руб.
	– Выключатель двухклавишный – 13 шт х 722р =9386руб.
	– Выключатель трехклавишный – 1 шт х 740р =740руб.
	– Датчик движения – 1шт х 1 223р =1223руб.
	– Регулятор теплого пола – 4 шт х 2850р =11400руб.
	– Подрозетник – 90 шт х 15 р. =1350руб.
	– Электрический вывод
	– Электрический счетчик
	– Роутер – 1шт
	– Привязка оборудования сделана по середине электроприбора в рамке

Итого: 63 747 рублей

Примечание:

1. Все размеры даны в мм.
2. За отметку 0.000 условно принят уровень чистого пола.
3. Размеры уточнить по месту проведения работ.
4. Размерная привязка розетки или группы розеток дана по первому месту в рамке, если не указано отдельно.
5. Все розетки в жилых помещениях установить на отметке +0.300мм от пола, за исключением указанных.
6. Все выключатели разместить на уровне +0.900мм от уровня пола, за исключением указанных.
7. Расположение розеток в кухне согласовать с производителем кухни!
8. Расположение выводов для кондиционеров уточнить у специалистов!
9. Прокладку интернет и ТВ кабеля выполнить на этапе черновых работ.

РСКДИЗАЙН.РФ				План электрических розеток и электровыводов с привязками, Планировочное решение №4, ЭЛ-001 Условные обозначения ВЫВОД ЭЛ , ЭЛ-003 ПОДРОЗЕТНИКИ – Спецификация (по	01/03-23 ДП		
	Фамилия	Подп.	Дата		Стадия	Лист	Листов
Дизайнер	Осколкова		01.03.23		ДП	21	
Заказчик			01.03.23				

ЭЛ-БЛОКИ Спецификация

РАМКИ		ВСТАВКИ (механимы)			
Марка (ID)	Наименование	Поз. 1, наименование	Поз. 2, наименование	Поз. 3, наименование	Поз. 4, наименование
Класс защиты IP44					
Рм-1	Рамка х1 для горизонтальной и вертикальной установки	Розетка 220V с защитными шторками	-	-	-
Рм-1	Рамка х1 для горизонтальной и вертикальной установки	Розетка 220V с защитными шторками	-	-	-
Рм-1	Рамка х1 для горизонтальной и вертикальной установки	Розетка 220V с защитными шторками	-	-	-
Рм-1	Рамка х1 для горизонтальной и вертикальной установки	Розетка 220V с защитными шторками	-	-	-
Рм-1	Рамка х1 для горизонтальной и вертикальной установки	Розетка 220V с заземляющими контактами с защитными шторками	-	-	-
Класс защиты IP20					
Рм-1	Рамка х1 для горизонтальной и вертикальной установки	Выключатель 1 клавишный	-	-	-
Рм-1	Рамка х1 для горизонтальной и вертикальной установки	Выключатель 1 клавишный	-	-	-
Рм-1	Рамка х1 для горизонтальной и вертикальной установки	Выключатель 1 клавишный	-	-	-
Рм-1	Рамка х1 для горизонтальной и вертикальной установки	Выключатель 1 клавишный проходной	-	-	-
Рм-1	Рамка х1 для горизонтальной и вертикальной установки	Выключатель 1 клавишный проходной	-	-	-
Рм-1	Рамка х1 для горизонтальной и вертикальной установки	Выключатель 2 клавишный проходной	-	-	-
Рм-1	Рамка х1 для горизонтальной и вертикальной установки	Выключатель 2 клавишный проходной	-	-	-
Рм-1	Рамка х1 для горизонтальной и вертикальной установки	Датчик движения	-	-	-
Рм-1	Рамка х1 для горизонтальной и вертикальной установки	Розетка 220V	-	-	-
Рм-1	Рамка х1 для горизонтальной и вертикальной установки	Розетка 220V	-	-	-
Рм-1	Рамка х1 для горизонтальной и вертикальной установки	Розетка 220V	-	-	-
Рм-1	Рамка х1 для горизонтальной и вертикальной установки	Розетка 220V	-	-	-
Рм-1	Рамка х1 для горизонтальной и вертикальной установки	Розетка 220V	-	-	-
Рм-1	Рамка х1 для горизонтальной и вертикальной установки	Розетка 220V	-	-	-
Рм-1	Рамка х1 для горизонтальной и вертикальной установки	Розетка 220V	-	-	-

РСКДИЗАЙН.РФ				01/03-23 ДП		
	Фамилия	Подп.	Дата	Планировочное решение №4	Стадия	Лист	Листов
Дизайнер	Осколкова		01.03.23		ДП	22	
Заказчик			01.03.23				

Развертка

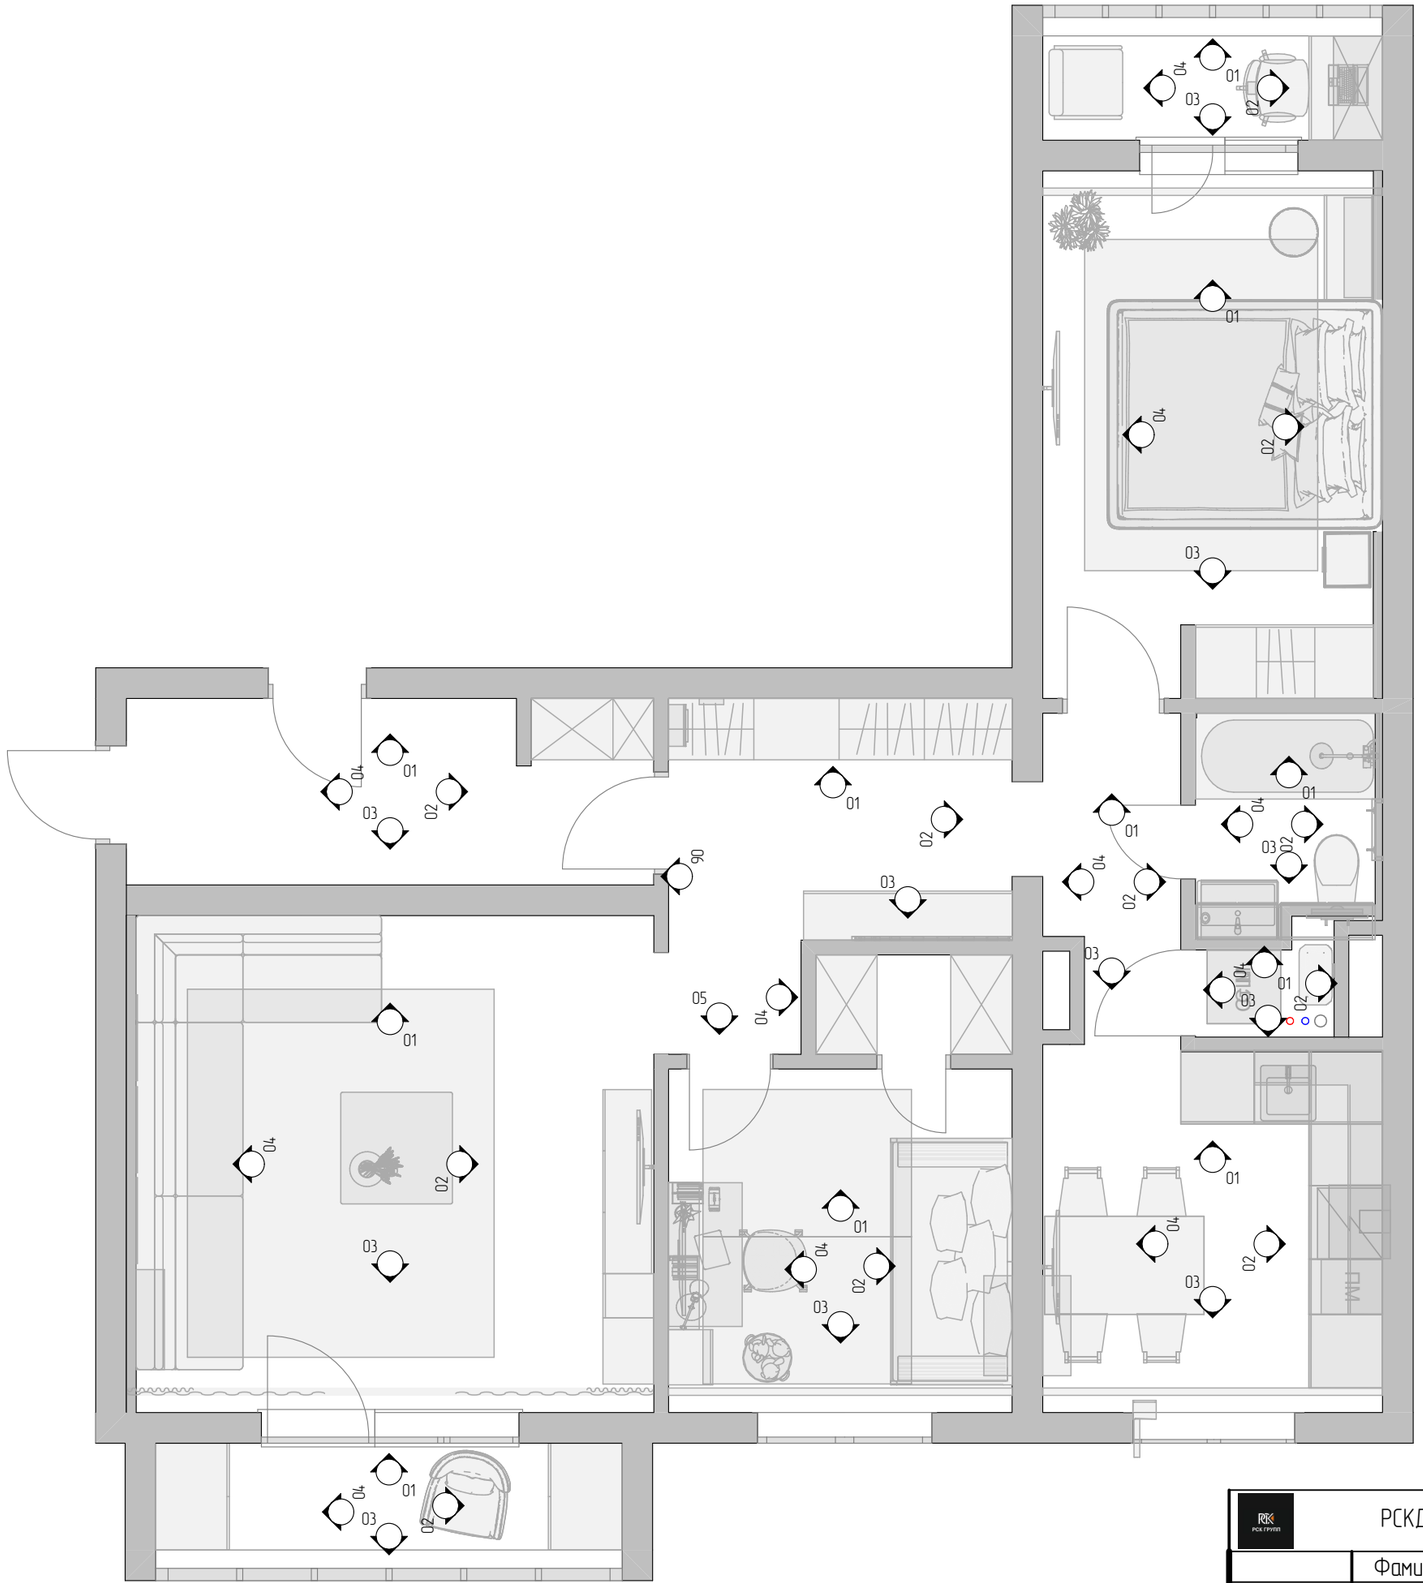

РСКДИЗАЙН.РФ					01/03-23 ДП	
	Фамилия	Подп.	Дата	Развертка	Стадия	Лист	Листов
Дизайнер	Осколкова		01.03.23		ДП	23	
Заказчик			01.03.23				

01 Общий коридор

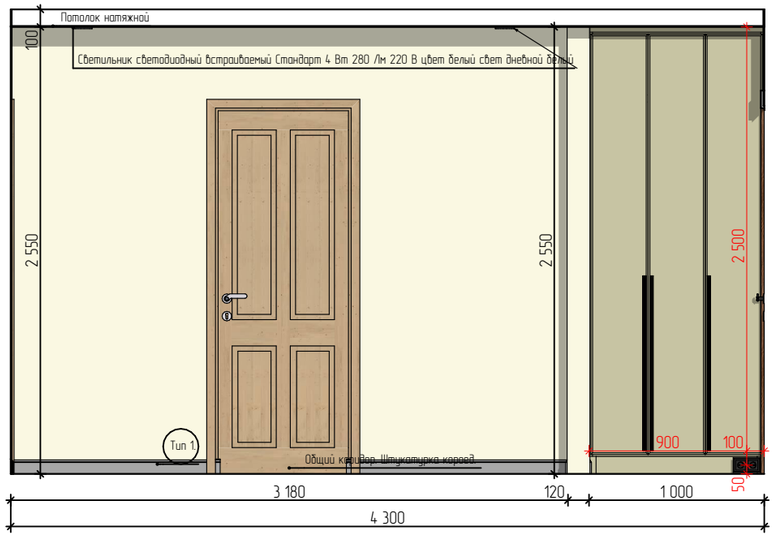

02 Общий коридор

Развертка

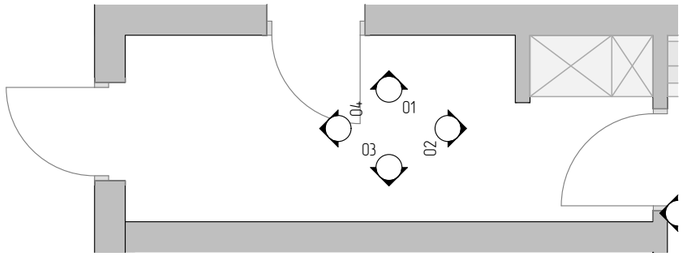

Общий коридор

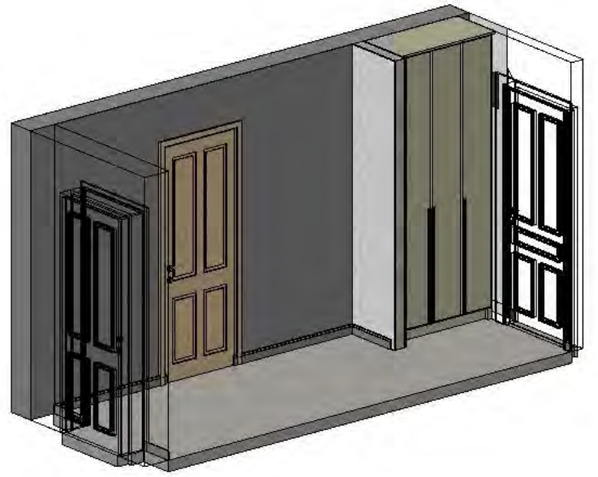

03 Общий коридор

04 Общий коридор

РСКДИЗАЙН.РФ					01/03-23 ДП	
	Фамилия	Подп.	Дата	01 Общий коридор, 02 Общий коридор, 03 Общий коридор, 04 Общий коридор, Развертка, Общий коридор	Стадия	Лист	Листов
Дизайнер	Осколкова		01.03.23		ДП	24	
Заказчик			01.03.23				

01 Прихожая

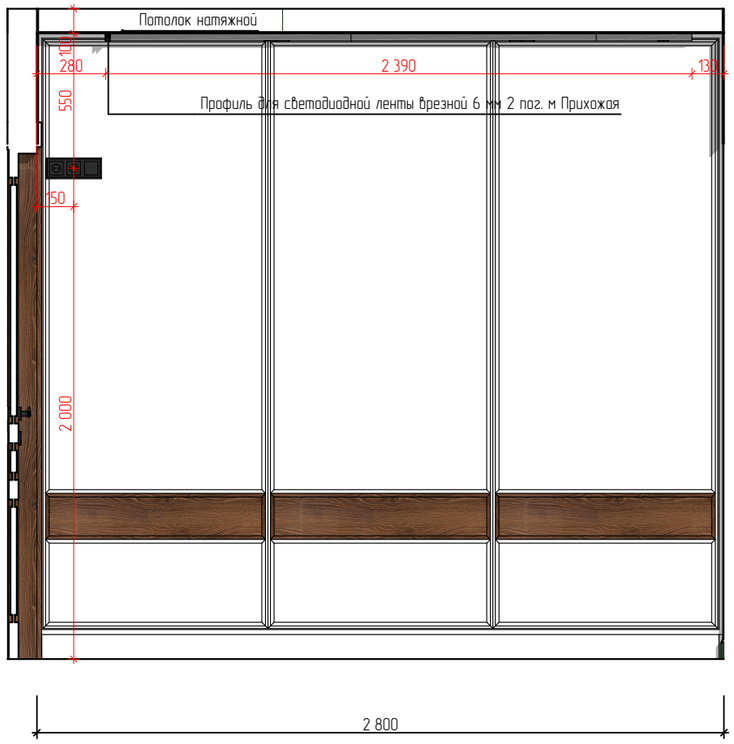

02 Прихожая

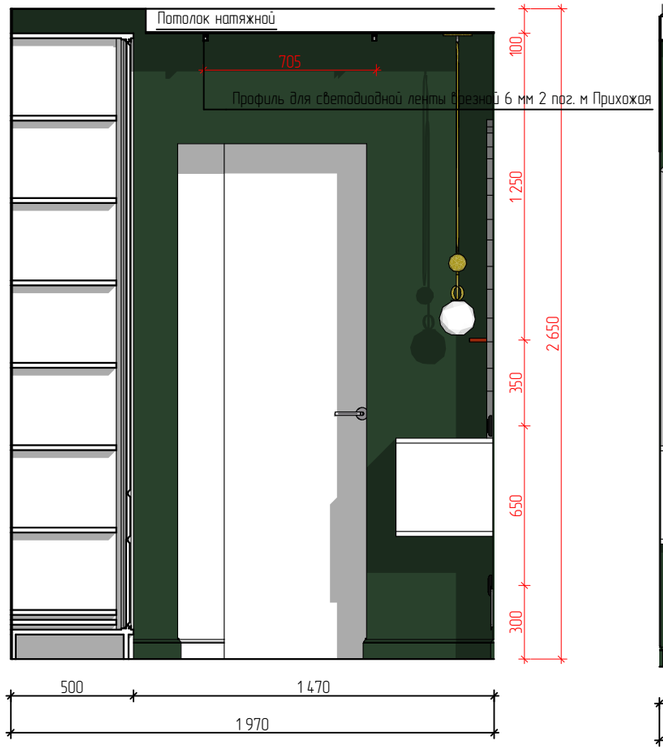

03 Прихожая

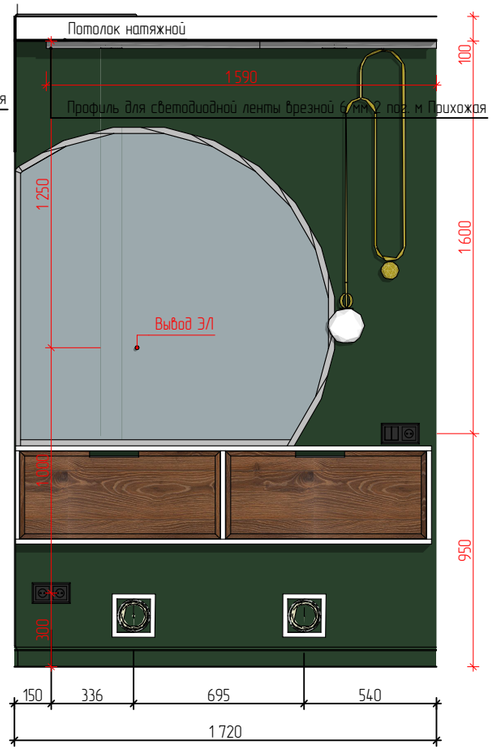

04 Прихожая

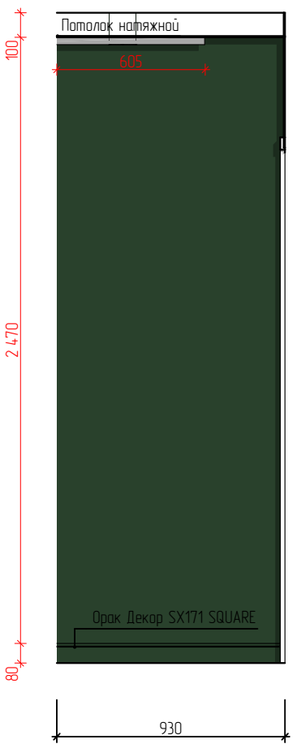

05 Прихожая

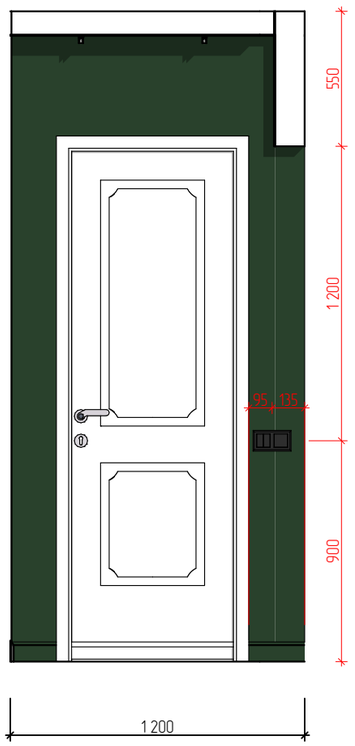

06 Прихожая

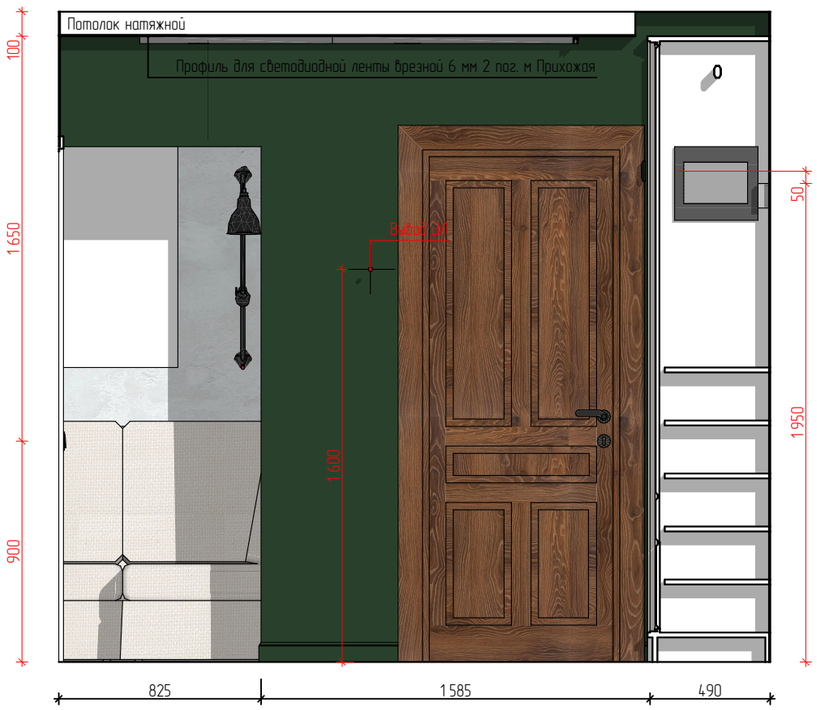

3Д вид Прихожая

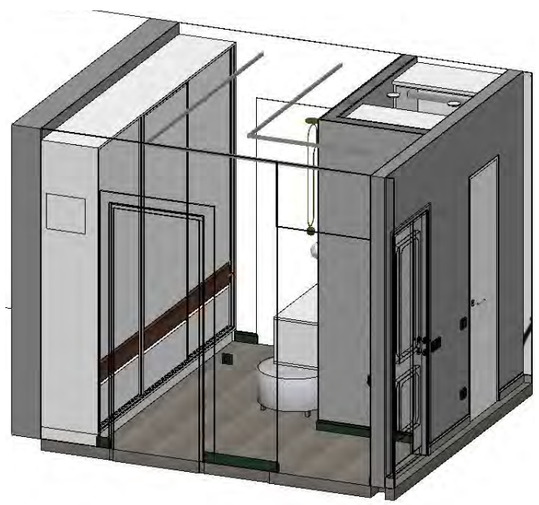

Вид на плане 1:40

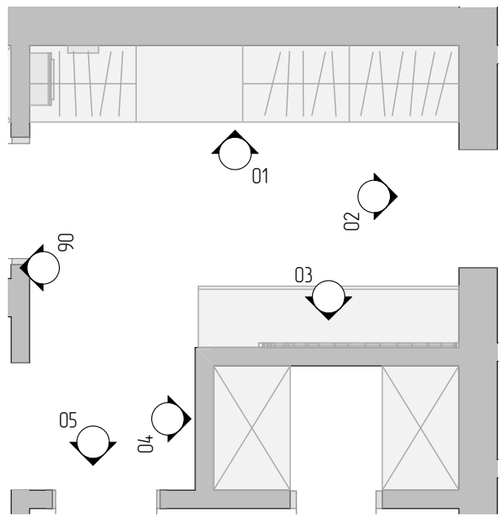

РСКДИЗАЙН.РФ					01/03-23 ДП		
	Фамилия	Подп.	Дата	01 Прихожая, 02 Прихожая, 03 Прихожая, 04 Прихожая, 05 Прихожая, 06 Прихожая, Вид на плане, 3Д вид Прихожая	Стадия	Лист	Листов
Дизайнер	Осколкова		01.03.23		ДП	25	
Заказчик			01.03.23				

01 Гостинная

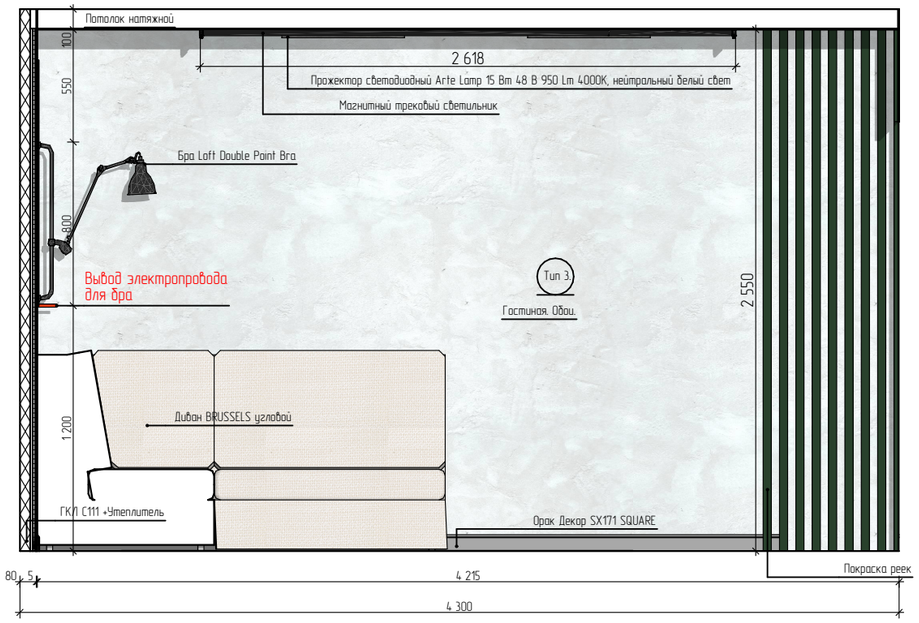

02 Гостинная

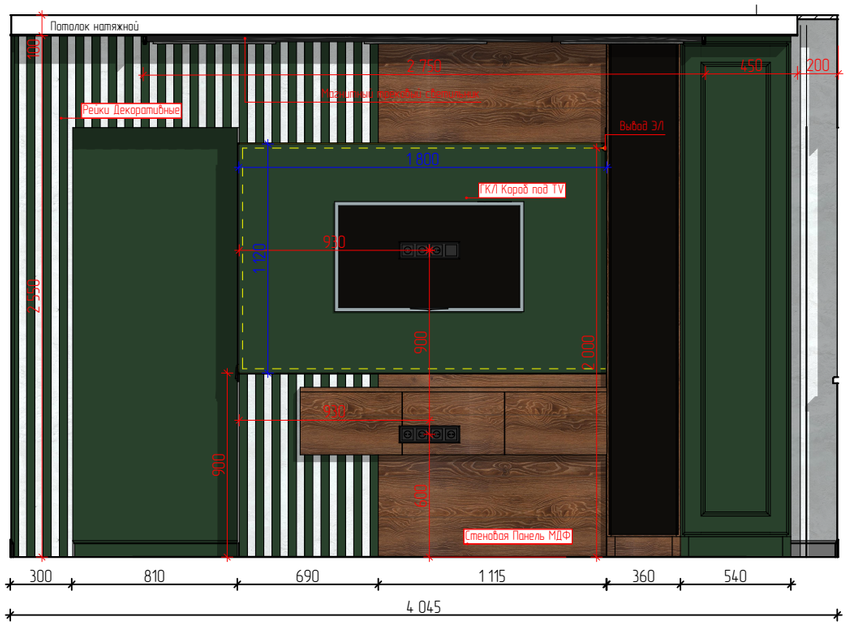

03 Гостинная

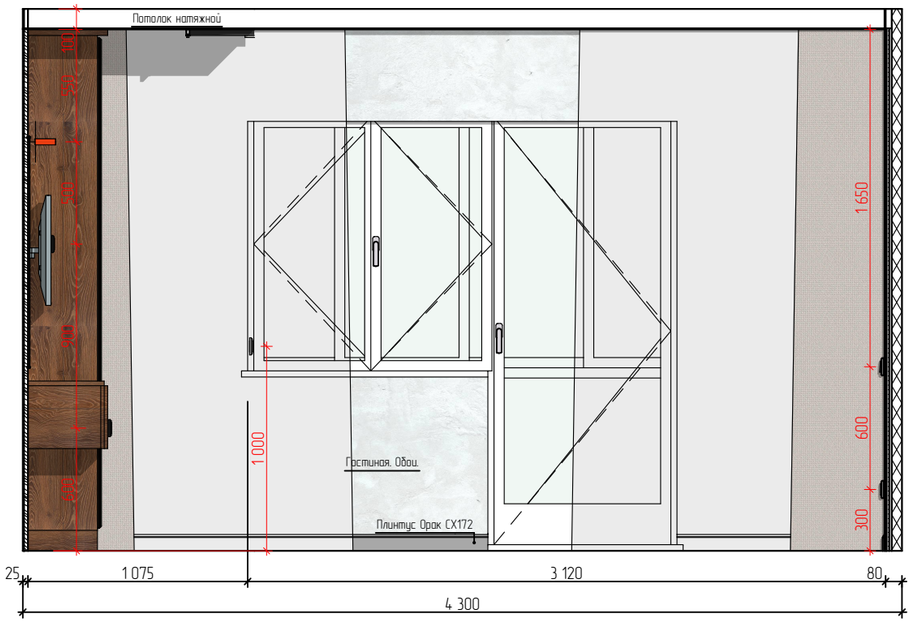

04 Гостинная

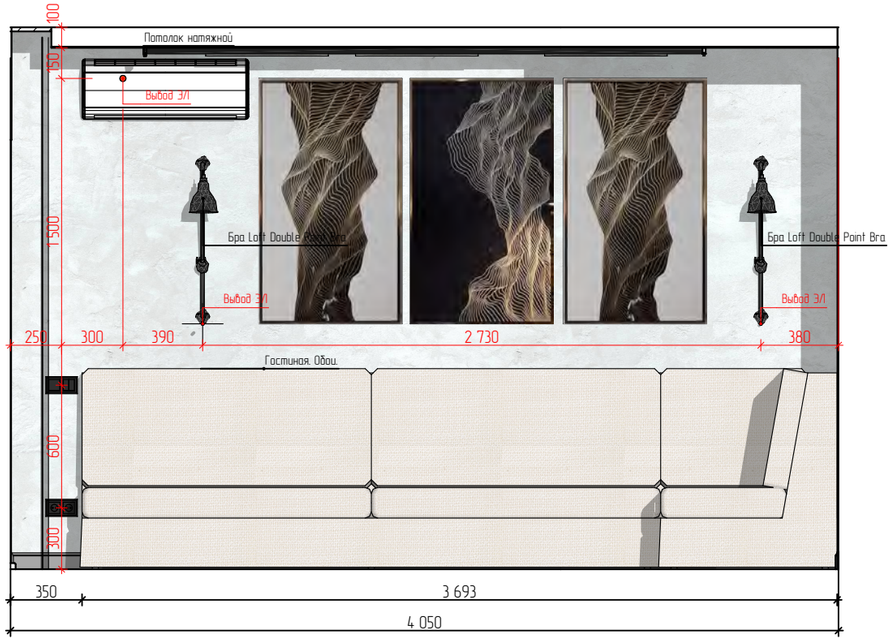

Вид на плане 1:80

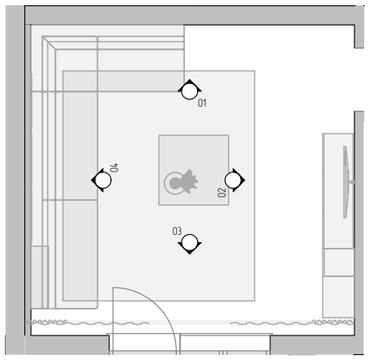

Гостинная

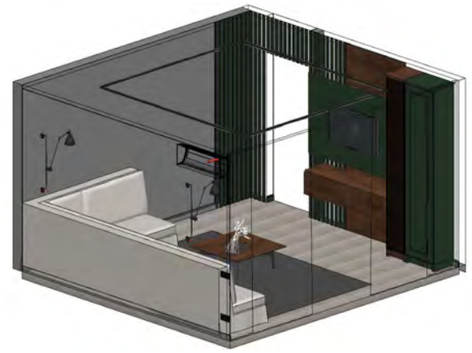

РСКДИЗАЙН.РФ					01/03-23 ДП	
	Фамилия	Подп.	Дата	Вид на плане, 01 Гостинная, 02 Гостинная, 03 Гостинная, 04 Гостинная, Гостинная	Стадия	Лист	Листов
Дизайнер	Осколкова		01.03.23		ДП	26	
Заказчик			01.03.23				

01 Спальня

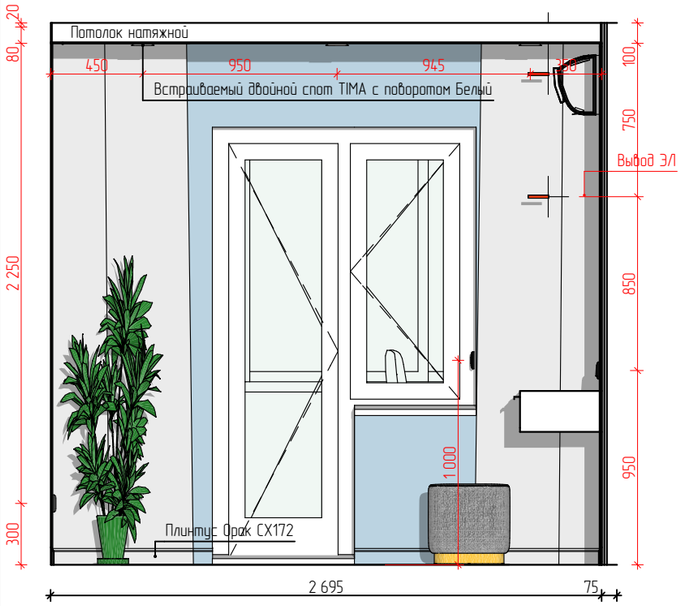

02 Спальня

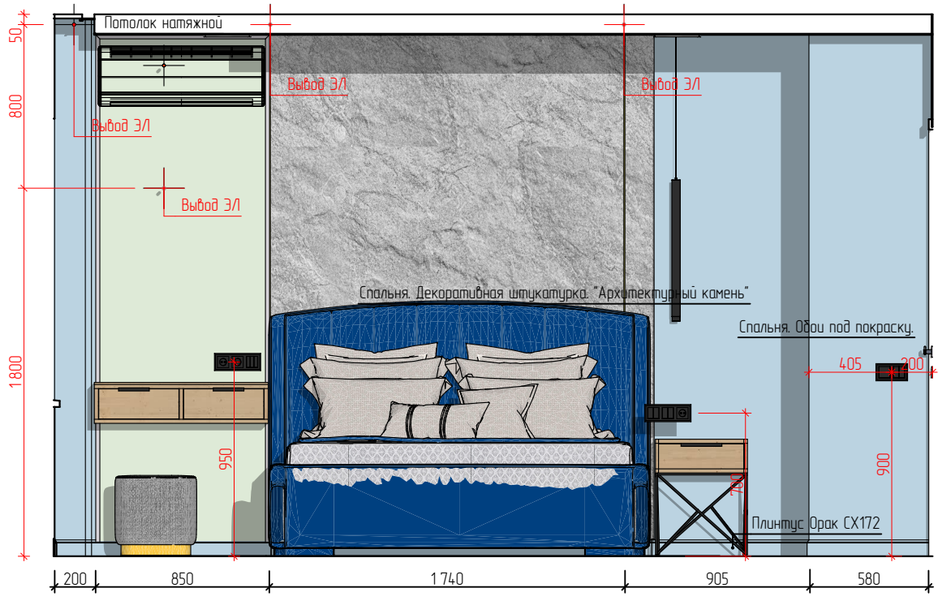

3Д вид спальня

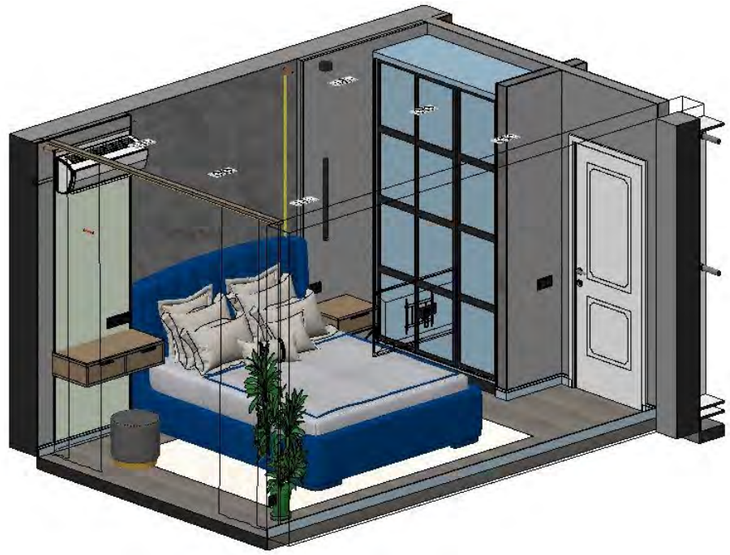

03 Спальня

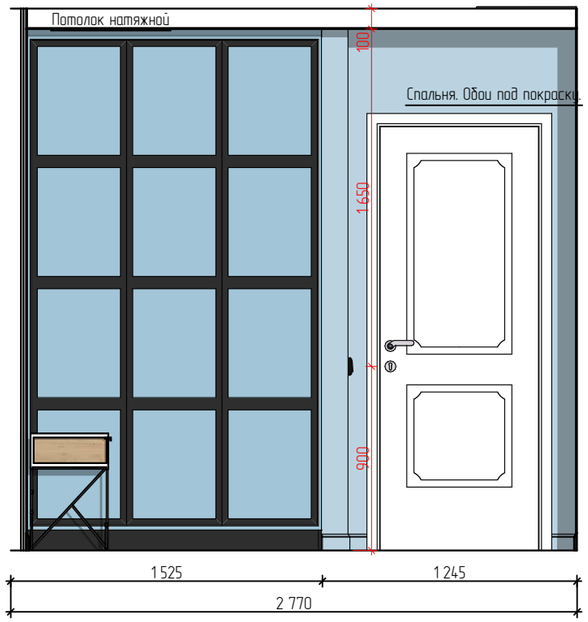

04 Спальня

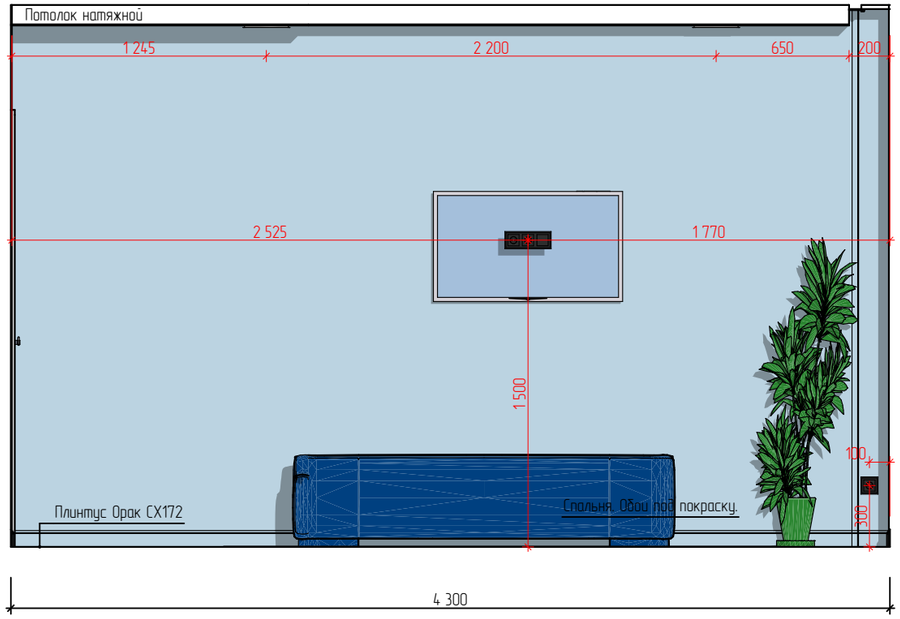

Вид на плане

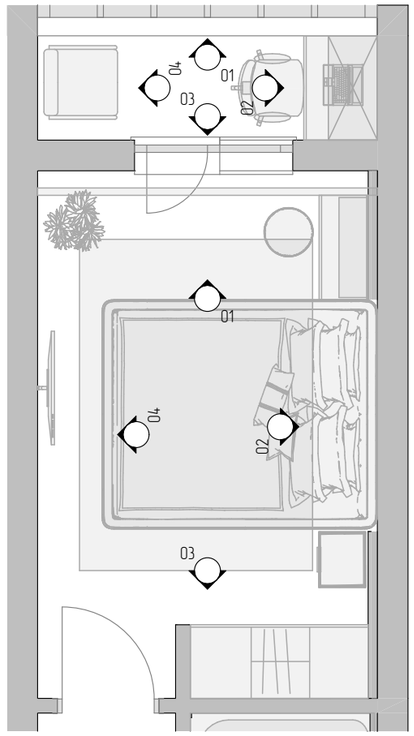

РСКДИЗАЙН.РФ					01/03-23 ДП	
	Фамилия	Подп.	Дата	01 Спальня, 02 Спальня, 03 Спальня, 04 Спальня, Вид на плане, 3Д вид спальня	Стадия	Лист	Листов
Дизайнер	Осколкова		01.03.23		ДП	27	
Заказчик			01.03.23				

01 Лоджия

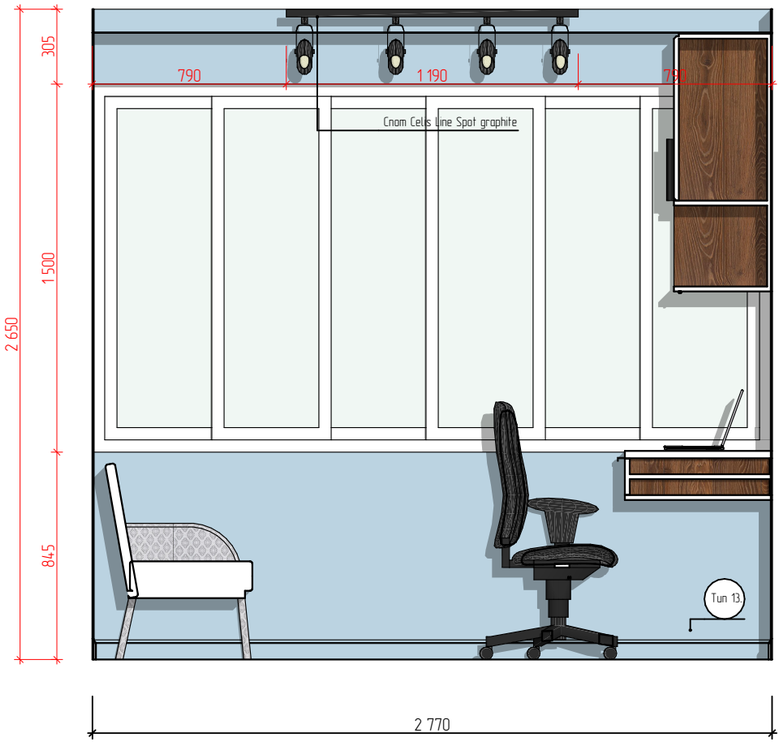

02 Лоджия

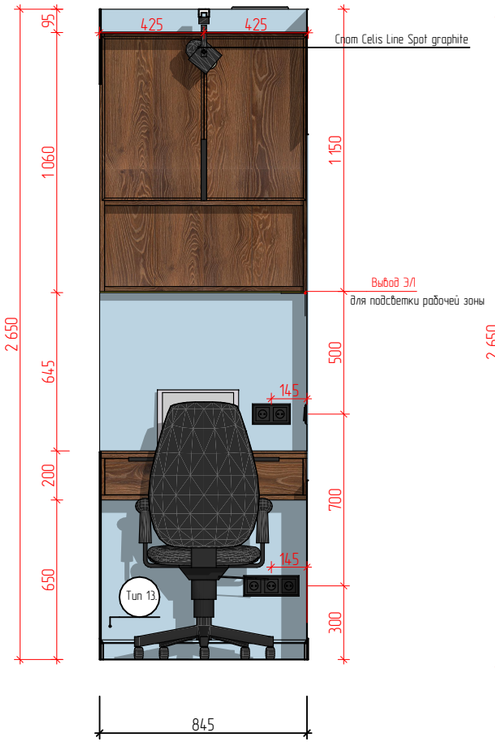

03 Лоджия

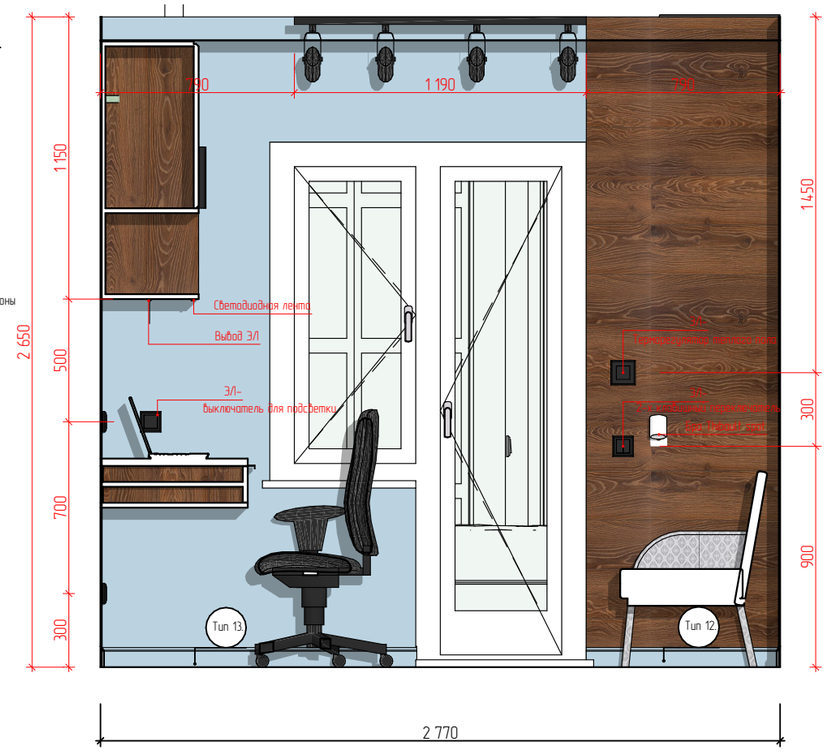

04 Лоджия

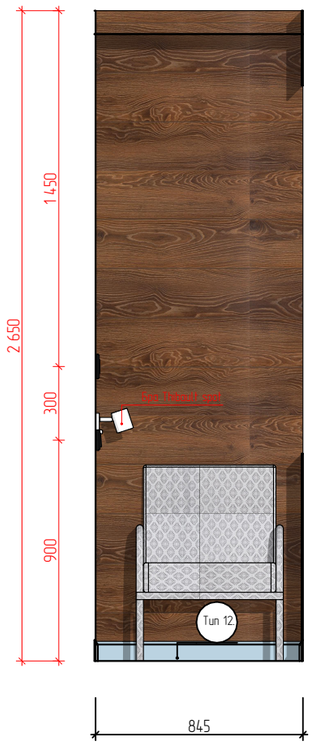

Вид на плане

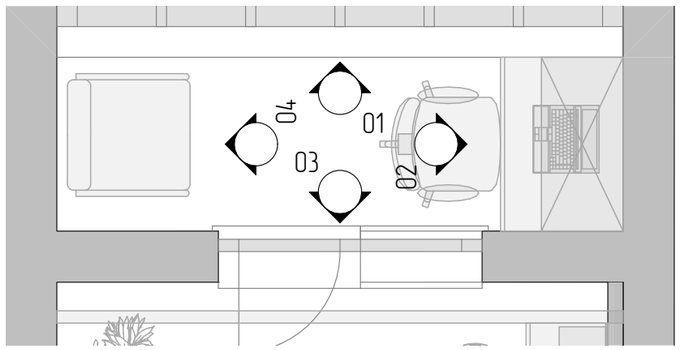

3Д вид Лоджия

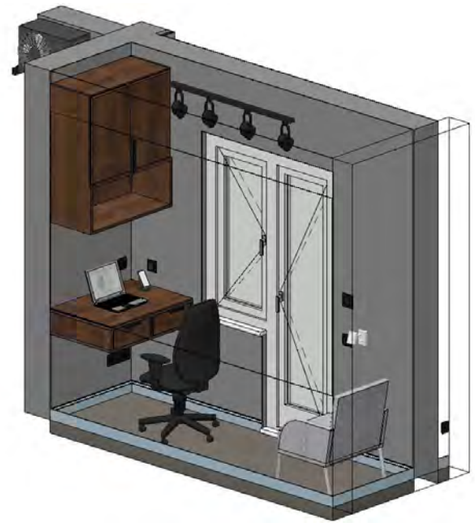

РСКДИЗАЙН.РФ					01/03-23 ДП		
	Фамилия	Подп.	Дата	01 Лоджия, 02 Лоджия, 03 Лоджия, 04 Лоджия, Вид на плане, 3Д вид Лоджия	Стадия	Лист	Листов
Дизайнер	Осколкова		01.03.23		ДП	28	
Заказчик			01.03.23				

01 Ванная, с/у.

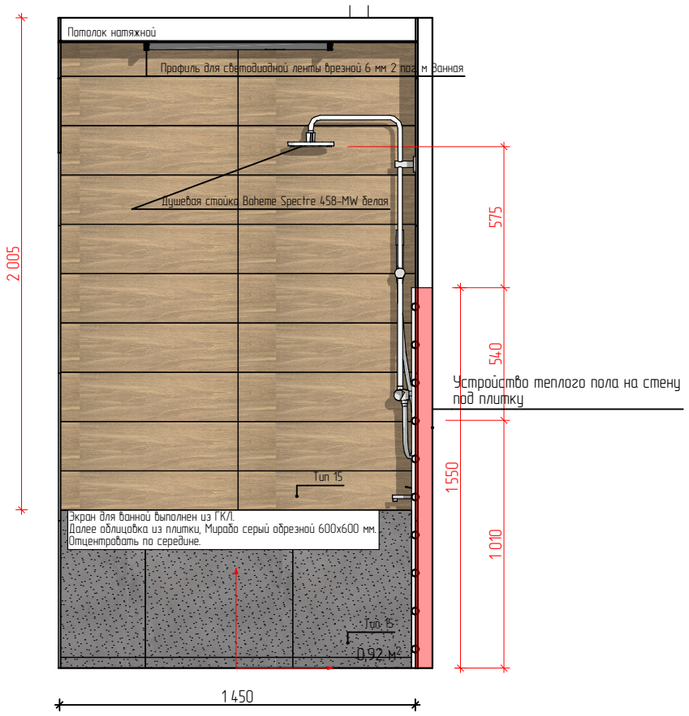

02 Ванная, с/у.

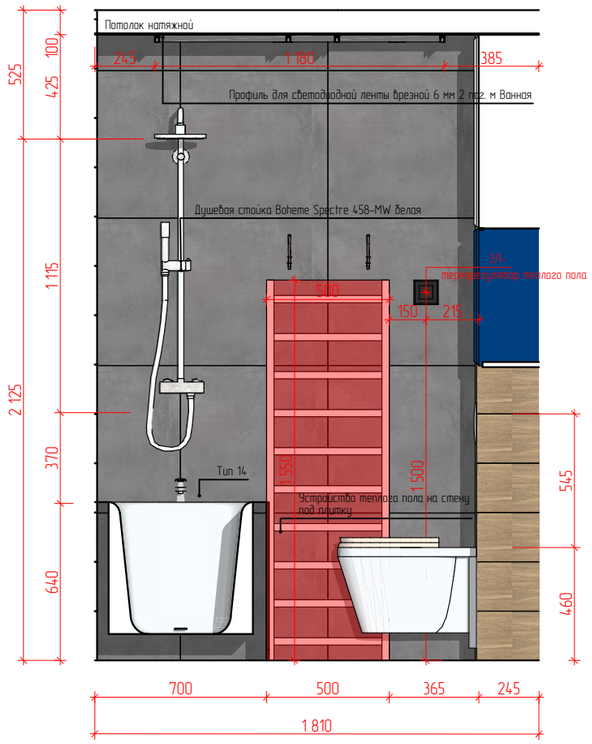

03 Ванная, с/у.

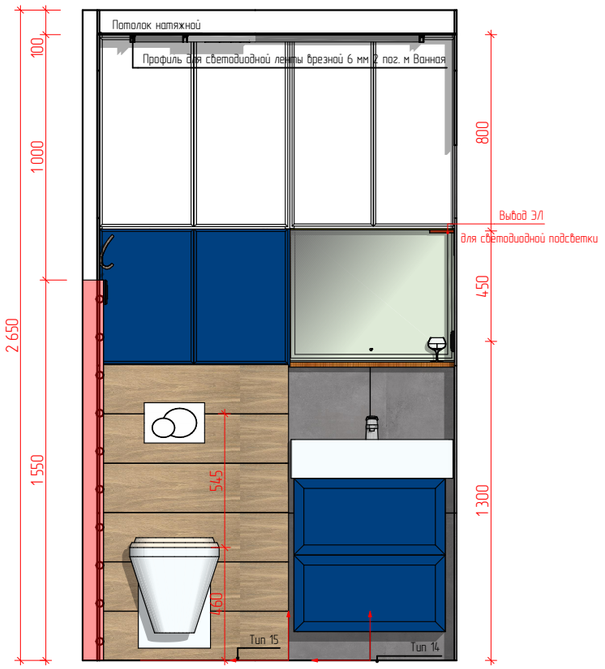

04 Ванная, с/у.

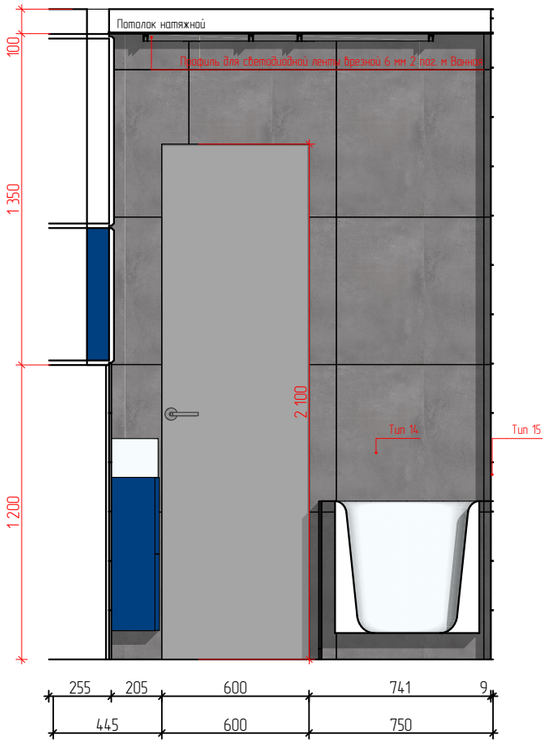

Вид на плане

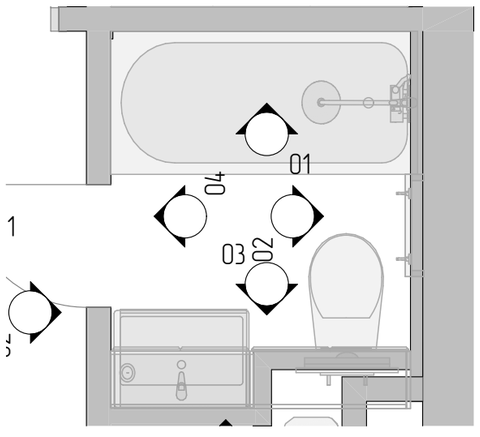

3Д вид Ванная, с/у

РСКДИЗАЙН.РФ					01/03-23 ДП		
	Фамилия	Подп.	Дата	01 Ванная, с/у., 02 Ванная, с/у., 03 Ванная, с/у., 04 Ванная, с/у., Вид на плане, 3Д вид Ванная, с/у	Стадия	Лист	Листов
Дизайнер	Осколкова		01.03.23		ДП	29	
Заказчик			01.03.23				

01 Кухня

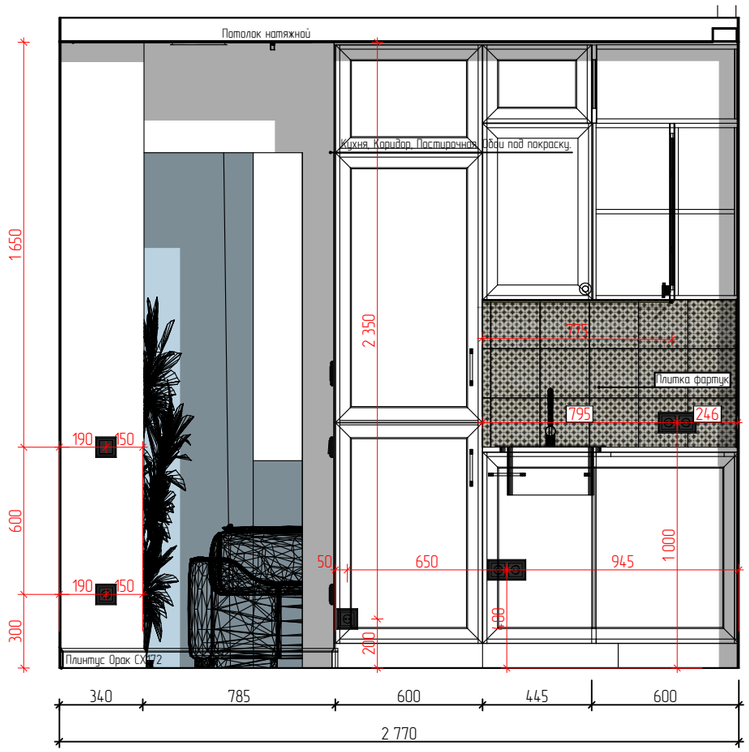

02 Кухня

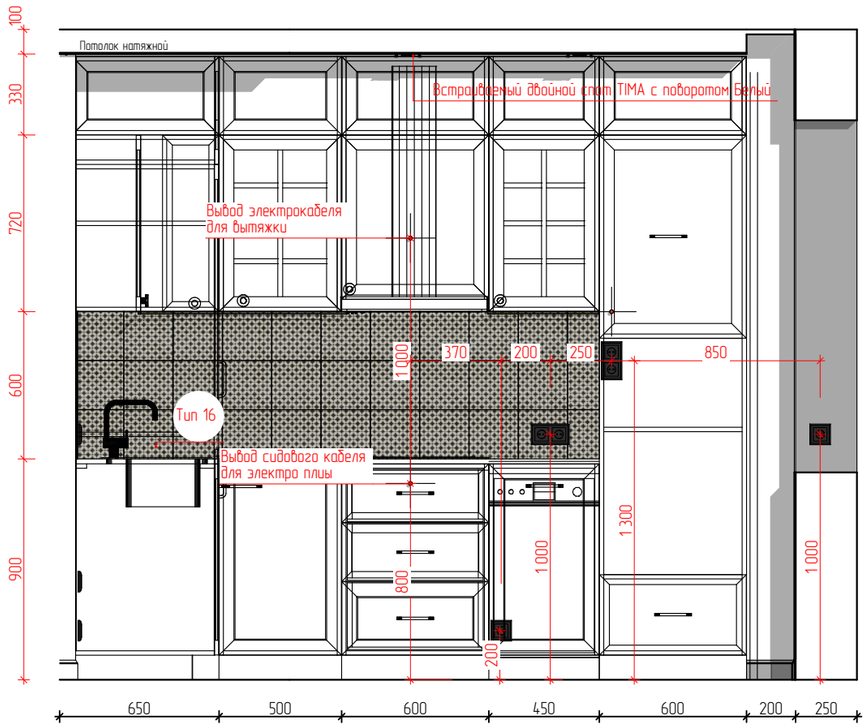

3Д вид Кухня

03 Кухня

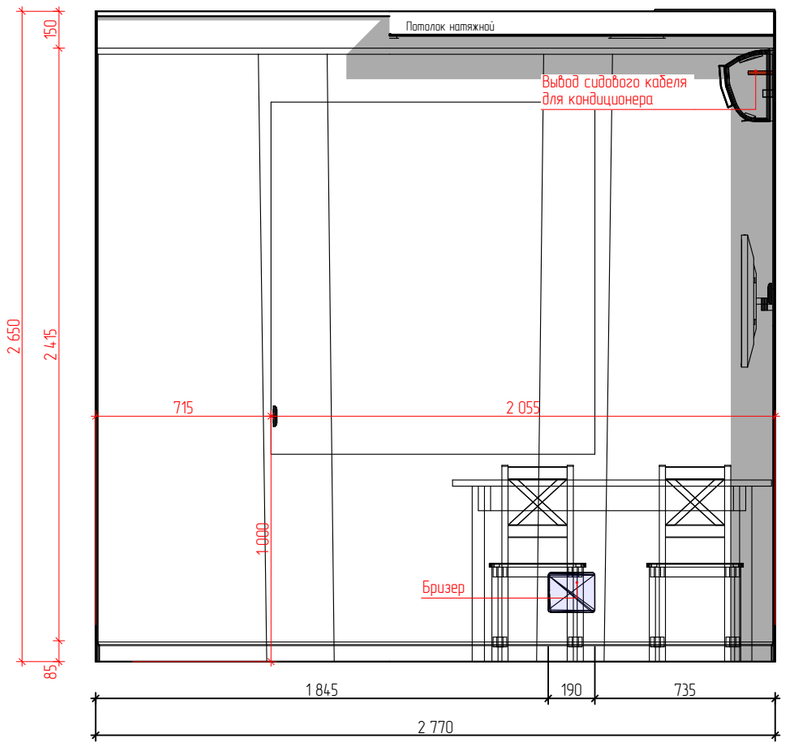

04 Кухня

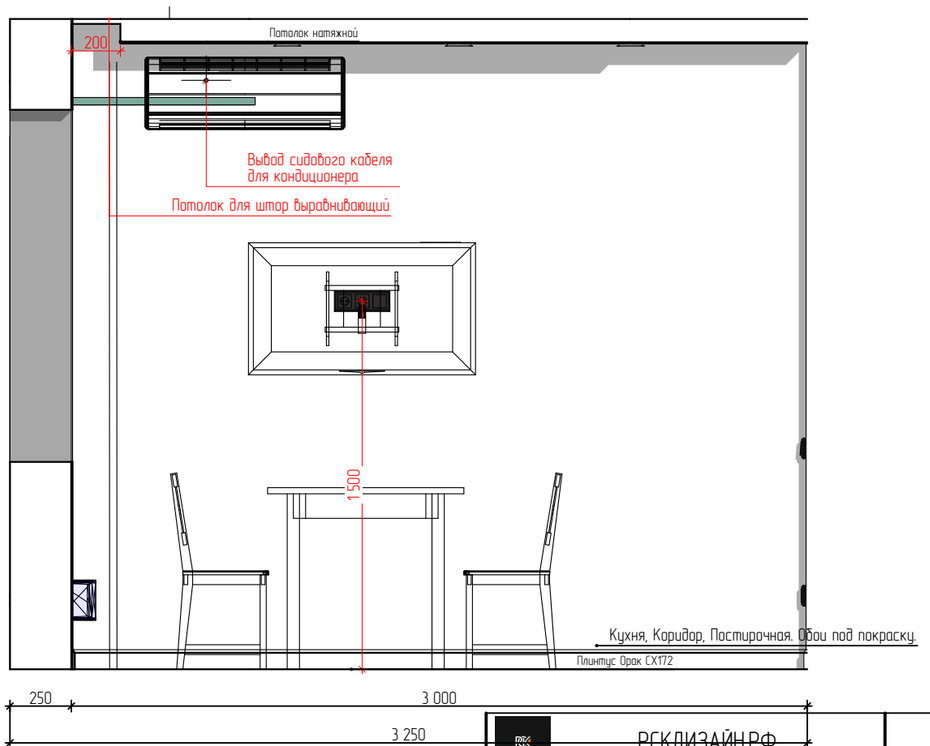

Вид на плане

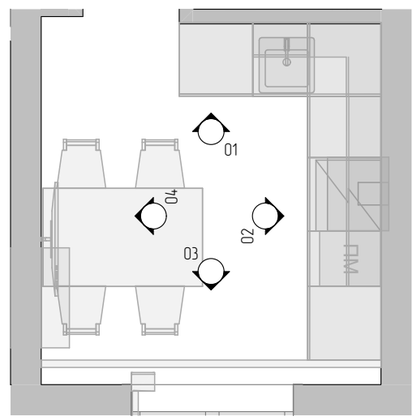

РСК ГРУПП	РСКДИЗАЙН.РФ				01/03-23 ДП
	Фамилия	Подп.	Дата	01 Кухня, 02 Кухня, 03 Кухня, 04 Кухня, Вид на плане, 3Д вид Кухня	Стадия / Лист / Листов
Дизайнер	Осколкова		01.03.23		ДП / 30 /
Заказчик			01.03.23		

01 Коридор

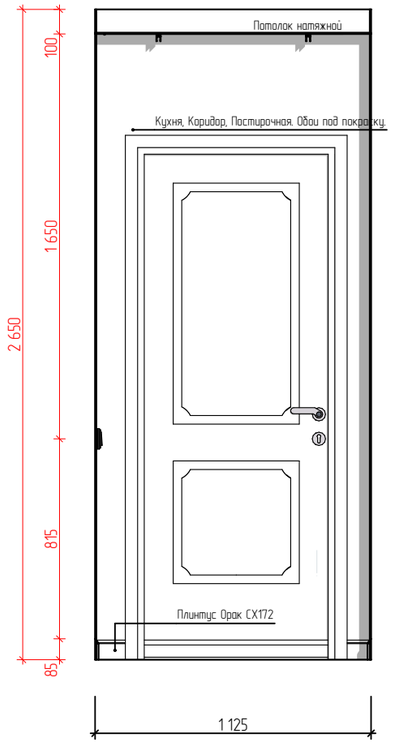

02 Коридор

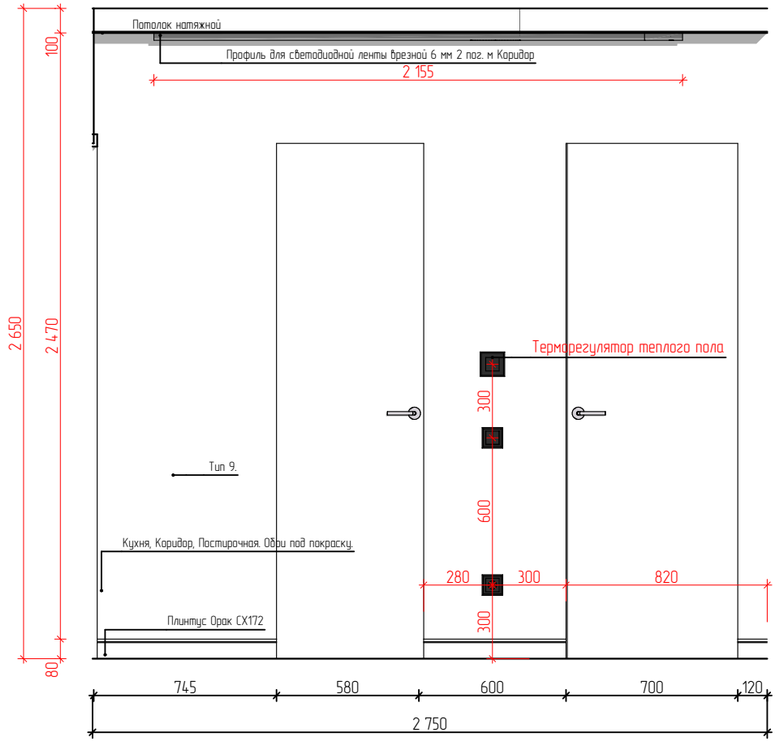

3Д Вид коридор

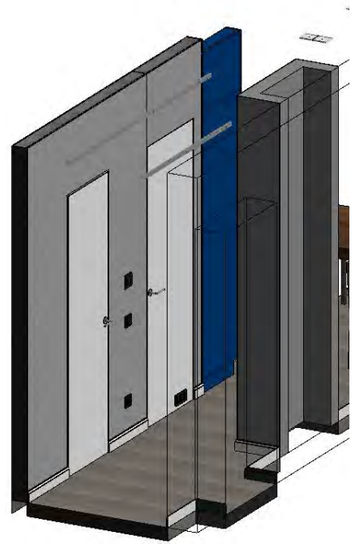

03 Коридор

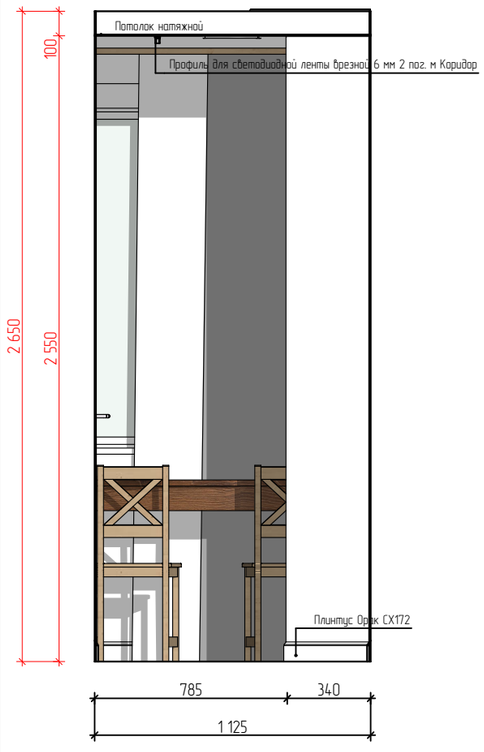

04 Коридор

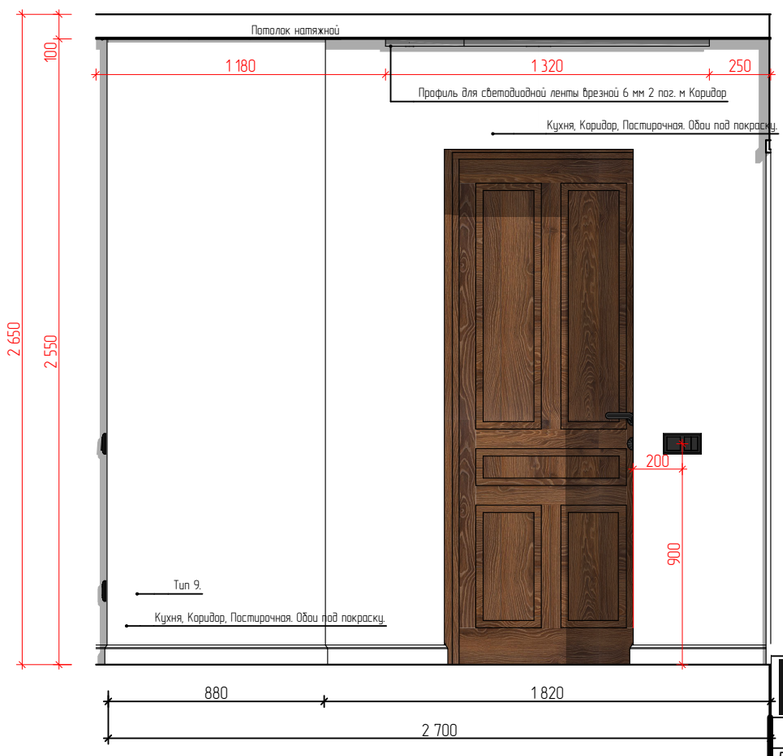

Вид на плане

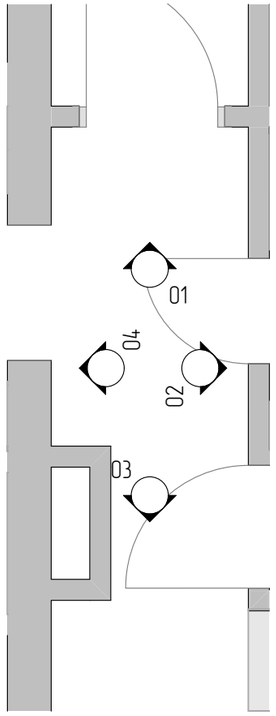

РСКДИЗАЙН.РФ					01/03-23 ДП
	Фамилия	Подп.	Дата	01 Коридор, 02 Коридор, 03 Коридор, 04 Коридор, Вид на плане, 3Д Вид коридор	Стадия / Лист / Листов
Дизайнер	Осколкова		01.03.23		ДП / 31 /
Заказчик			01.03.23		

01 Постирочная

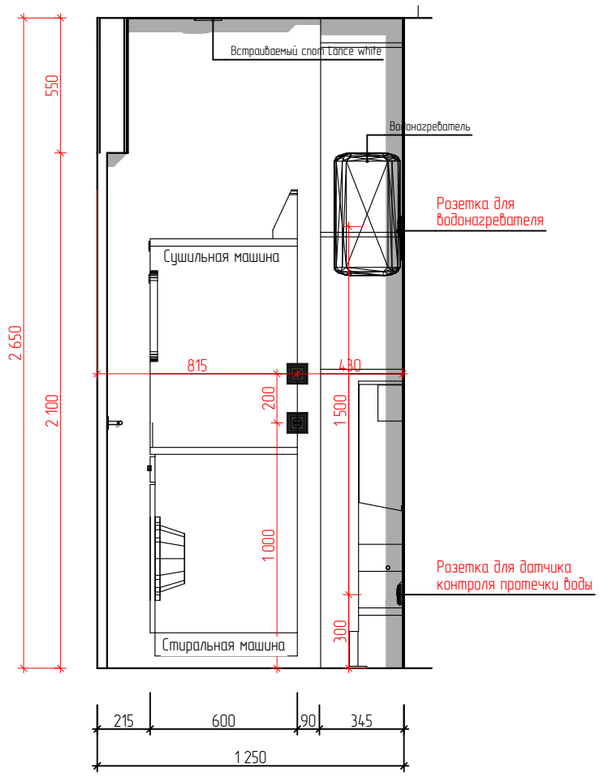

02 Постирочная

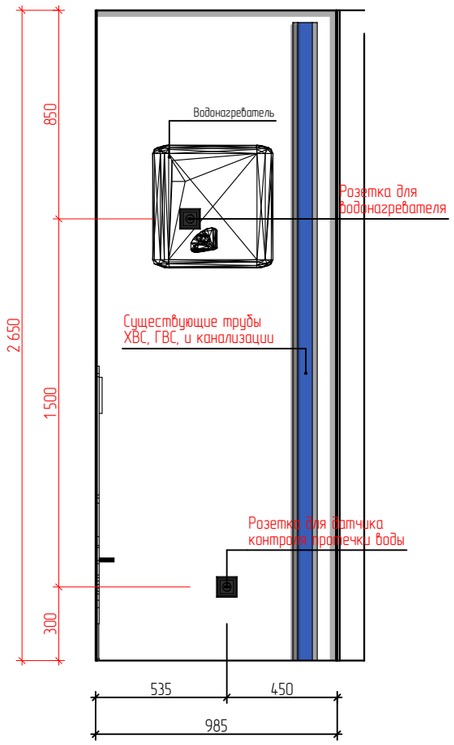

03 Постирочная

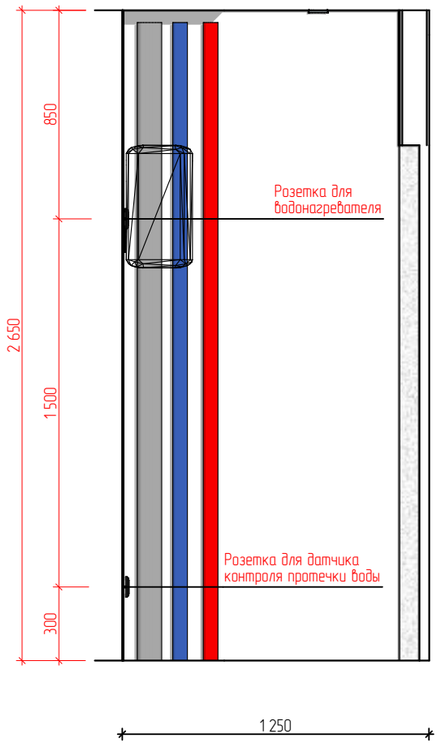

04 Постирочная

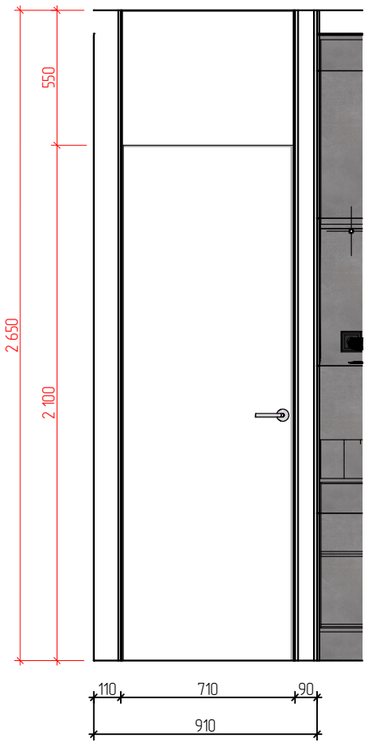

Вид постирочная

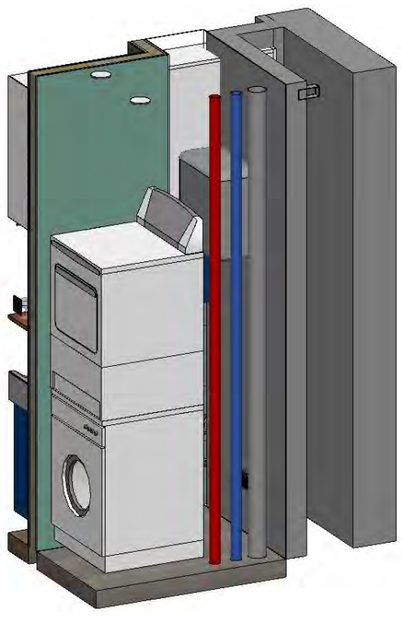

Вид на плане

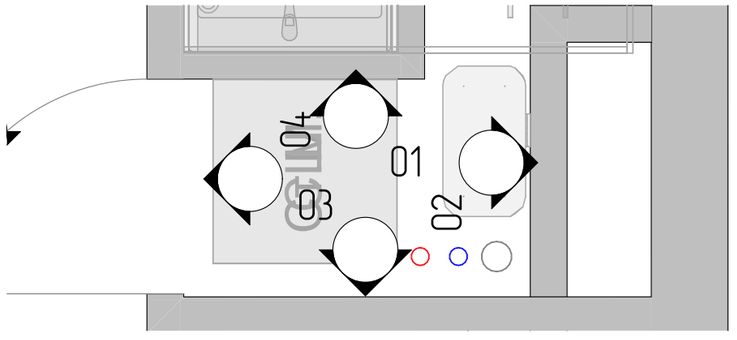

РСКДИЗАЙН.РФ					01/03-23 ДП		
	Фамилия	Подп.	Дата	01 Постирочная, 02 Постирочная, 03 Постирочная, 04 Постирочная, Вид на плане, Вид постирочная	Стадия	Лист	Листов
Дизайнер	Осколкова		01.03.23		ДП	32	
Заказчик			01.03.23				

01 Детская

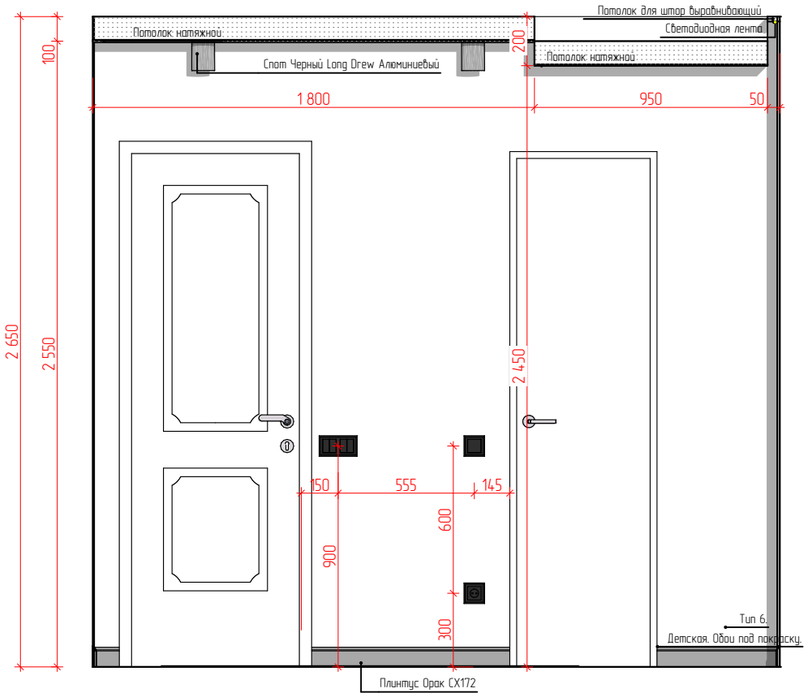

02 Детская

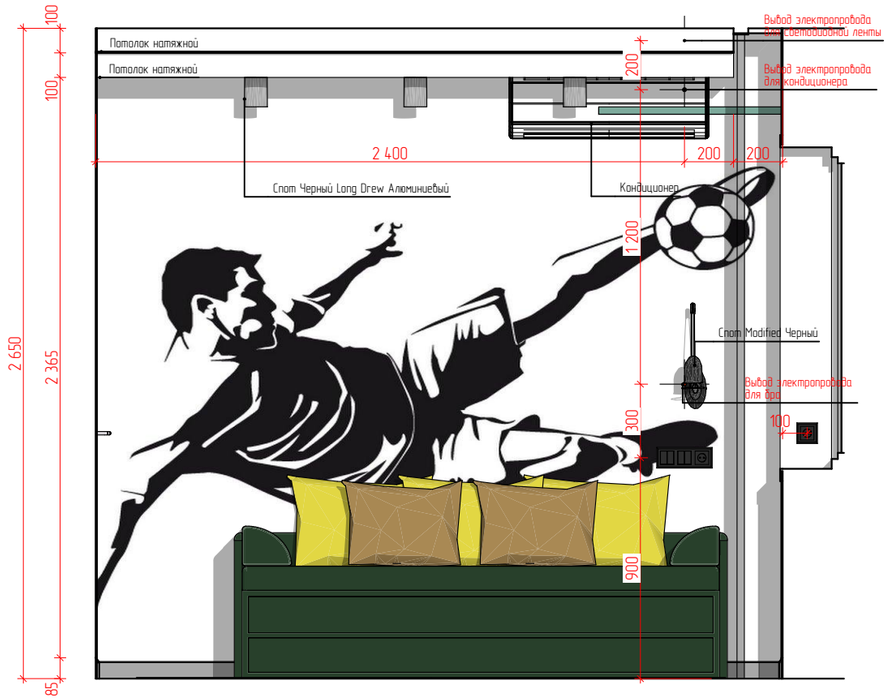

3Д Вид Детская

03 Детская

04 Детская

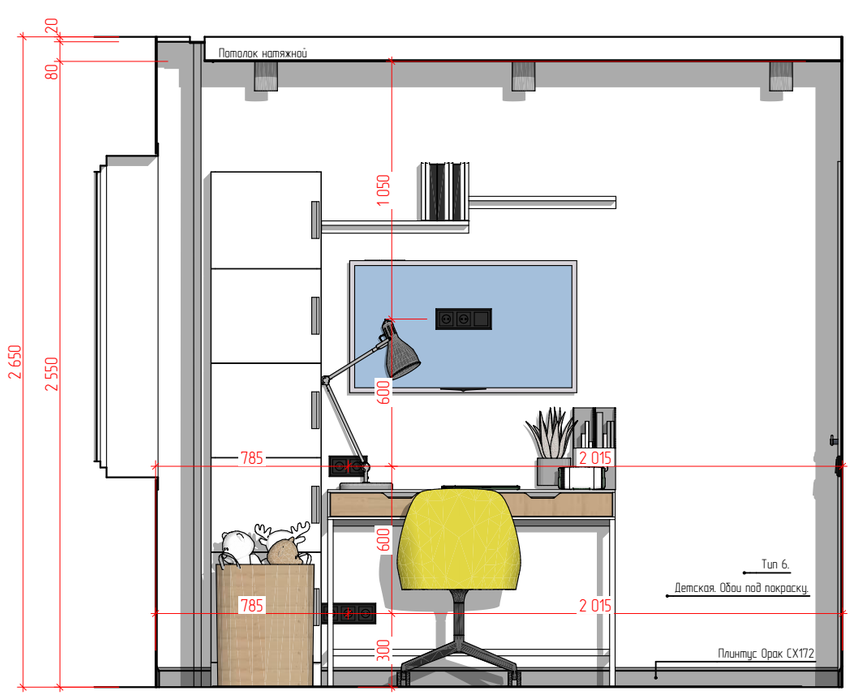

Развертка

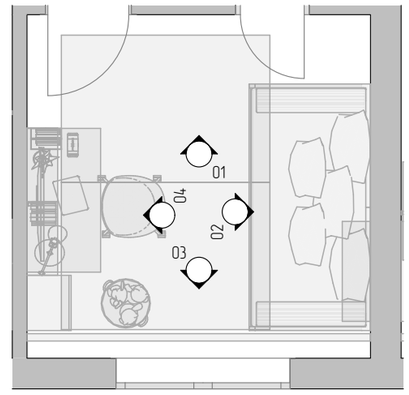

РСК ГРУПП	РСКДИЗАЙН.РФ				01/03-23 ДП
	Фамилия	Подп.	Дата	01 Детская, 02 Детская, 03 Детская, 04 Детская, Развертка, 3Д Вид Детская	Стадия / Лист / Листов
Дизайнер	Осколкова		01.03.23		ДП / 33 /
Заказчик			01.03.23		

01 Балкон

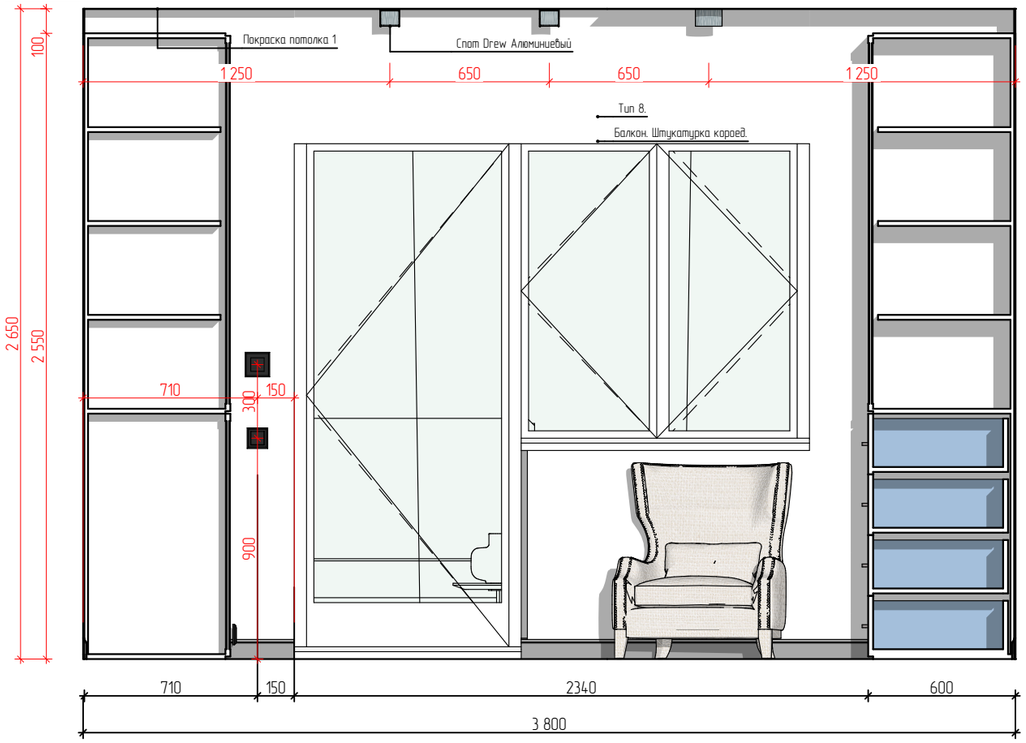

02 Балкон

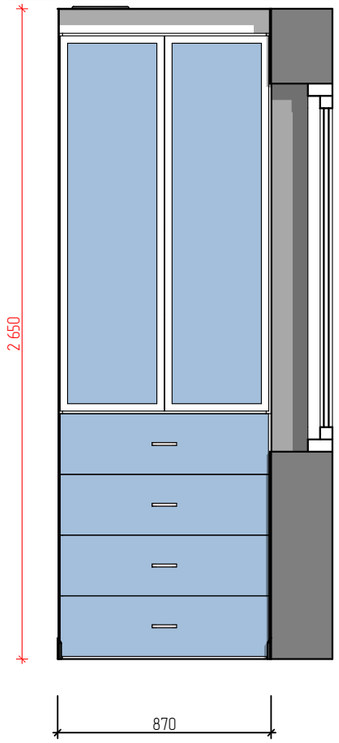

3Д Вид Балкон

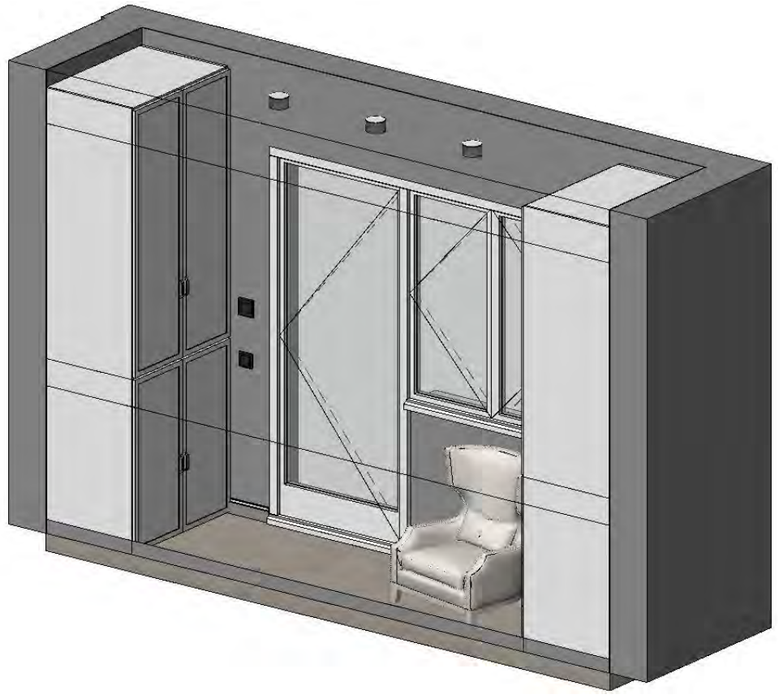

03 Балкон

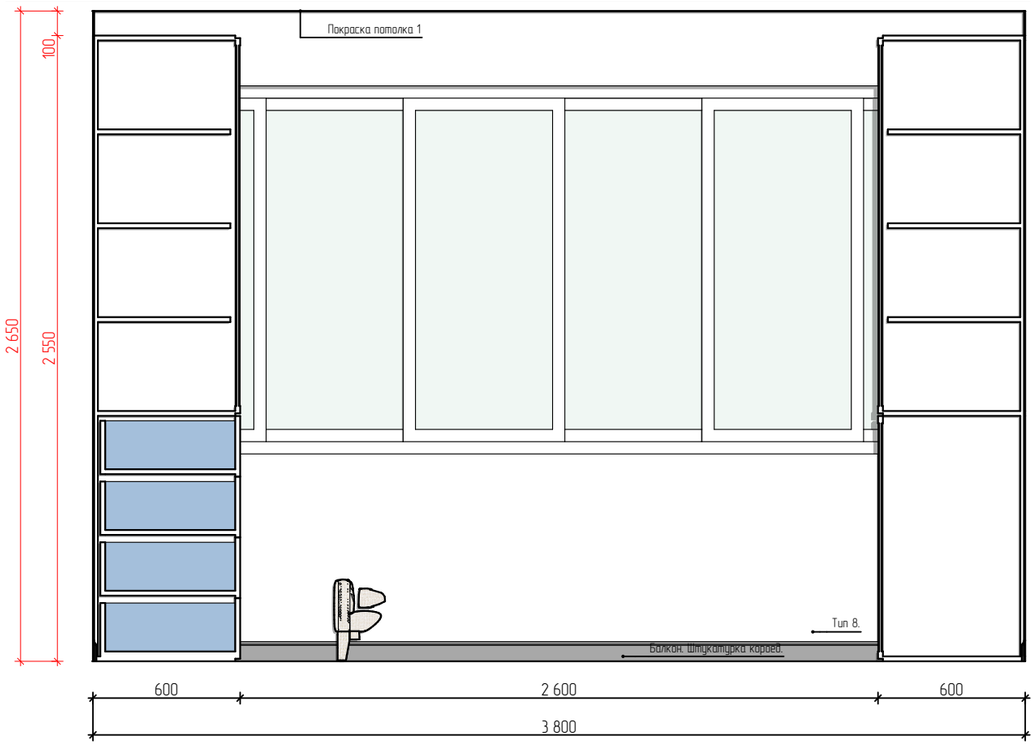

04 Балкон

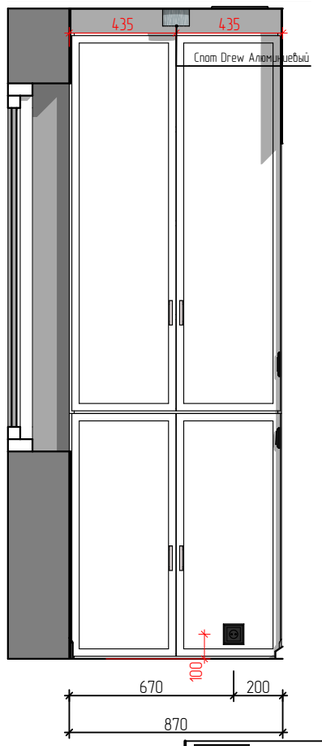

Развертка

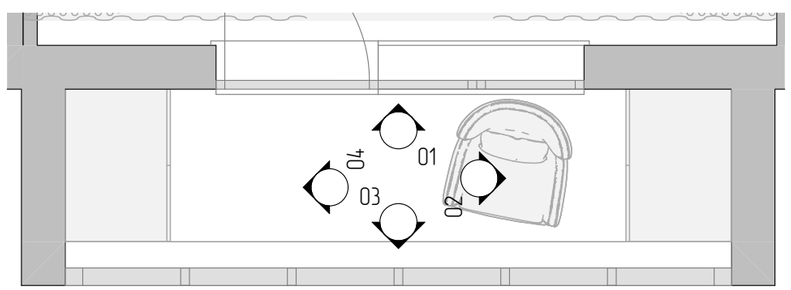

РСКДИЗАЙН.РФ					01/03-23 ДП	
	Фамилия	Подп.	Дата	01 Балкон, 02 Балкон, 03 Балкон, 04 Балкон, Развертка, 3Д Вид Балкон	Стадия	Лист	Листов
Дизайнер	Осколкова		01.03.23		ДП	34	
Заказчик			01.03.23				

35 План маркировки мебели 1:50

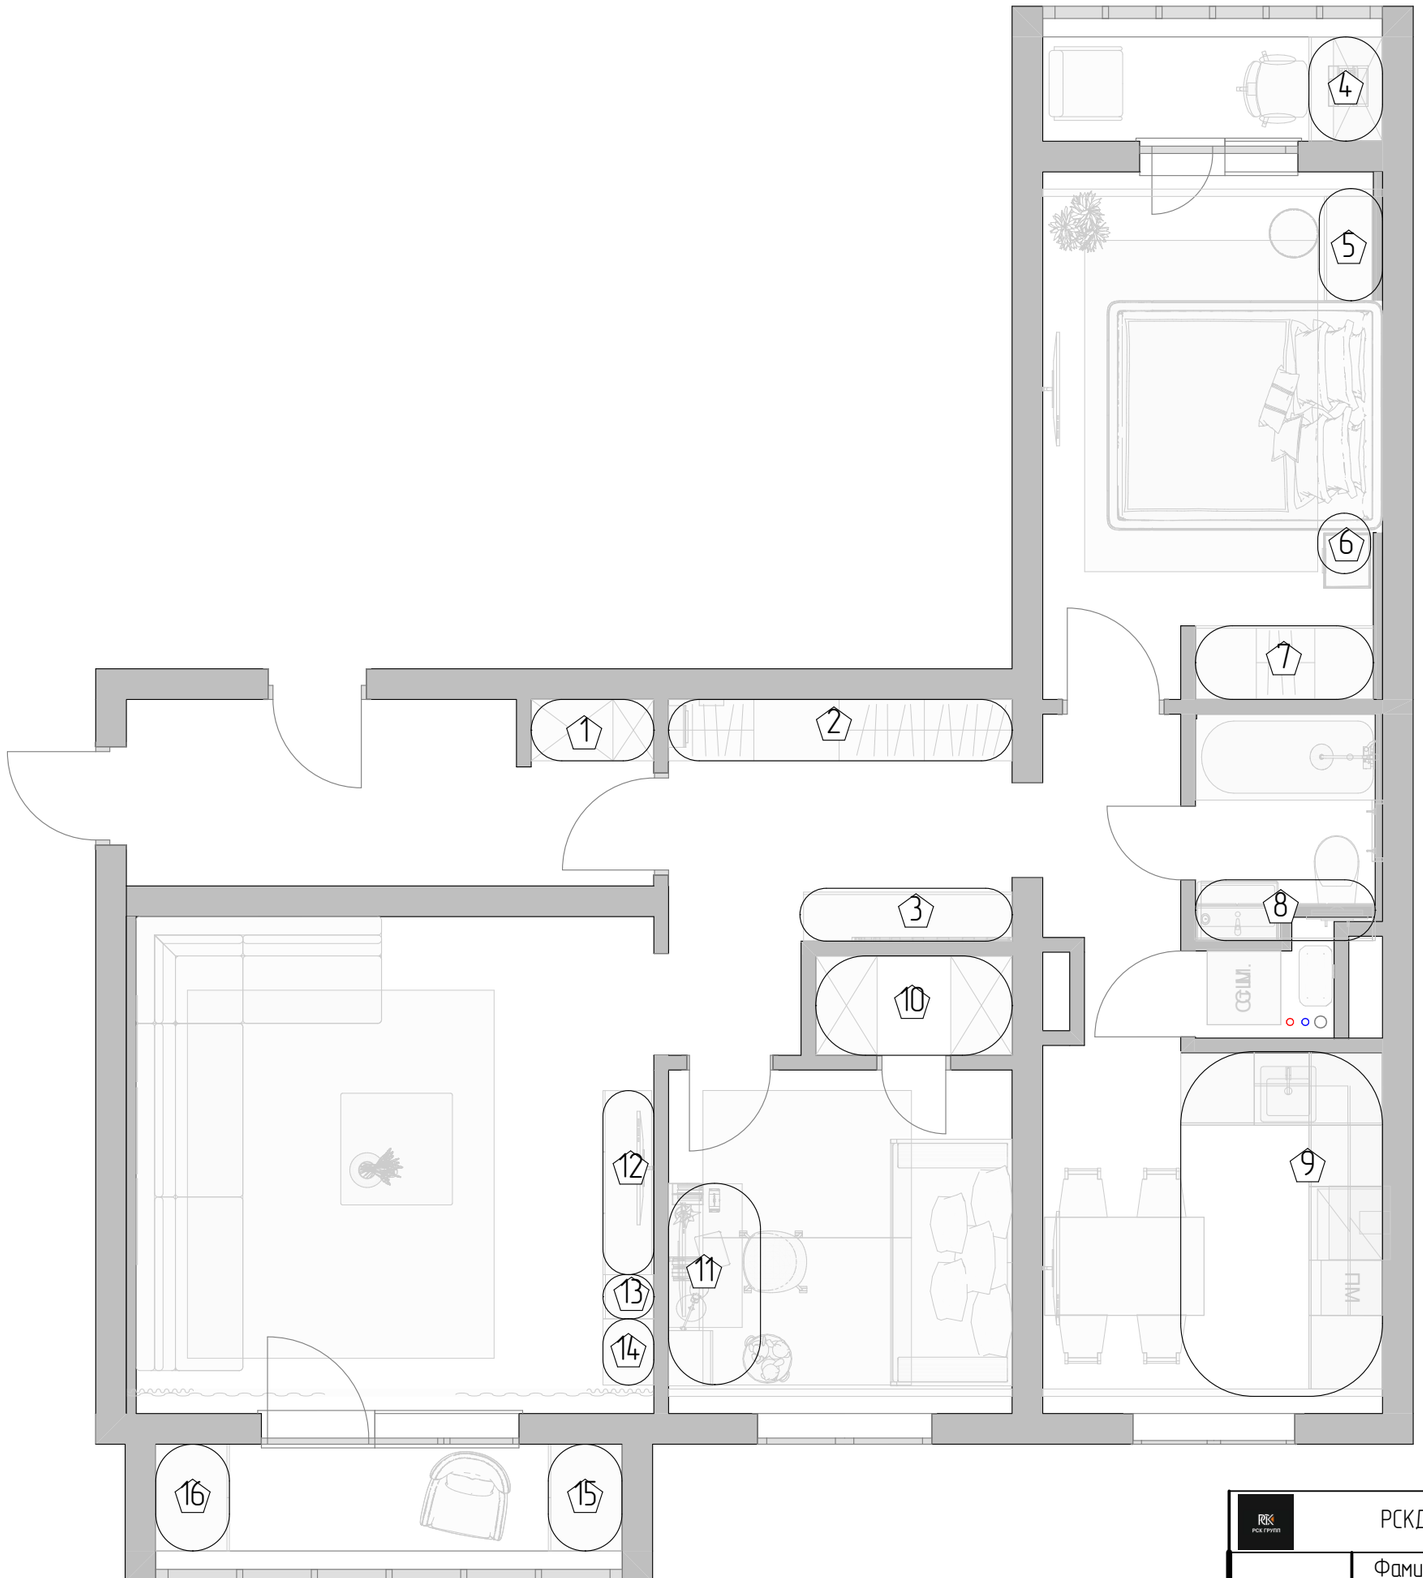

Условные обозначения:

– Маркировка мебели

Примечание:

Примечание:
1. Все размеры даны в мм.
2. За отметку 0.000 условно принят уровень чистого пола.
3. Перепланировка согласована с заказчиком.

РСКДИЗАЙН.РФ					01/03-23 ДП	
	Фамилия	Подп.	Дата	План маркировки мебели	Стадия	Лист	Листов
Дизайнер	Осколкова		01.03.23		ДП	35	
Заказчик			01.03.23				

2. Шкаф .

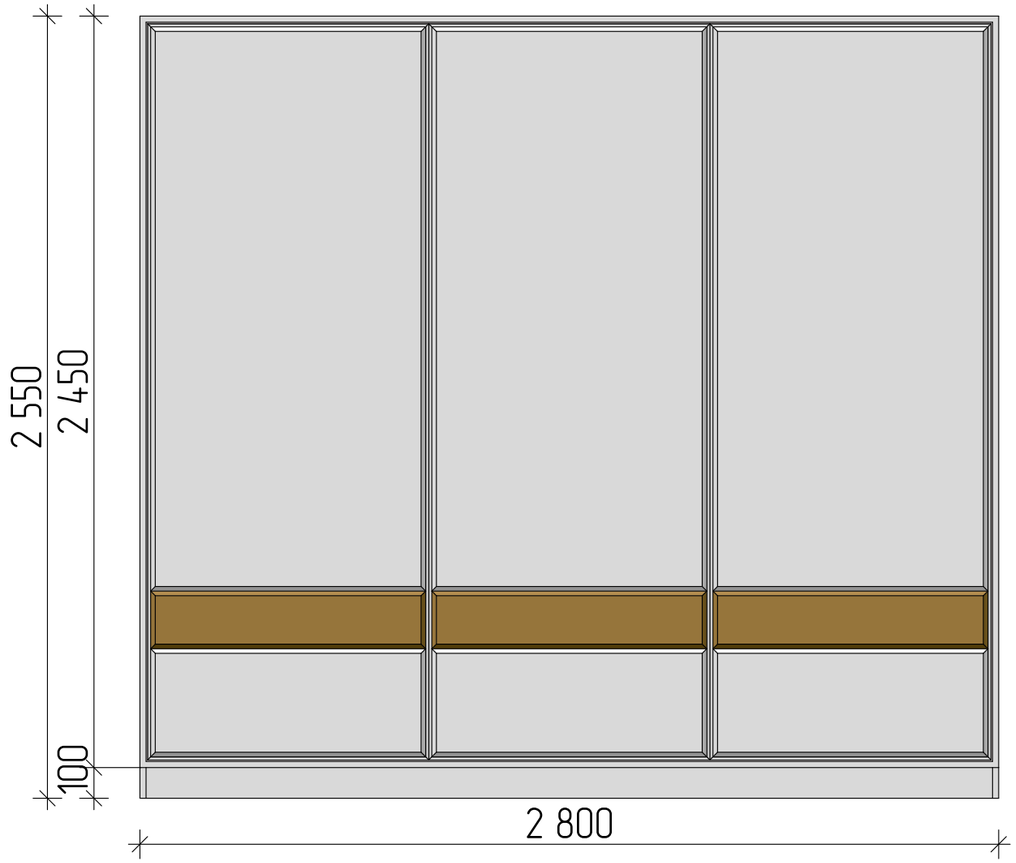

2. Шкаф .

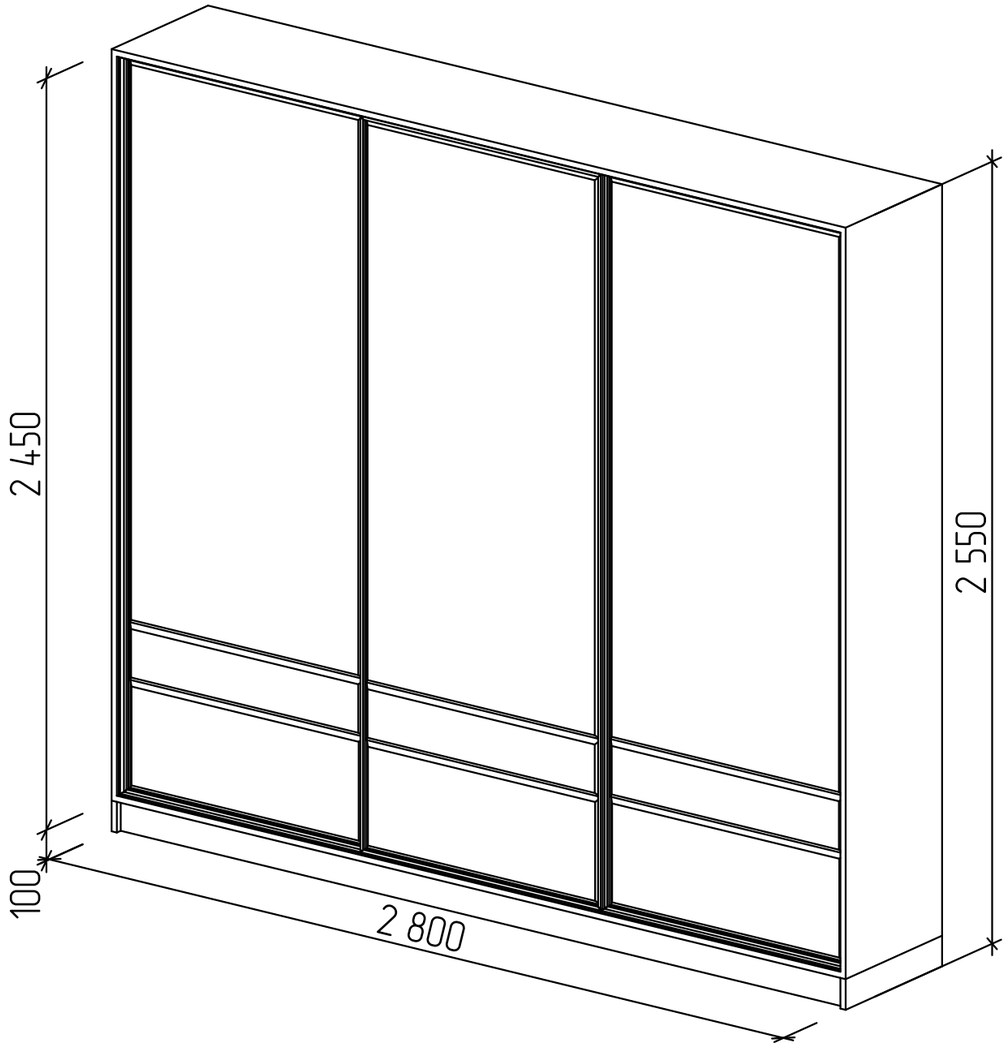

4. Стеллаж и подвесная тумба

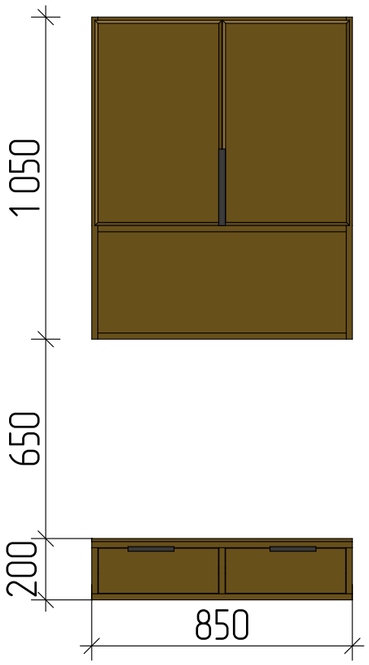

4. Стеллаж и подвесная тумба . (1)

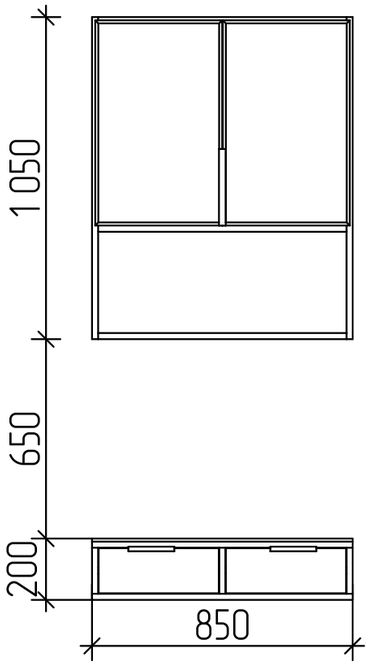

4. Стеллаж и подвесная тумба1 .

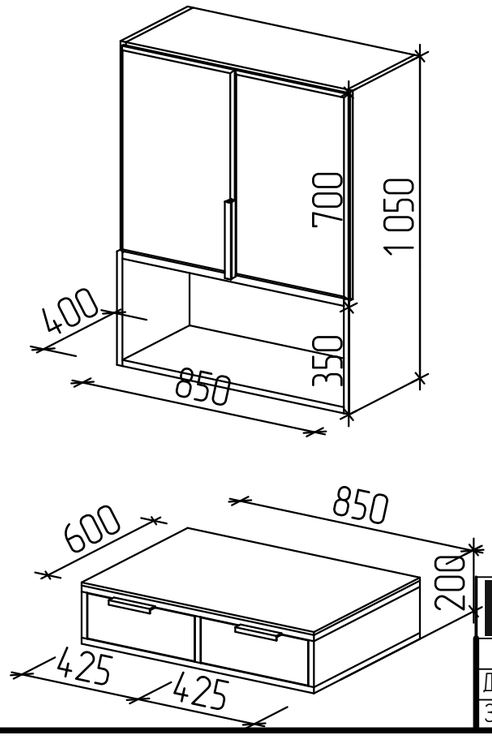

Примечание:

1. Все размеры даны в мм.
2. За отметку 0.000 условно принят уровень чистого пола.
3. Размеры уточнить по месту проведения работ.
4. Все изделия производимые на заказ (в т.ч. встроенные) требуют уточнения размеров после финишной отделки стен, пола и потолка.
5. Данный лист смотреть совместно с листом 23.
6. Схемы изготовления мебели носят рекомендательный характер. Необходимо внести уточнения перед заказом и оплатой.

РСКДИЗАЙН.РФ					01/03-23 ДП		
	Фамилия	Подп.	Дата	2. Шкаф ., 4. Стеллаж и подвесная тумба ., 4. Стеллаж и подвесная тумба . (1), 4. Стеллаж и подвесная тумба1 .	Стадия	Лист	Листов
Дизайнер	Осколкова		01.03.23		ДП	36	
Заказчик			01.03.23				

1. Шкаф .

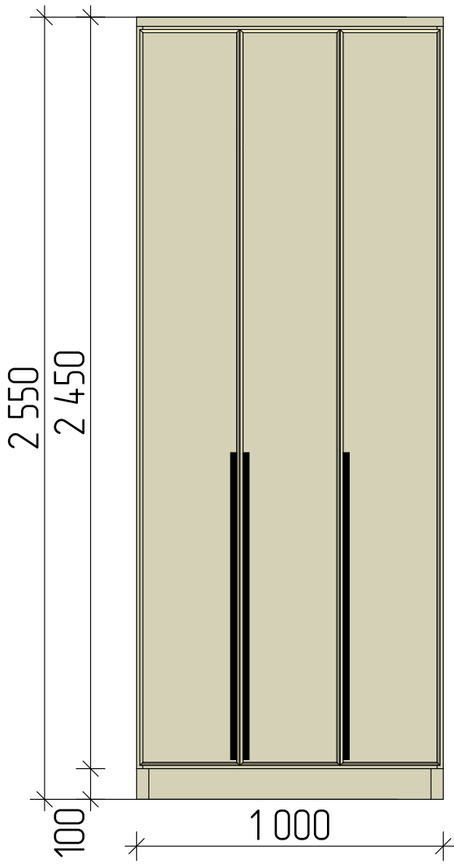

1. Шкаф .

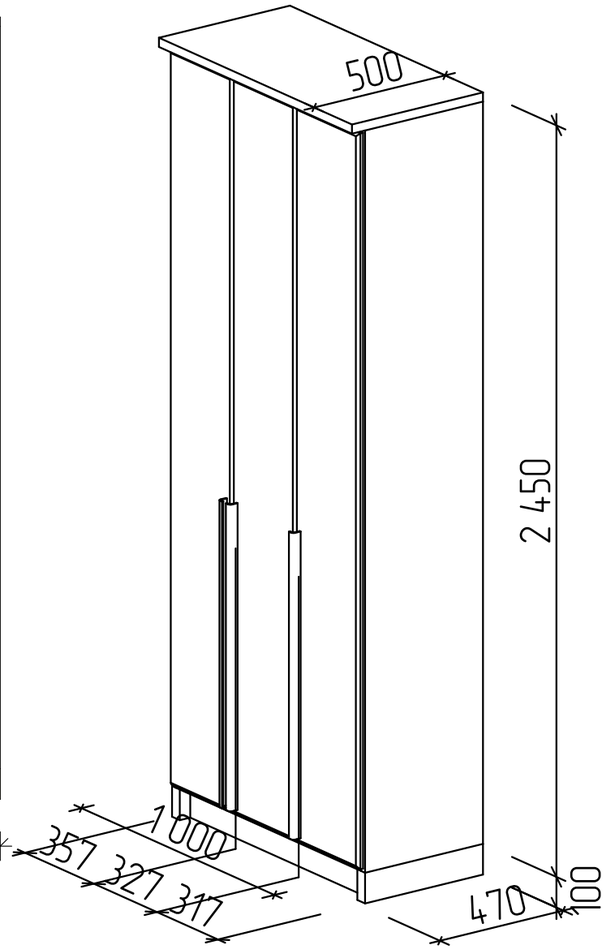

7. Шкаф в спальне .

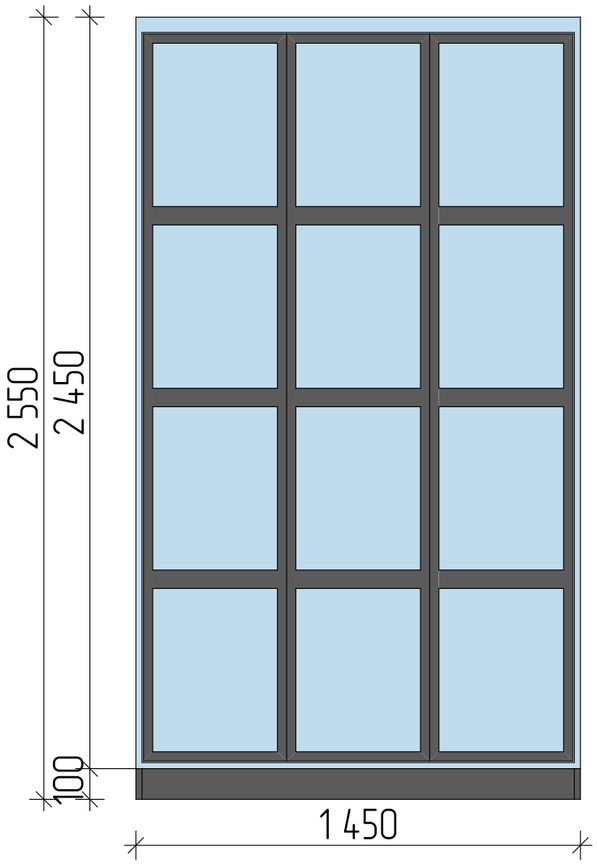

7. Шкаф в спальне1 .

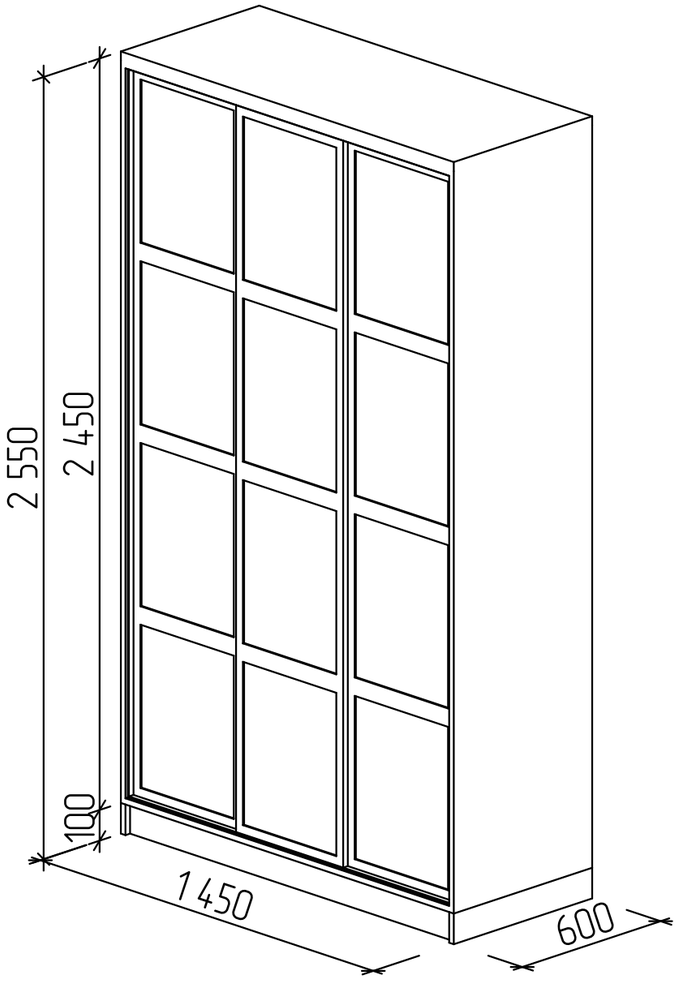

3. Тумба подвесная .

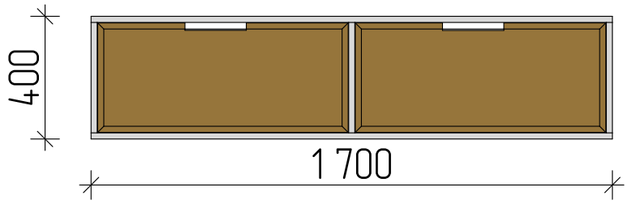

3. Тумба подвесная. .

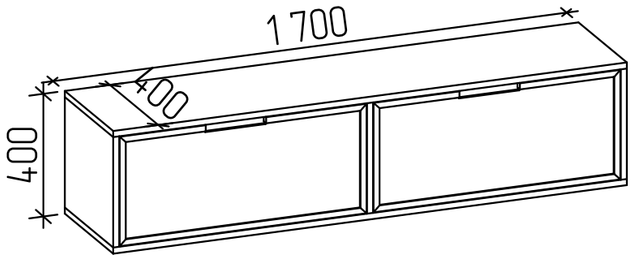

5. Подвесная тумба(Спальня) .

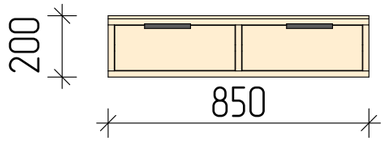

5. Подвесная тумба(Спальня)1 .

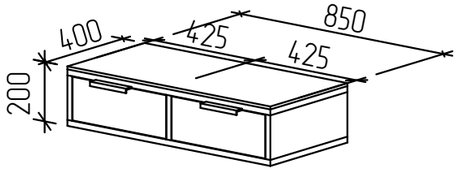

Примечание:

1. Все размеры даны в мм.
2. За отметку 0.000 условно принят уровень чистого пола.
3. Размеры уточнить по месту проведения работ.
4. Все изделия производимые на заказ (в т.ч. встроенные) требуют уточнения размеров после финишной отделки стен, пола и потолка.
5. Данный лист смотреть совместно с листом 23.
6. Схемы изготовления мебели носят рекомендательный характер. Необходимо внести уточнения перед заказом и оплатой.

РСКДИЗАЙН.РФ					01/03-23 ДП		
	Фамилия	Подп.	Дата	1. Шкаф ., 3. Тумба подвесная ., 3. Тумба подвесная. ., 5. Подвесная тумба(Спальня) ., 5. Подвесная тумба(Спальня)1 ., 7. Шкаф в спальне ., 7. Шкаф в спальне1 .	Стадия	Лист	Листов
Дизайнер	Осколкова		01.03.23		ДП	37	
Заказчик			01.03.23				

9. Кухонные шкафы .

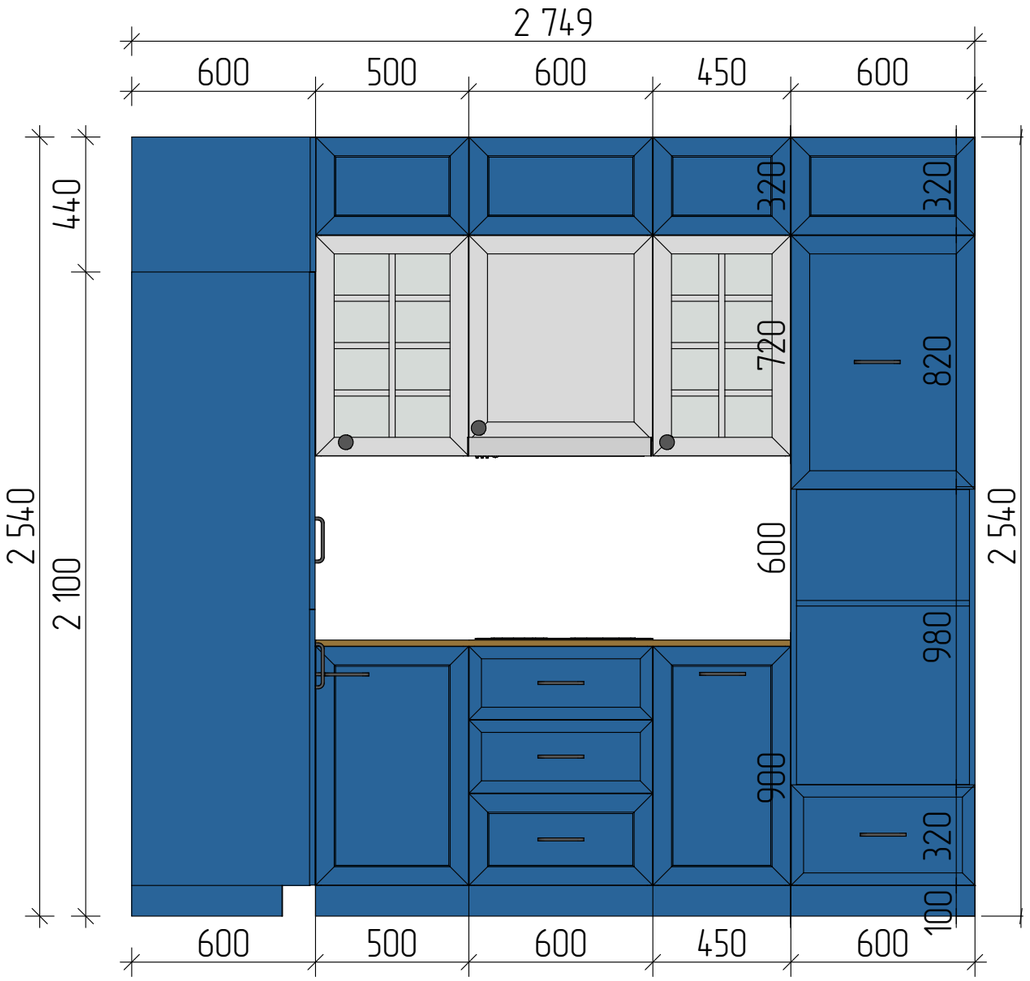

9. Кухонные шкафы1 .

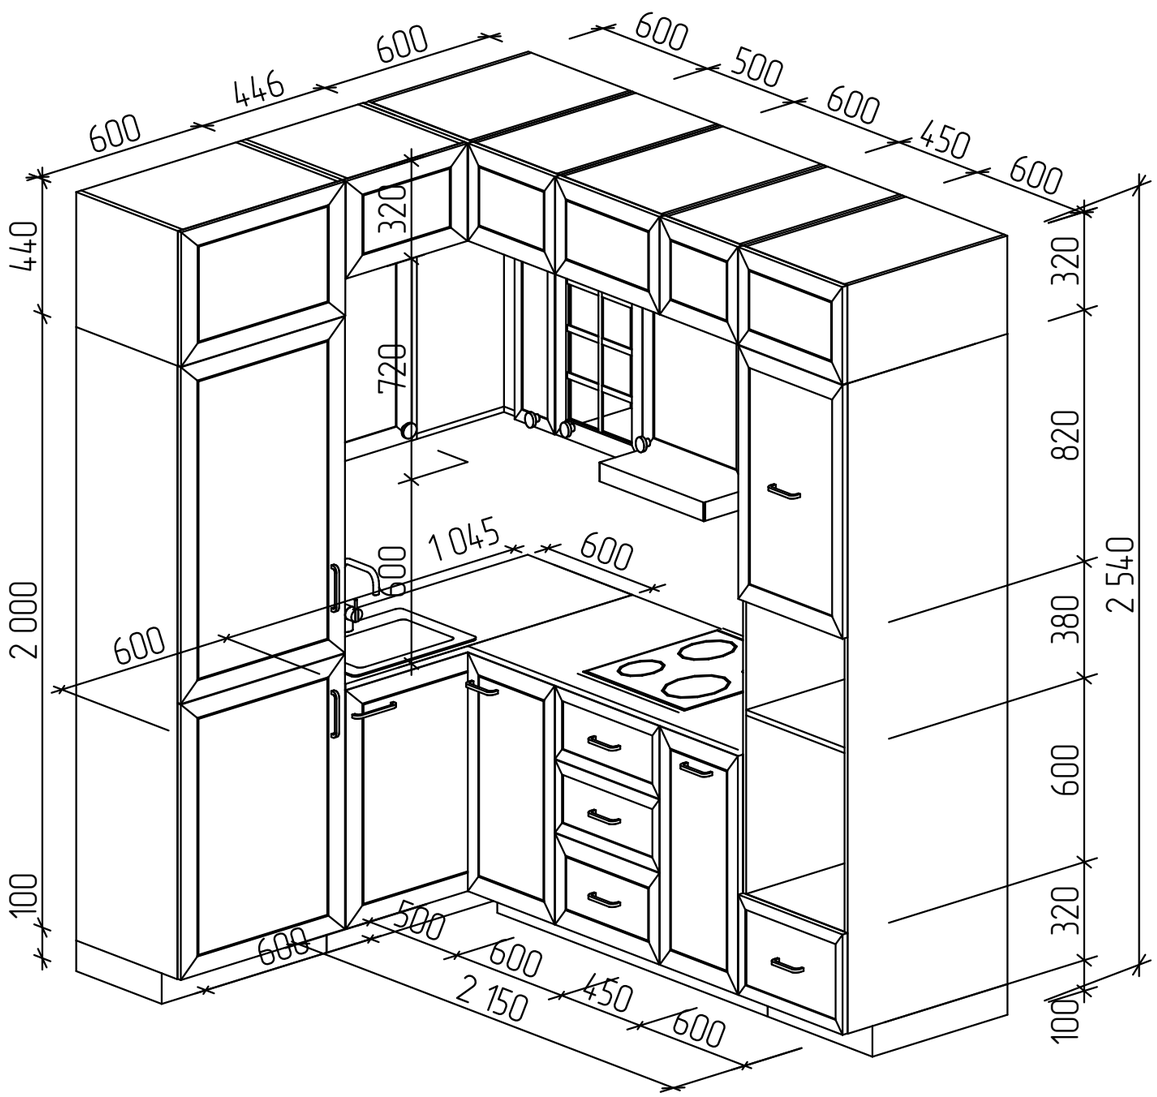

РСКДИЗАЙН.РФ					01/03-23 ДП		
	Фамилия	Подп.	Дата	9. Кухонные шкафы ., 9. Кухонные шкафы1 .	Стадия	Лист	Листов
Дизайнер	Осколкова		01.03.23		ДП	38	
Заказчик			01.03.23				

10.Детская гардеробная .

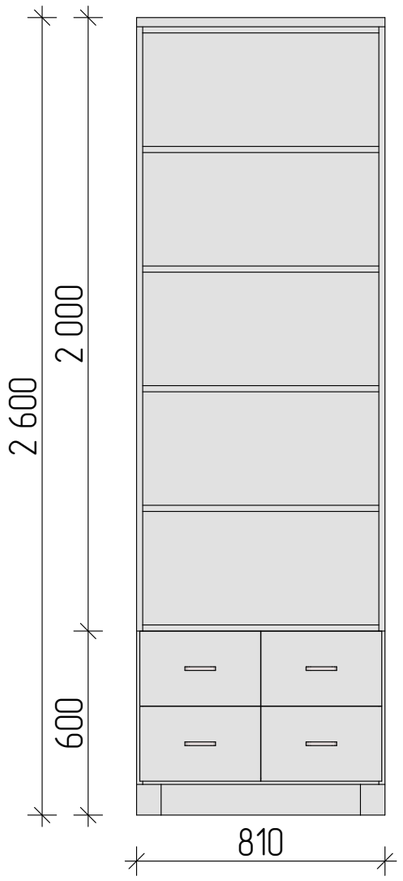

10.Детская гардеробная1 .

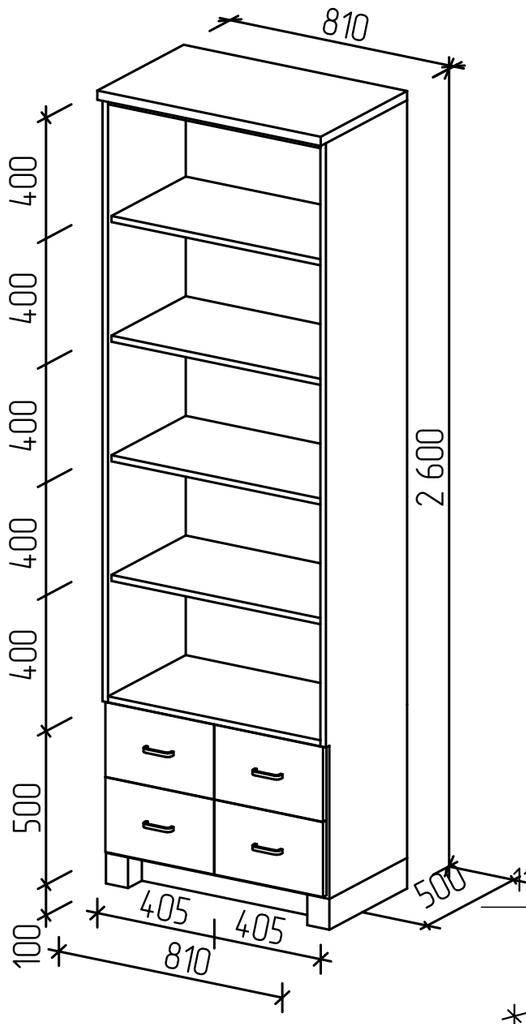

10.Детская гардеробная2 .

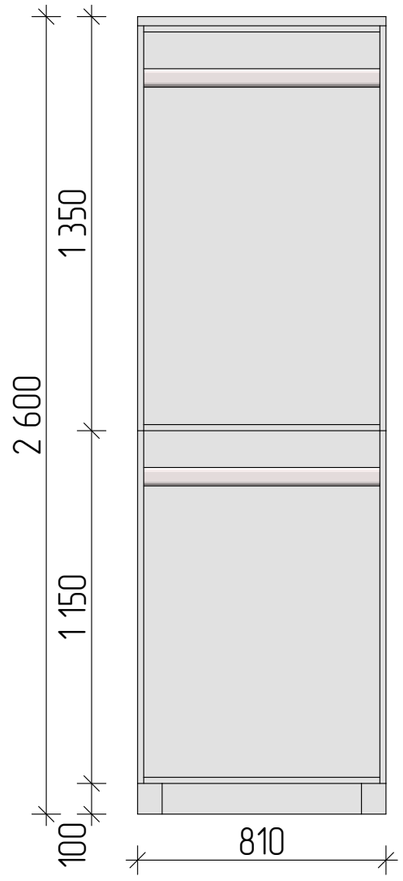

10.Детская гардеробная2. .

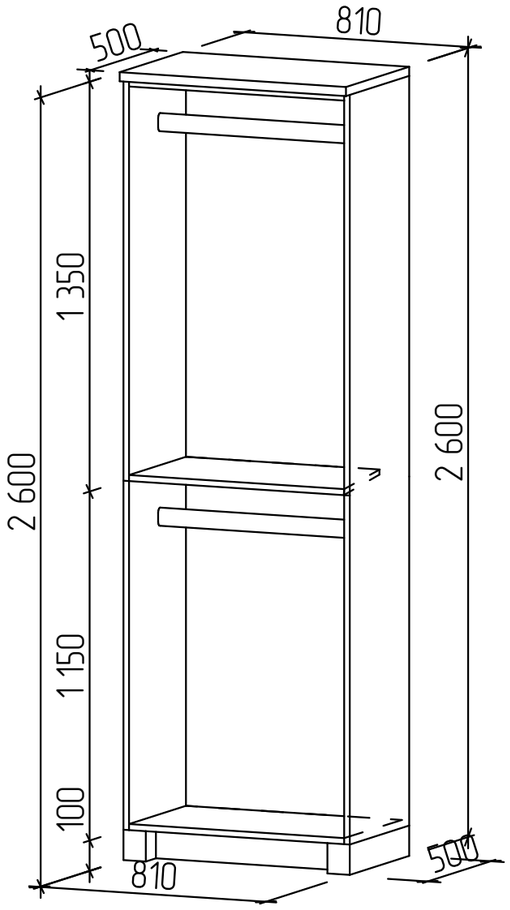

11.Стеллаж. Детская .

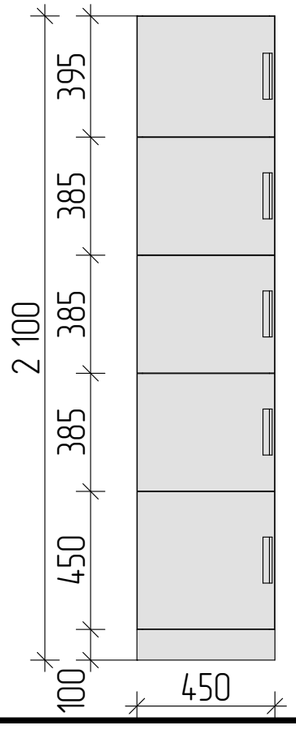

11.Стеллаж. Детская1 .

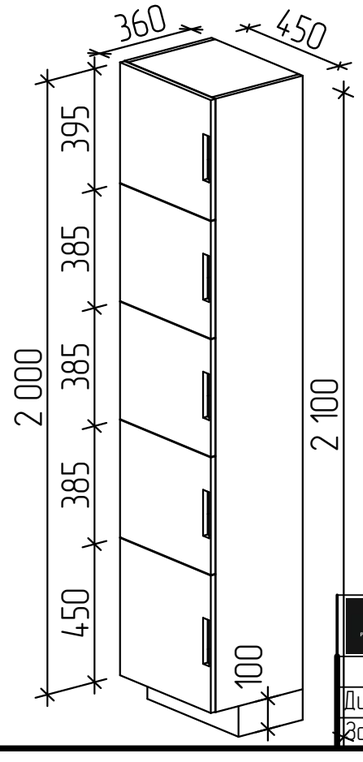

РСКДИЗАЙН.РФ				10.Детская гардеробная ., 10.Детская гардеробная2 ., 10.Детская гардеробная2. ., 11.Стеллаж. Детская ., 11.Стеллаж. Детская1 .	01/03-23 ДП	
	Фамилия	Подп.	Дата		Стадия	Лист	Листов
Дизайнер	Осколкова		01.03.23		ДП	39	
Заказчик			01.03.23				

13,14 Стеллаж +шкаф. Гостинная .

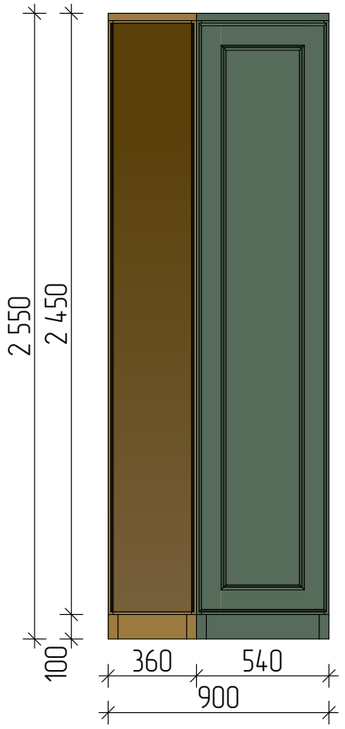

13,14. Стеллаж +шкаф. Гостинная1 .

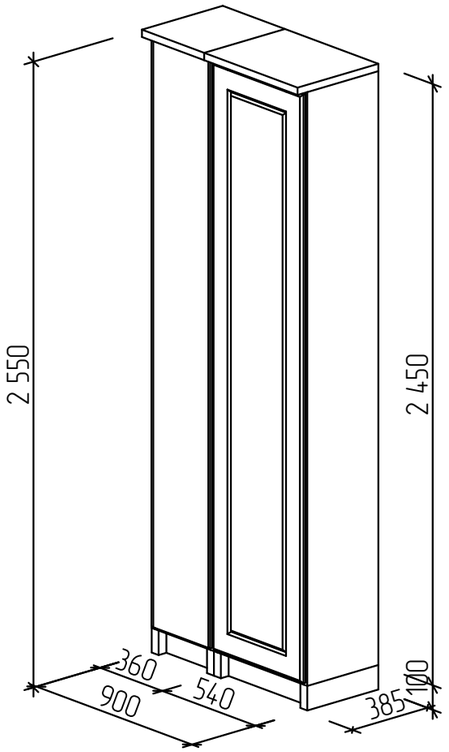

15. Стеллаж. .

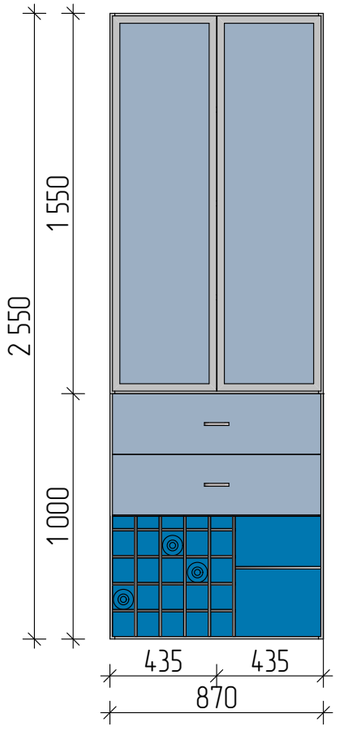

15. Стеллаж.1 .

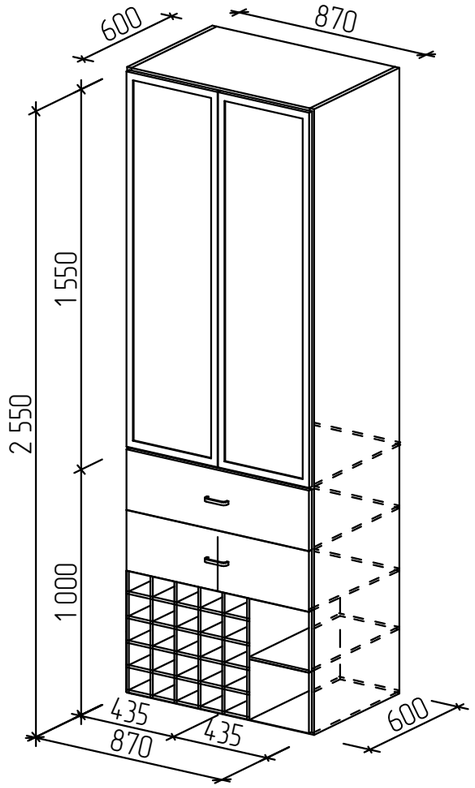

16. Стеллаж.2 .

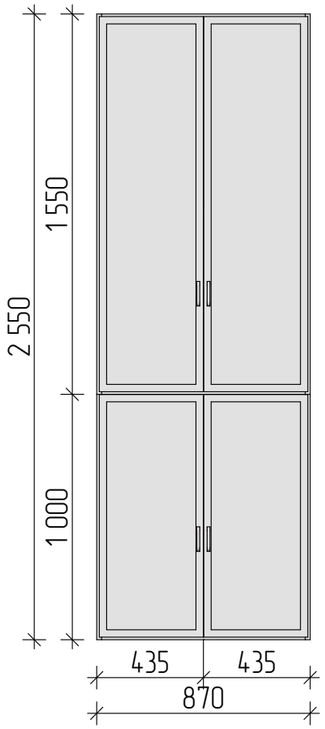

16. Стеллаж2 .

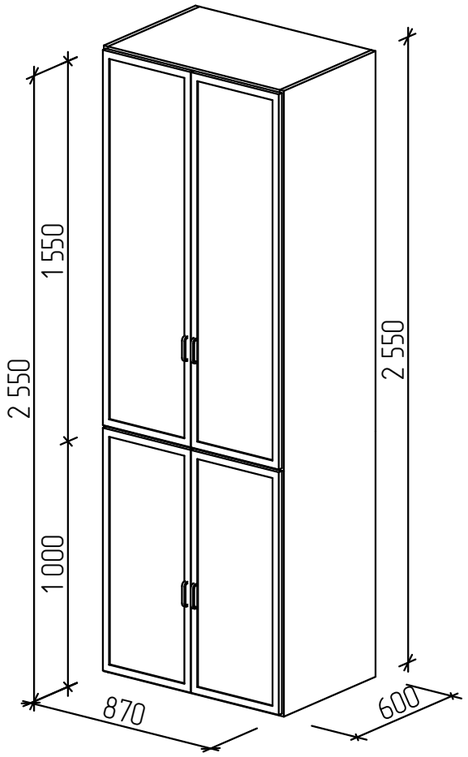

РСКДИЗАЙН.РФ				13,14 Стеллаж +шкаф. Гостинная ., 13,14. Стеллаж +шкаф. Гостинная1 ., 15. Стеллаж. ., 15. Стеллаж.1 ., 16. Стеллаж.2 ., 16. Стеллаж2 .	01/03-23 ДП	
	Фамилия	Подп.	Дата		Стадия	Лист	Листов
Дизайнер	Осколкова		01.03.23		ДП	40	
Заказчик			01.03.23				

Спецификация мебели

№ п/п	Объект	Вид	Производитель	Артикул	Размеры			Кол-во	Сайт	Стоимость
					Длина/ Глубина	Ширина	Высота			
1	Диван BRUSSELS угловой		MALITTA	Тип: Угловой Механизм: Пума Наполнение: Пенополиуретан с пружинной змейкой и мебельными ремнями	3180 мм	2170 мм	960 мм	1	https://malitta.ru/catalog	180 050,00 руб.
2	Журнальный стол круглый NEW №1		Loft-Zona	Коллекция: New	680 мм	680 мм	780 мм	1	https://loft-zona.ru/staly	14 100,00 руб.
3	Ковер		Леруа Мерлен	Ковер полипропилен Лакшери 83005_328 Арт. 84462959	2000 мм	3000 мм	9 мм	1	https://kemerovo.leroymerlin.ru/product/kover-polipropilen-laksheri-83005328-200x300-sm-cvet-seryy-84462959/	10 790,00 руб.
4	Кровать с подъемным механизмом Ника Velutto 26		LAZURIT	Артикул: 8435	2245 мм	1870 мм	1250* мм	1	https://kemerovo.lazurit.com/catalog/krovati	80 569,00 руб.
5	«Айрис» Олива + желтые наматрасники		38 попугаев Фабрика мебели	–	2010 мм	990мм	820 мм	1	https://fabrika38.ru/catalog/	34 380,00 руб.
6	Сиена Лайт Wood		AURORA HOME	–	1200 [1550] мм	800мм	750 мм	1	ул. Терешковой 41/6 "Сити Дом" 2 этаж.	–
7	Пуф для гостиной феликс 27 круглый цвет серый велюр, черный каркас		Leomebel	–	370 мм	370 мм	430 мм	1	ул. Терешковой 41/6 "Сити Дом" 2 этаж.	6 150 руб.
8	Зеркала под заказ		Арт-Стекло	под заказ	–	–	–	2	2-я Камышинская ул., 2А/1 тел. +7 (3842) 76-84-00	–

РСКДИЗАЙН.РФ					01/03-23 ДП		
	Фамилия	Подп.	Дата	Спецификация мебели	Стадия	Лист	Листов
Дизайнер	Осколкова		01.03.23		ДП	41	
Заказчик			01.03.23				

Спецификация мебели

№ п/п	Объект	Вид	Производитель	Артикул	Размеры			Кол-во	Сайт	Стоимость
					Длина/ Глубина	Ширина	Высота			
9	Стул Кинг желтый		AURORA HOME	Артикул: УТ000004878	–	–	–	4	ул. Терешковой 41/6 "Сити Дом" 2 этаж.	8 600 руб.
10	КРЕСЛО EX-507		Инфорта	Коллекция: New	510 мм	504 мм	700 мм	1	ул. Терешковой 41/6 "Сити Дом" 3 этаж.	17 850,00 руб.
11	Кресло Рон		Hoff	#80356091	780 мм	–	460(560) мм	1	https://hoff.ru/catalog/gostinaya/kresla/kreslo_ron_id6523712/?articul=80356091	21 799,00 руб.
12	Шторы, Жалюзи		Авось	–	–	–	–	–	https://avos-kem.ru/ тел: +7 (950) 261-38-41 Юлия.	–

РСКДИЗАЙН.РФ					01/03-23 ДП		
	Фамилия	Подп.	Дата		Стадия	Лист	Листов
Дизайнер	Осколкова		01.03.23		ДП	42	
Заказчик			01.03.23				

3D Визуализация "Общий коридор"

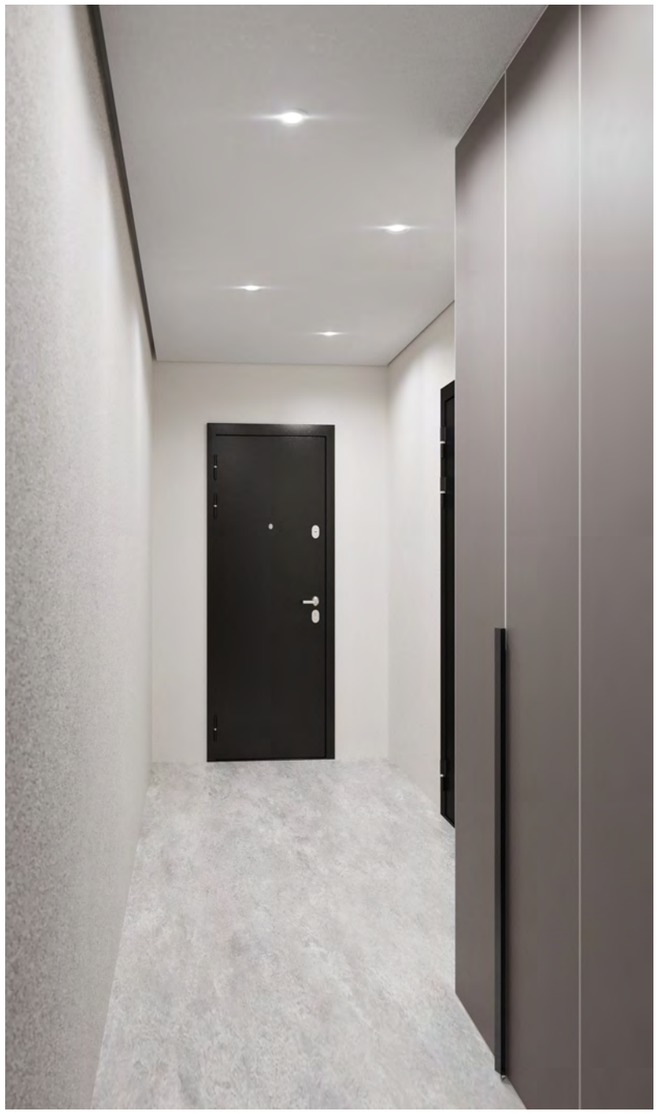

РСКДИЗАЙН.РФ					01/03-23 ДП		
	Фамилия	Подп.	Дата	3D Визуализация "Общий коридор"	Стадия	Лист	Листов
Дизайнер	Осколкова		01.03.23		ДП	43	
Заказчик			01.03.23				

3D Визуализация "Прихожая"

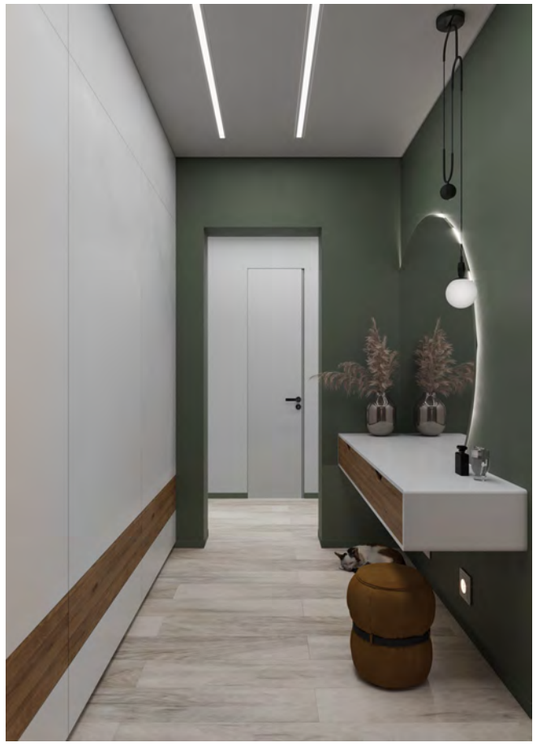

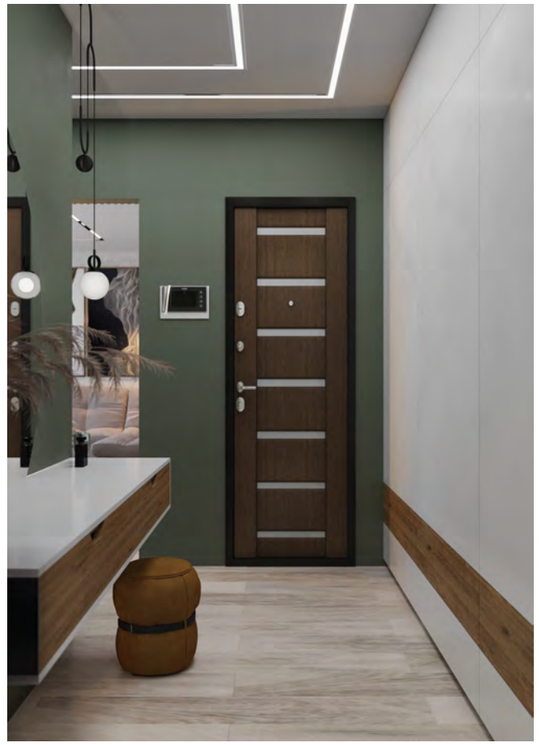

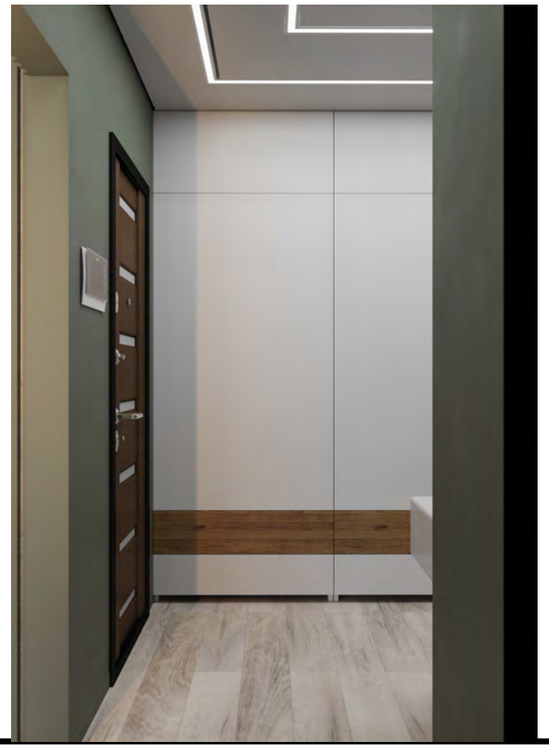

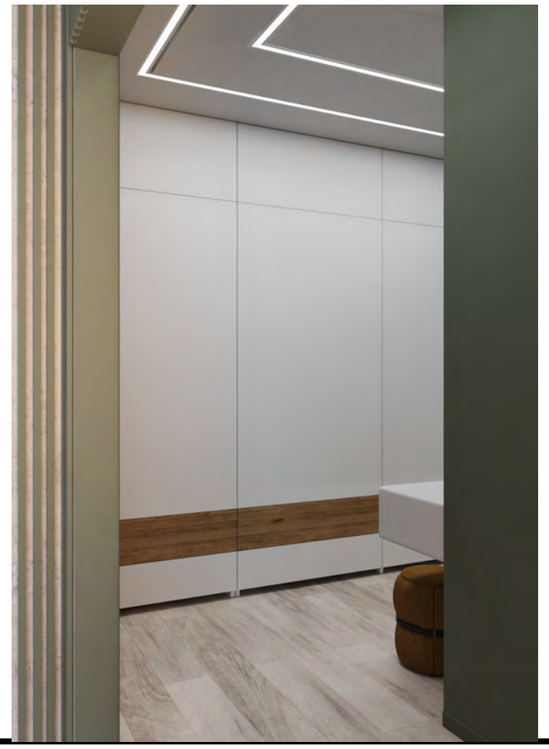

РСКДИЗАЙН.РФ					01/03-23 ДП	
	Фамилия	Подп.	Дата	3D Визуализация "Прихожая"	Стадия	Лист	Листов
Дизайнер	Осколкова		01.03.23		ДП	44	
Заказчик			01.03.23				

3D Визуализация "Спальня"

РСКДИЗАЙН.РФ					01/03-23 ДП	
	Фамилия	Подп.	Дата	3D Визуализация "Спальня"	Стадия	Лист	Листов
Дизайнер	Осколкова		01.03.23		ДП	45	
Заказчик			01.03.23				

3D Визуализация "Спальня"

РСКДИЗАЙН.РФ					01/03-23 ДП	
	Фамилия	Подп.	Дата	3D Визуализация "Спальня"	Стадия	Лист	Листов
Дизайнер	Осколкова		01.03.23		ДП	46	
Заказчик			01.03.23				

3D Визуализация "Лоджия"

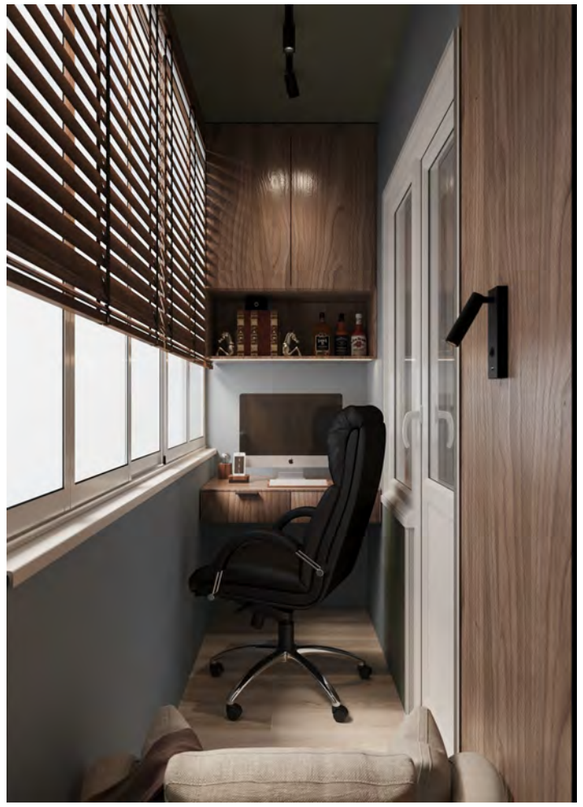

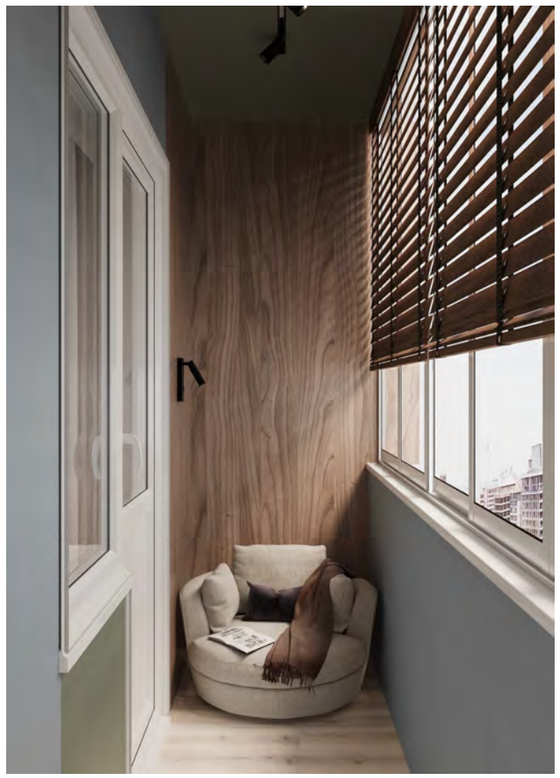

РСКДИЗАЙН.РФ					01/03-23 ДП		
	Фамилия	Подп.	Дата	3D Визуализация "Лоджия"	Стадия	Лист	Листов
Дизайнер	Осколкова		01.03.23		ДП	47	
Заказчик			01.03.23				

3D Визуализация "Ванная, с/у"

РСКДИЗАЙН.РФ					01/03-23 ДП	
	Фамилия	Подп.	Дата	3D Визуализация "Ванная, с/у"	Стадия	Лист	Листов
Дизайнер	Осколкова		01.03.23		ДП	48	
Заказчик			01.03.23				

3D Визуализация "Постирочная"

РСКДИЗАЙН.РФ					01/03-23 ДП	
	Фамилия	Подп.	Дата	3D Визуализация "Постирочная"	Стадия	Лист	Листов
Дизайнер	Осколкова		01.03.23		ДП	49	
Заказчик			01.03.23				

3D Визуализация "Кухня"

РСКДИЗАЙН.РФ					01/03-23 ДП	
	Фамилия	Подп.	Дата	3D Визуализация "Кухня"	Стадия	Лист	Листов
Дизайнер	Осколкова		01.03.23		ДП	50	
Заказчик			01.03.23				

3D Визуализация "Кухня"

РСКДИЗАЙН.РФ					01/03-23 ДП		
	Фамилия	Подп.	Дата	3D Визуализация "Кухня"	Стадия	Лист	Листов
Дизайнер	Осколкова		01.03.23		ДП	51	
Заказчик			01.03.23				

3D Визуализация "Коридор"

РСКДИЗАЙН.РФ					01/03-23 ДП	
	Фамилия	Подп.	Дата	3D Визуализация "Коридор"	Стадия	Лист	Листов
Дизайнер	Осколкова		01.03.23		ДП	52	
Заказчик			01.03.23				

3D Визуализация "Детская"

РСКДИЗАЙН.РФ					01/03-23 ДП	
	Фамилия	Подп.	Дата	3D Визуализация "Детская"	Стадия	Лист	Листов
Дизайнер	Осколкова		01.03.23		ДП	53	
Заказчик			01.03.23				

3D Визуализация "Детская-гардеробная"

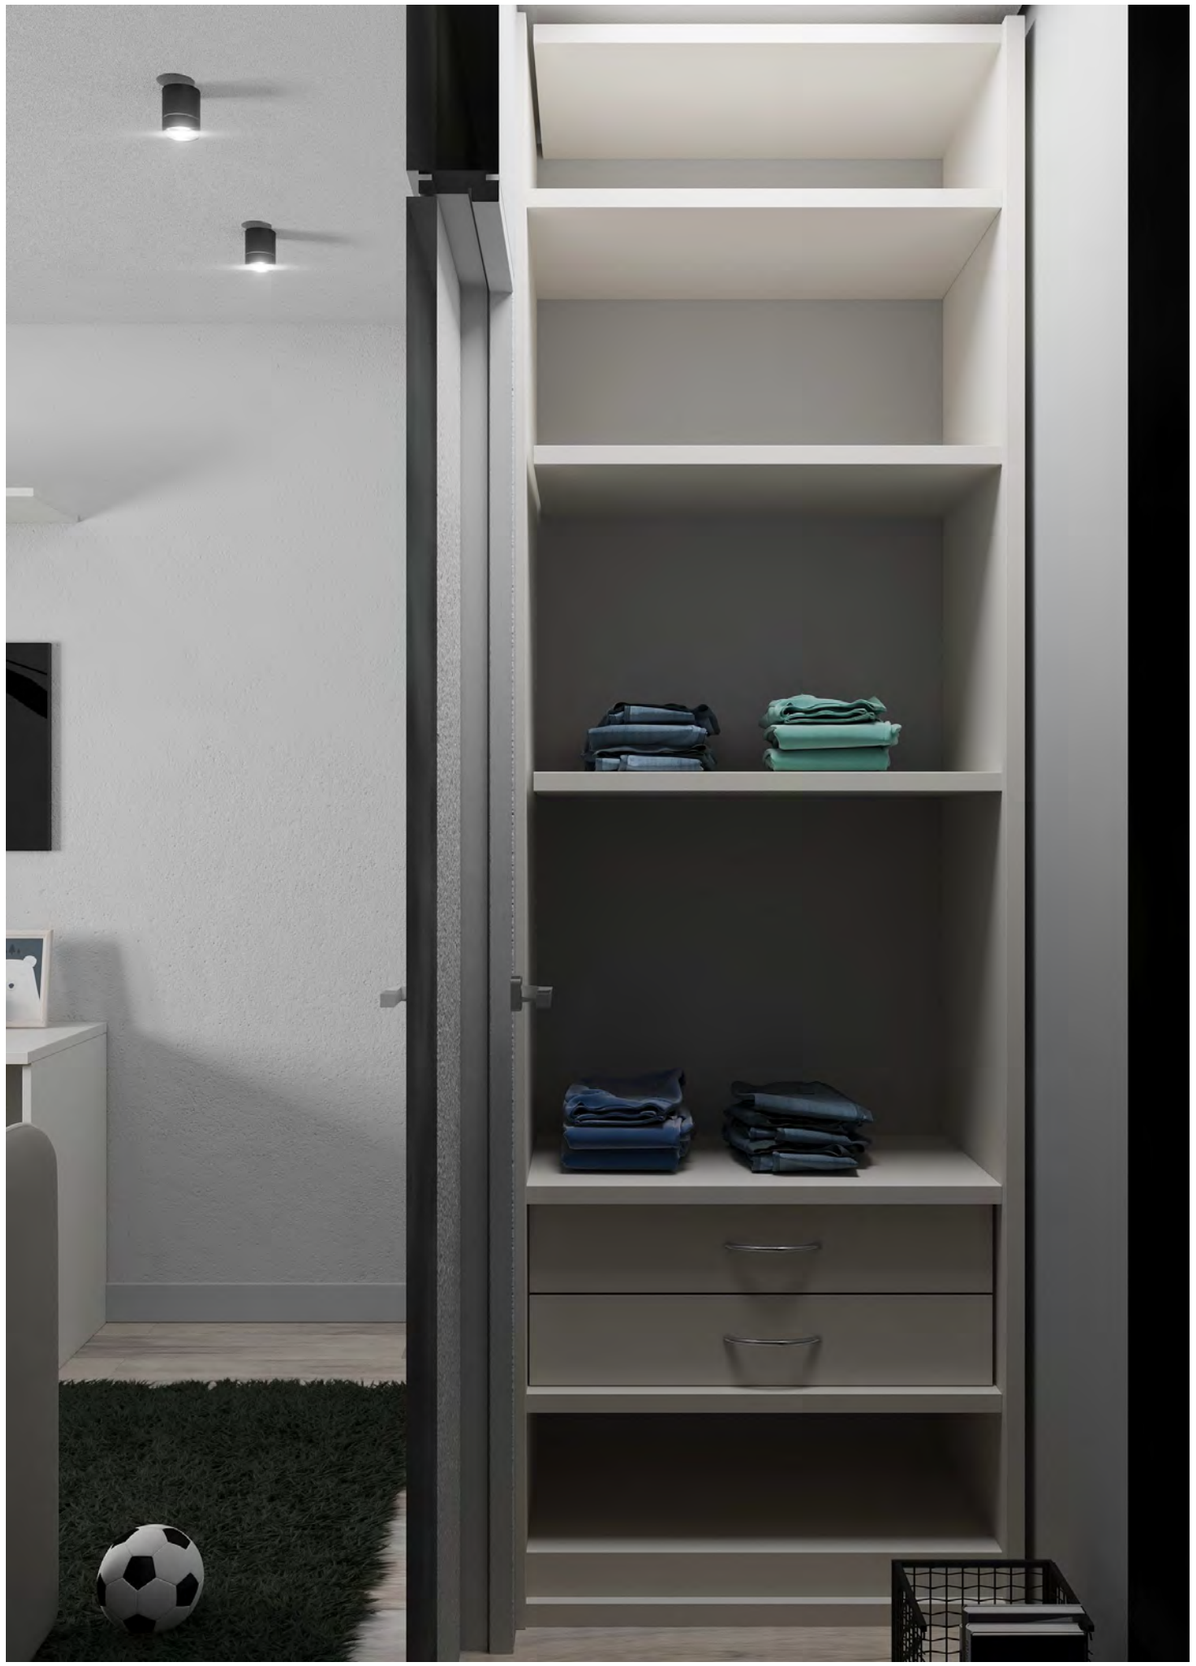

РСКДИЗАЙН.РФ					01/03-23 ДП	
	Фамилия	Подп.	Дата	3D Визуализация "Детская-гардеробная"	Стадия	Лист	Листов
Дизайнер	Осколкова		01.03.23		ДП	54	
Заказчик			01.03.23				

3D Визуализация "Гостинная"

РСКДИЗАЙН.РФ					01/03-23 ДП		
	Фамилия	Подп.	Дата	3D Визуализация "Гостинная"	Стадия	Лист	Листов
Дизайнер	Осколкова		01.03.23		ДП	55	
Заказчик			01.03.23				

3D Визуализация "Гостинная"

РСКДИЗАЙН.РФ					01/03-23 ДП		
	Фамилия	Подп.	Дата	3D Визуализация "Гостинная"	Стадия	Лист	Листов
Дизайнер	Осколкова		01.03.23		ДП	56	
Заказчик			01.03.23				

3D Визуализация "Балкон"

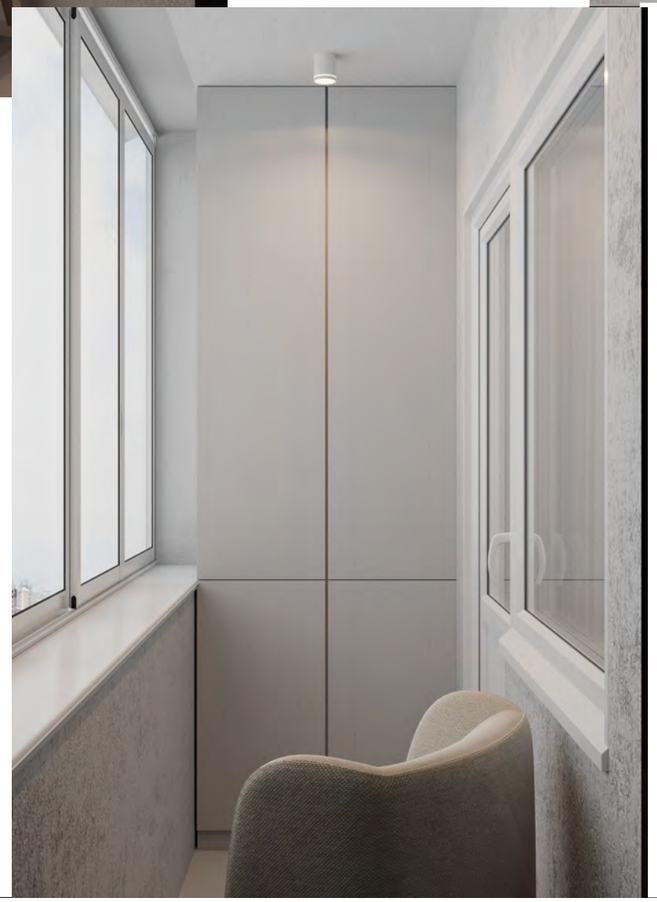

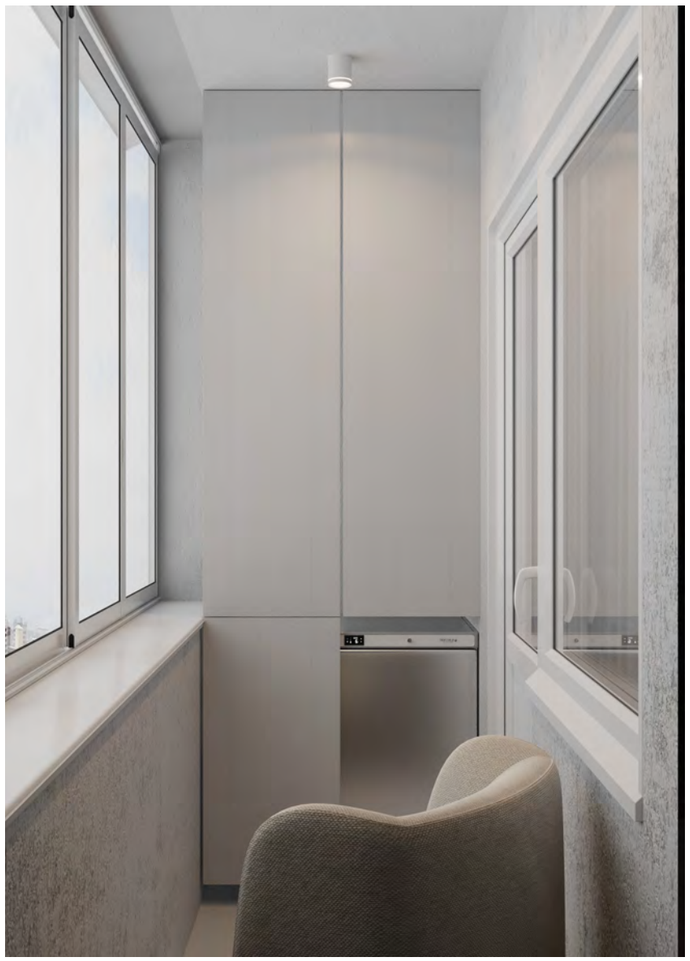

РСКДИЗАЙН.РФ					01/03-23 ДП		
	Фамилия	Подп.	Дата	3D Визуализация "Балкон"	Стадия	Лист	Листов
Дизайнер	Осколкова		01.03.23		ДП	57	
Заказчик			01.03.23				